


Schutzabschnitt M
Gewerbegebiet 1 Coswig

S 84 Neubau Niederwartha - Meißen
BA 3 (0+000 bis 3+608,169)
BA 2.2 (10+000 bis 12+605,922)
Schutzabschnitt M - Schutzabschnitt C
ohne Lärmschutzmaßnahmen
Lageplan 4 - Bau-km 1+950 bis 3+050

- Zeichenerklärung**
- Straßen
 - Hauptgebäude (schutzwürdig)
 - Nebengebäude
- Gebietsnutzungen**
- Gewerbe- / Industriegebiete (GE, GI)
IGW 69/59 dB(A)
 - Mischgebiete (MI, MK, MD)
IGW 64/54 dB(A)
 - Wohngebiete (WA, WR, WS)
IGW 59/49 dB(A)
 - Sondergebiete (SOS, SOK)
IGW 57/47 dB(A)
 - Kleingartengebiete (EG)
IGW 64/- dB(A)
- Signalanlage**
- 1 Berechnungsspunkt ohne IGW-Überschreitung
 - 2 Berechnungsspunkt mit IGW-Überschreitung
 - 3 Freifeldpunkt ohne Grenzwertüberschreitung
 - 4 Freifeldpunkt mit Grenzwertüberschreitung
- Fassade mit Grenzwertüberschreitung**
- Stockwerke mit Beurteilungspegel Tag/Nacht in dB(A)**
- | | | |
|------|----|----|
| WA | 59 | 49 |
| EG | 59 | 50 |
| 1.OG | 59 | 51 |
| 2.OG | 59 | 52 |

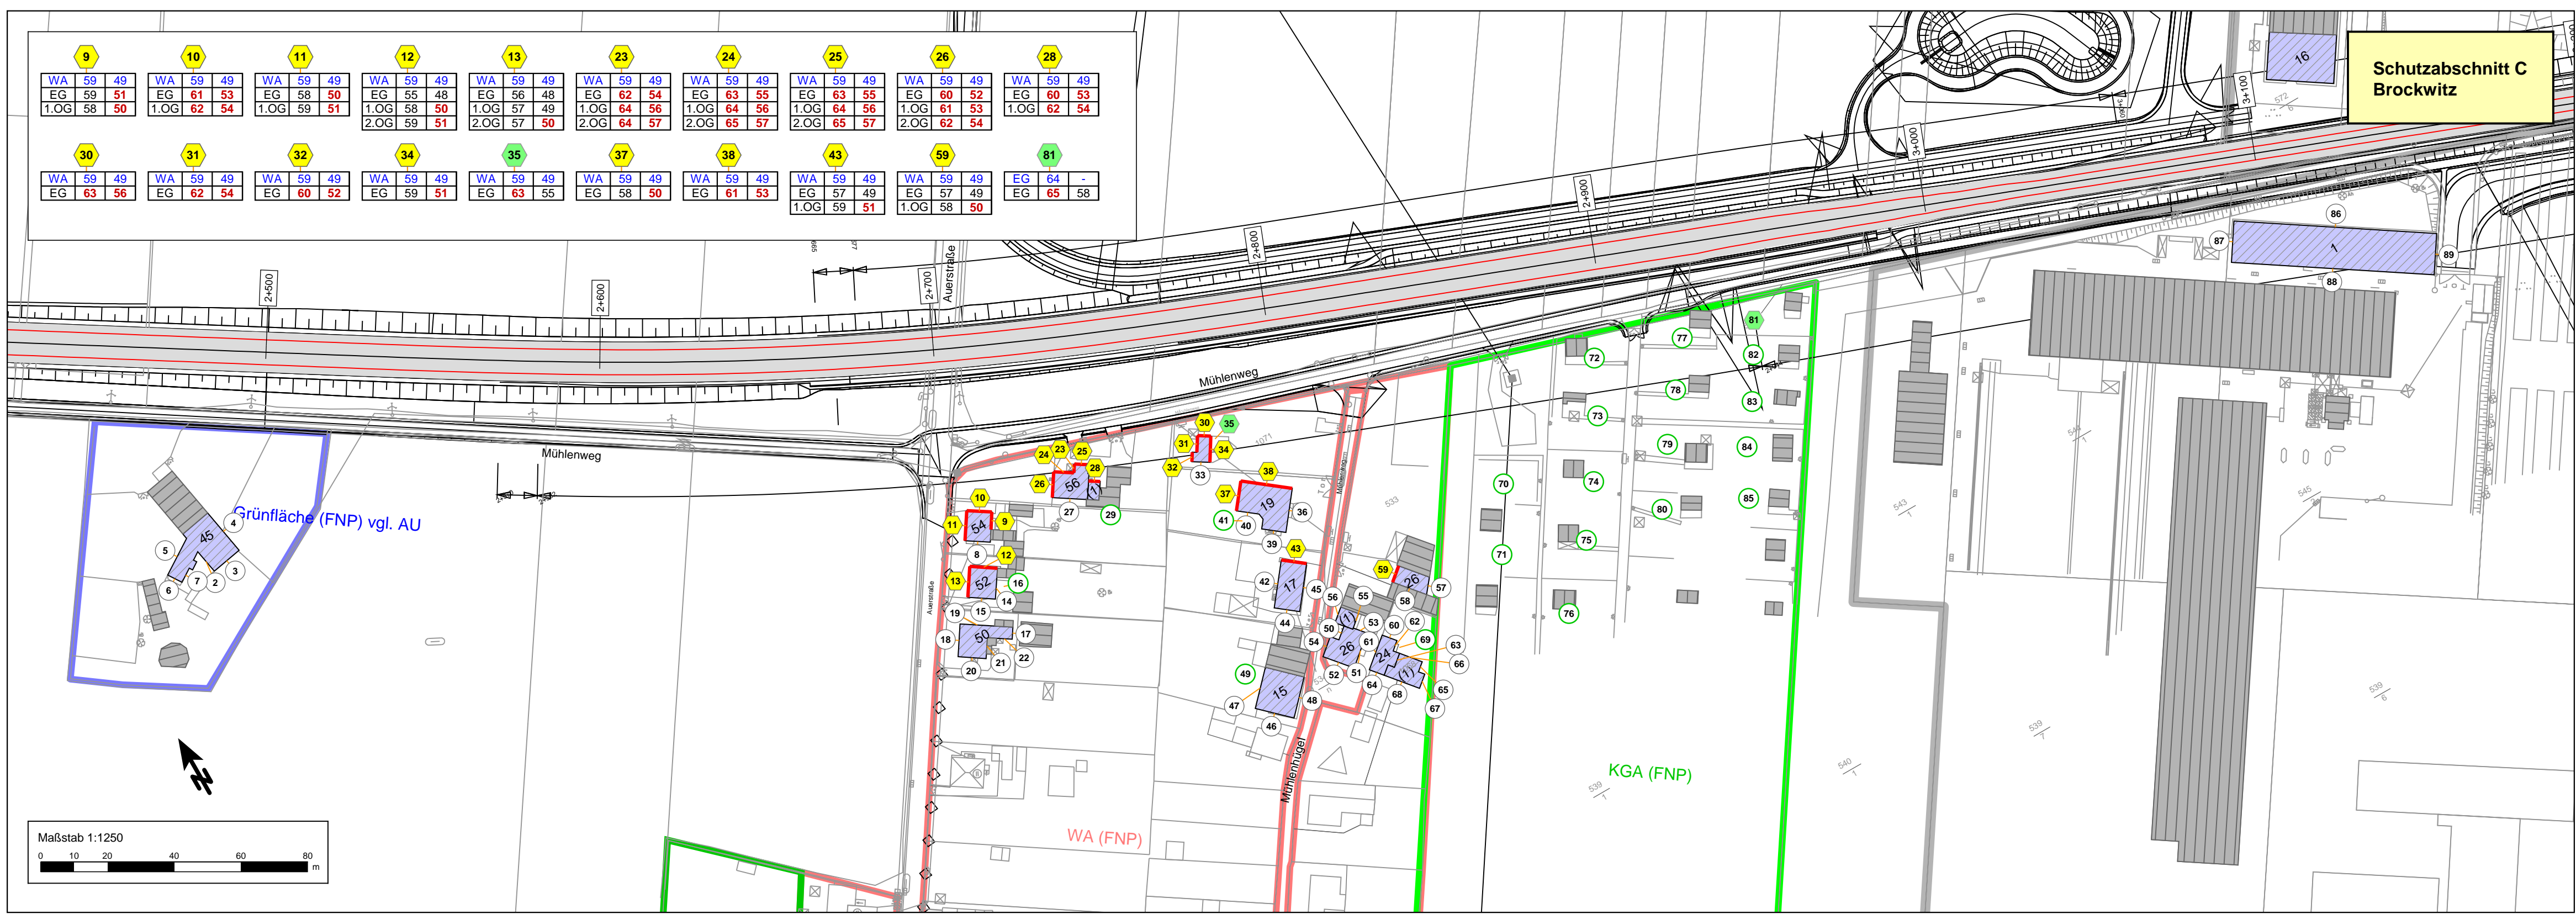

Schutzabschnitt C
Brockwitz

ISU Plan Heinholdstr. 2-9 10587 Berlin Berlin, den 21.09.2020	Planungsgruppe für Immissionsschutz Stadtplanung Umweltplanung	Bearbeitet:	09/2020	Wabra
	Tel.: 030 / 39 49 47 51 Fax: 030 / 39 49 47 69 info@isu-plan.de	Gezeichnet:	09/2020	Wabra
		Geprüft:	09/2020	Baumgärtel
		Projekt-Nr.:	382-010-0215	

DEGES Deutsche Einheit Fernstraßenplanungs-und-bau GmbH Zimmerstraße 54 10117 Berlin Tel.: (030) 202 43 - 0 Fax: (030) 202 43 - 291 www.deg-es.de	Bearbeitet:	
	Geprüft:	
	VKE	325.1 / 325.2

Nr.	Art der Änderung	Datum	Zeichen

FESTSTELLUNGSENTWURF

 FREISTAAT SACHSEN S 84 Neubau Niederwartha - Meißen	Unterlage / Blatt-Nr.: 7.1 / 4 Lageplan Maßstab: 1 : 1.000 / 1.250
S 84 Neubau Niederwartha - Meißen BA 3 (0+000 bis 3+608,169) BA 2.2 (10+000 bis 12+605)	
Aufgestellt: DEGES Deutsche Einheit Fernstraßenplanungs- und -bau GmbH Zimmerstraße 54 10117 Berlin Berlin, den 18.02.2021	gez. i.A. Breinig