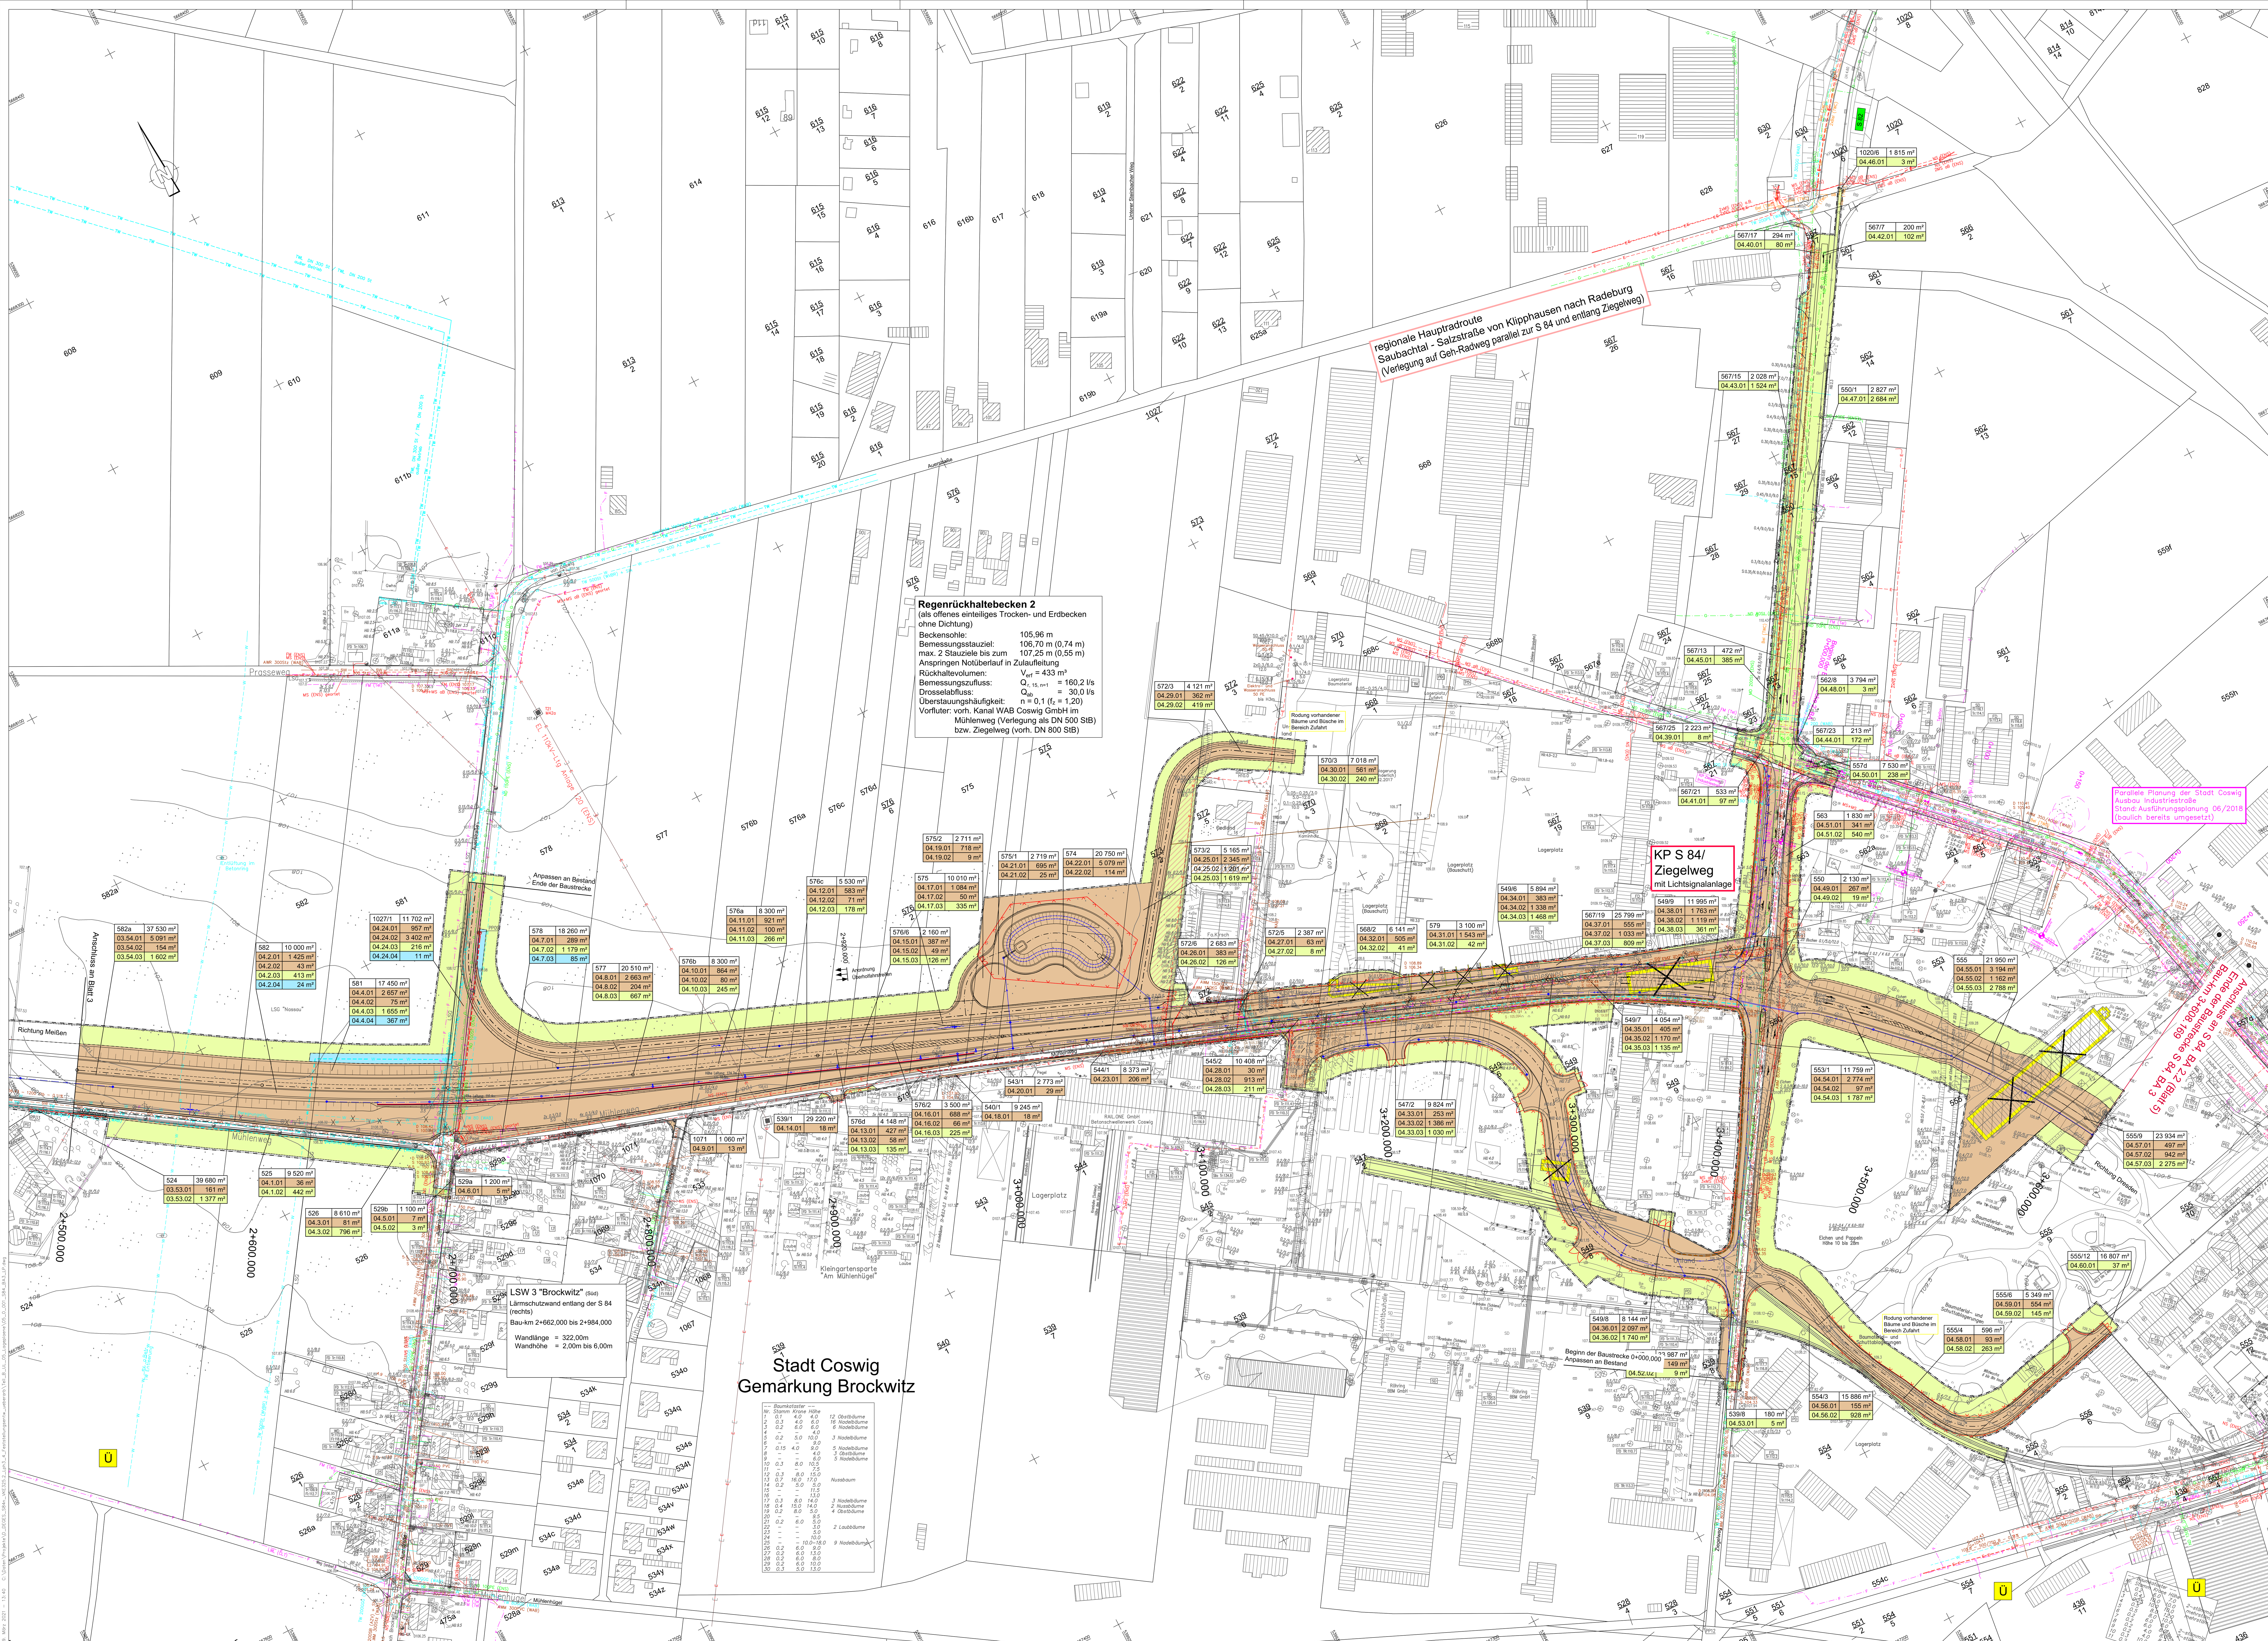

Legende Grunderwerb :

- zu erwerbende Fläche
- vorübergehend in Anspruch zu nehmende Fläche
- dauernd zu belastende Fläche
- zu erwerbende Fläche LBP
- dauernd zu belastende Fläche LBP
- vorübergehend in Anspruch zu nehmende Fläche und anschl. dauernd zu belastende Fläche LBP
- dauernd zu belastende Fläche LBP (öffentlich gewidmete Flächen)
- geplanter Gebäudeabbruch
- Gebäude bereits abgebrochen

14/2	4 248 m²	Flurstück / Größe des Flurstückes
2.34.1	345 m²	lfd. Nr. im Grunderwerbsverzeichnis / Größe der Teilfläche

2 Nr. des Grunderwerbsplanes
34 lfd. Nr. des betroffenen Flurstückes
1 Teilfläche eines Flurstückes

- Zusammengehörigkeitspfeil
- Planfeststellungsgrenze (zur besseren Übersicht Darstellung um 1 m zur Baufeldgrenze versetzt)
- Gemarkungsgrenze
- Flurstücksgrenze
- 116/12 Flurstücksnummer

Legende Kabel und Leitungen:

Leitungen Bestand / Leitungen geplant

- W — TW 100 PE (WAB) — Trinkwasserleitung (Dimension/Material)(Rechtsträger)
- RW — RW 1000 (WAB) — Regenwasserleitung (Dimension/Material)(Rechtsträger)
- SW — AW 300 PE (WAB) — Abwasserleitung, Schmutz- bzw. Mischwasser (Dimension/Material)(Rechtsträger)
- E — (ENS) — Elektrokabel (Rechtsträger)
- E — Freileitung (Spannungsstufe) (Rechtsträger)
- SB — SB (TWC) — Straßenbeleuchtungskabel (Rechtsträger)
- G — ND 100 PE (ENS) — Gasleitung (Dimension/Material)(Rechtsträger)
- Sig — Stk (AZV) — Steuerkabel (Rechtsträger) - Farbe entsprechend zugehörigem Medium
- F — FM (TEL) — Fernmeldekabel (Rechtsträger)
- F — Fernmeldefreileitung (Rechtsträger)
- FH — FH 2x600 St (ECS) — Fernheizleitung (Dimension/Material)(Rechtsträger)

Die Kabel und Leitungen sind entsprechend den von den folgenden Rechtsträgern übergebenen Unterlagen eingearbeitet:

ENS	–	ENSO NETZ GmbH
AZV	–	Abwasserentsorgungsgesellschaft Meißner Land mbH
TEL	–	Telekom AG
TWC	–	Technische Werke Coswig
WAB	–	Wasser-Abwasser Betriebsgesellschaft Coswig mbH
WVBR	–	Wasserversorgung Brockwitz - Rödern GmbH
ONTRAS	–	VNG Gastransport GmbH
GasLine	–	Telekommunikationsges. deutscher Gasversorgungsunternehmen mbH
WINGAS	–	GASCAD (WINGAS) Gastransport GmbH
CLT	–	Colt Technology Services GmbH
ECS	–	Gesellschaft für Fernwärmeversorgung

Legende: MATERIALARTEN

B	- Beton	PE	- Polyäthylen
Stz	- Steinzeug	PVC	- Polyvenylchlorid
SLM	- Schutzmantelrohr	St	- Stahl
AZ	- Asbestzement		
GG	- Grauguss		

Legende - Topographie

Trig.Punkt, Lagefestpunkt, Pfeilerbolzen, Mauerbolzen, Verkehrszeichen, Wegweiser, Werbetafel, Schilderpfahl, Haltestelle, Parkuhr, Runder Schacht, Eckiger Schacht, Heizungsanlage, Straßeneinlauf, Runder Einlauf, Durchlass, Lichtschacht, Holzmast, Stahlgittermast, Stahlrohrmast, Betonmast, Doppelmast, Mast mit Lampe, Gaslaterne, Fahnenstange, A-Mast, Funkmast, Fels, Merkzeichen E, G, F, FH, W, Wasserschieber, Oberflurhydrant, Unterflurhydrant, Gasschieber, Verteilerkasten, Laubbaum, Nadelbaum, Obstbaum, Obstbaumanlage, Gebüsch, Laubwald, Nadelwald, Mischwald, Acker, Wiese, Moor, Schilf, Parkanlage, Gartenanlage, Campingplatz, OK-Schwelle, Quelle, Brunnen, Pumpe Wasser, Schranke, Denkmal, Schornstein, Windrad, Pfeiler eckig, Lichte Höhe, Höhe Wasserspiegel, Rohrausfauf, Ahorn, Birke, Buche, Eiche, Esche, Kastanie, Linde, Pappel, Weide, Eibe, Fichte, Kiefer, Lärche, Lebensbaum, Tanne, Wacholder, Zypresse, Baumstumpf, Baum abgestorben, Netzknoten, Stationszeichen, OD-Zeichen, Pegel Wasser usw., Bahnkilometerstein, Bahnsignal, Pfeiler rund

Befestigungsarten:
BB - Asphalt; Be - Beton; BP - Betonsteinpflaster; GP - Großpflaster; KP - Kleinpflaster; PB - Betonplatten; PG - Granitplatten; SB - Straßenbeton; SD - Schotter; WaG - Wabengitter

Pflasterrinne, Gleisachse, Leitplanke(einfach), Leitplanke(doppelt), Pflasterrinne, Hochbord, Holzzaun, Hecke, Gemeindeggrenze, Gemarkungsgrenze, Mauer, Geländer, Stützmauer, Laubbaumreihe, Nadelbaumreihe

1	2	3	4	5	6	7
8	9	10	11	12	13	14

Grundplan hergestellt: C&E Vermessungstechnik GmbH & Co.KG — Grundplan Entwurfsvermessung

Anlage		
Blatt-Nr.		
Reg.-Nr.	83115300	
Lagesystem	RD / 83	
Höhensystem	DHHN92	
bearbeitet	Nov. 2011	Sp./Hö.
gezeichnet	26.04.12	Kratsch
geprüft	26.04.12	Kratsch

Kreis: Meißen
Gemarkungen: Coswig, Brockwitz, Clieben und Sörnewitz
Straße: S 84 – Neubau Niederwartha – Meißen, 3. Bauabschnitt

Ergänzungen: 25.11.2016 Kratsch; 20.02.2017 Kratsch

C&E Vermessungstechnik GmbH & Co. KG, Jagdschänkenstraße 52, 09117 Chemnitz, Tel.0371/8814627

Entwurfsbearbeitung:
A|PLUS|S Schaufußstraße 19, 01277 Dresden, Tel: 0351-31213-30, Fax: 0351-31213-32, E-Mail: info@apluss.de
Dresden, den 10.02.2021

Bearbeitet:	02/2021	Wölk
Gezeichnet:	02/2021	Fleischer
Geprüft:	02/2021	Schönfeld
Projekt-Nr.:	07.14/009-1	

DEGES
Deutsche Einheit Fernstraßenplanungs- und -bau GmbH
Zimmerstraße 54, 10117 Berlin
Tel: (030) 202 43 - 0
Fax: (030) 202 43 - 291
www.deges.de

	Datum	Zeichen
Bearbeitet:	18.02.2021	Hahn
Geprüft:	18.02.2021	Breinig
VKE	325.1 / 325.2	

Nr.	Art der Änderung	Datum	Zeichen

FESTSTELLUNGSENTWURF

FREISTAAT SACHSEN
S 84 Neubau Niederwartha - Meißen

Unterlage / Blatt-Nr.: 10.1 / 4
Grunderwerbsplan
Maßstab: 1 : 1.000

S 84
Neubau Niederwartha - Meißen
BA 3 (0+000 bis 3+608,169)
BA 2.2 (10+000 bis 12+605,922)

Aufgestellt: DEGES Deutsche Einheit Fernstraßenplanungs- und -bau GmbH Zimmerstraße 54 10117 Berlin
gez. i. A. Breinig
Berlin, den 18.02.2021