


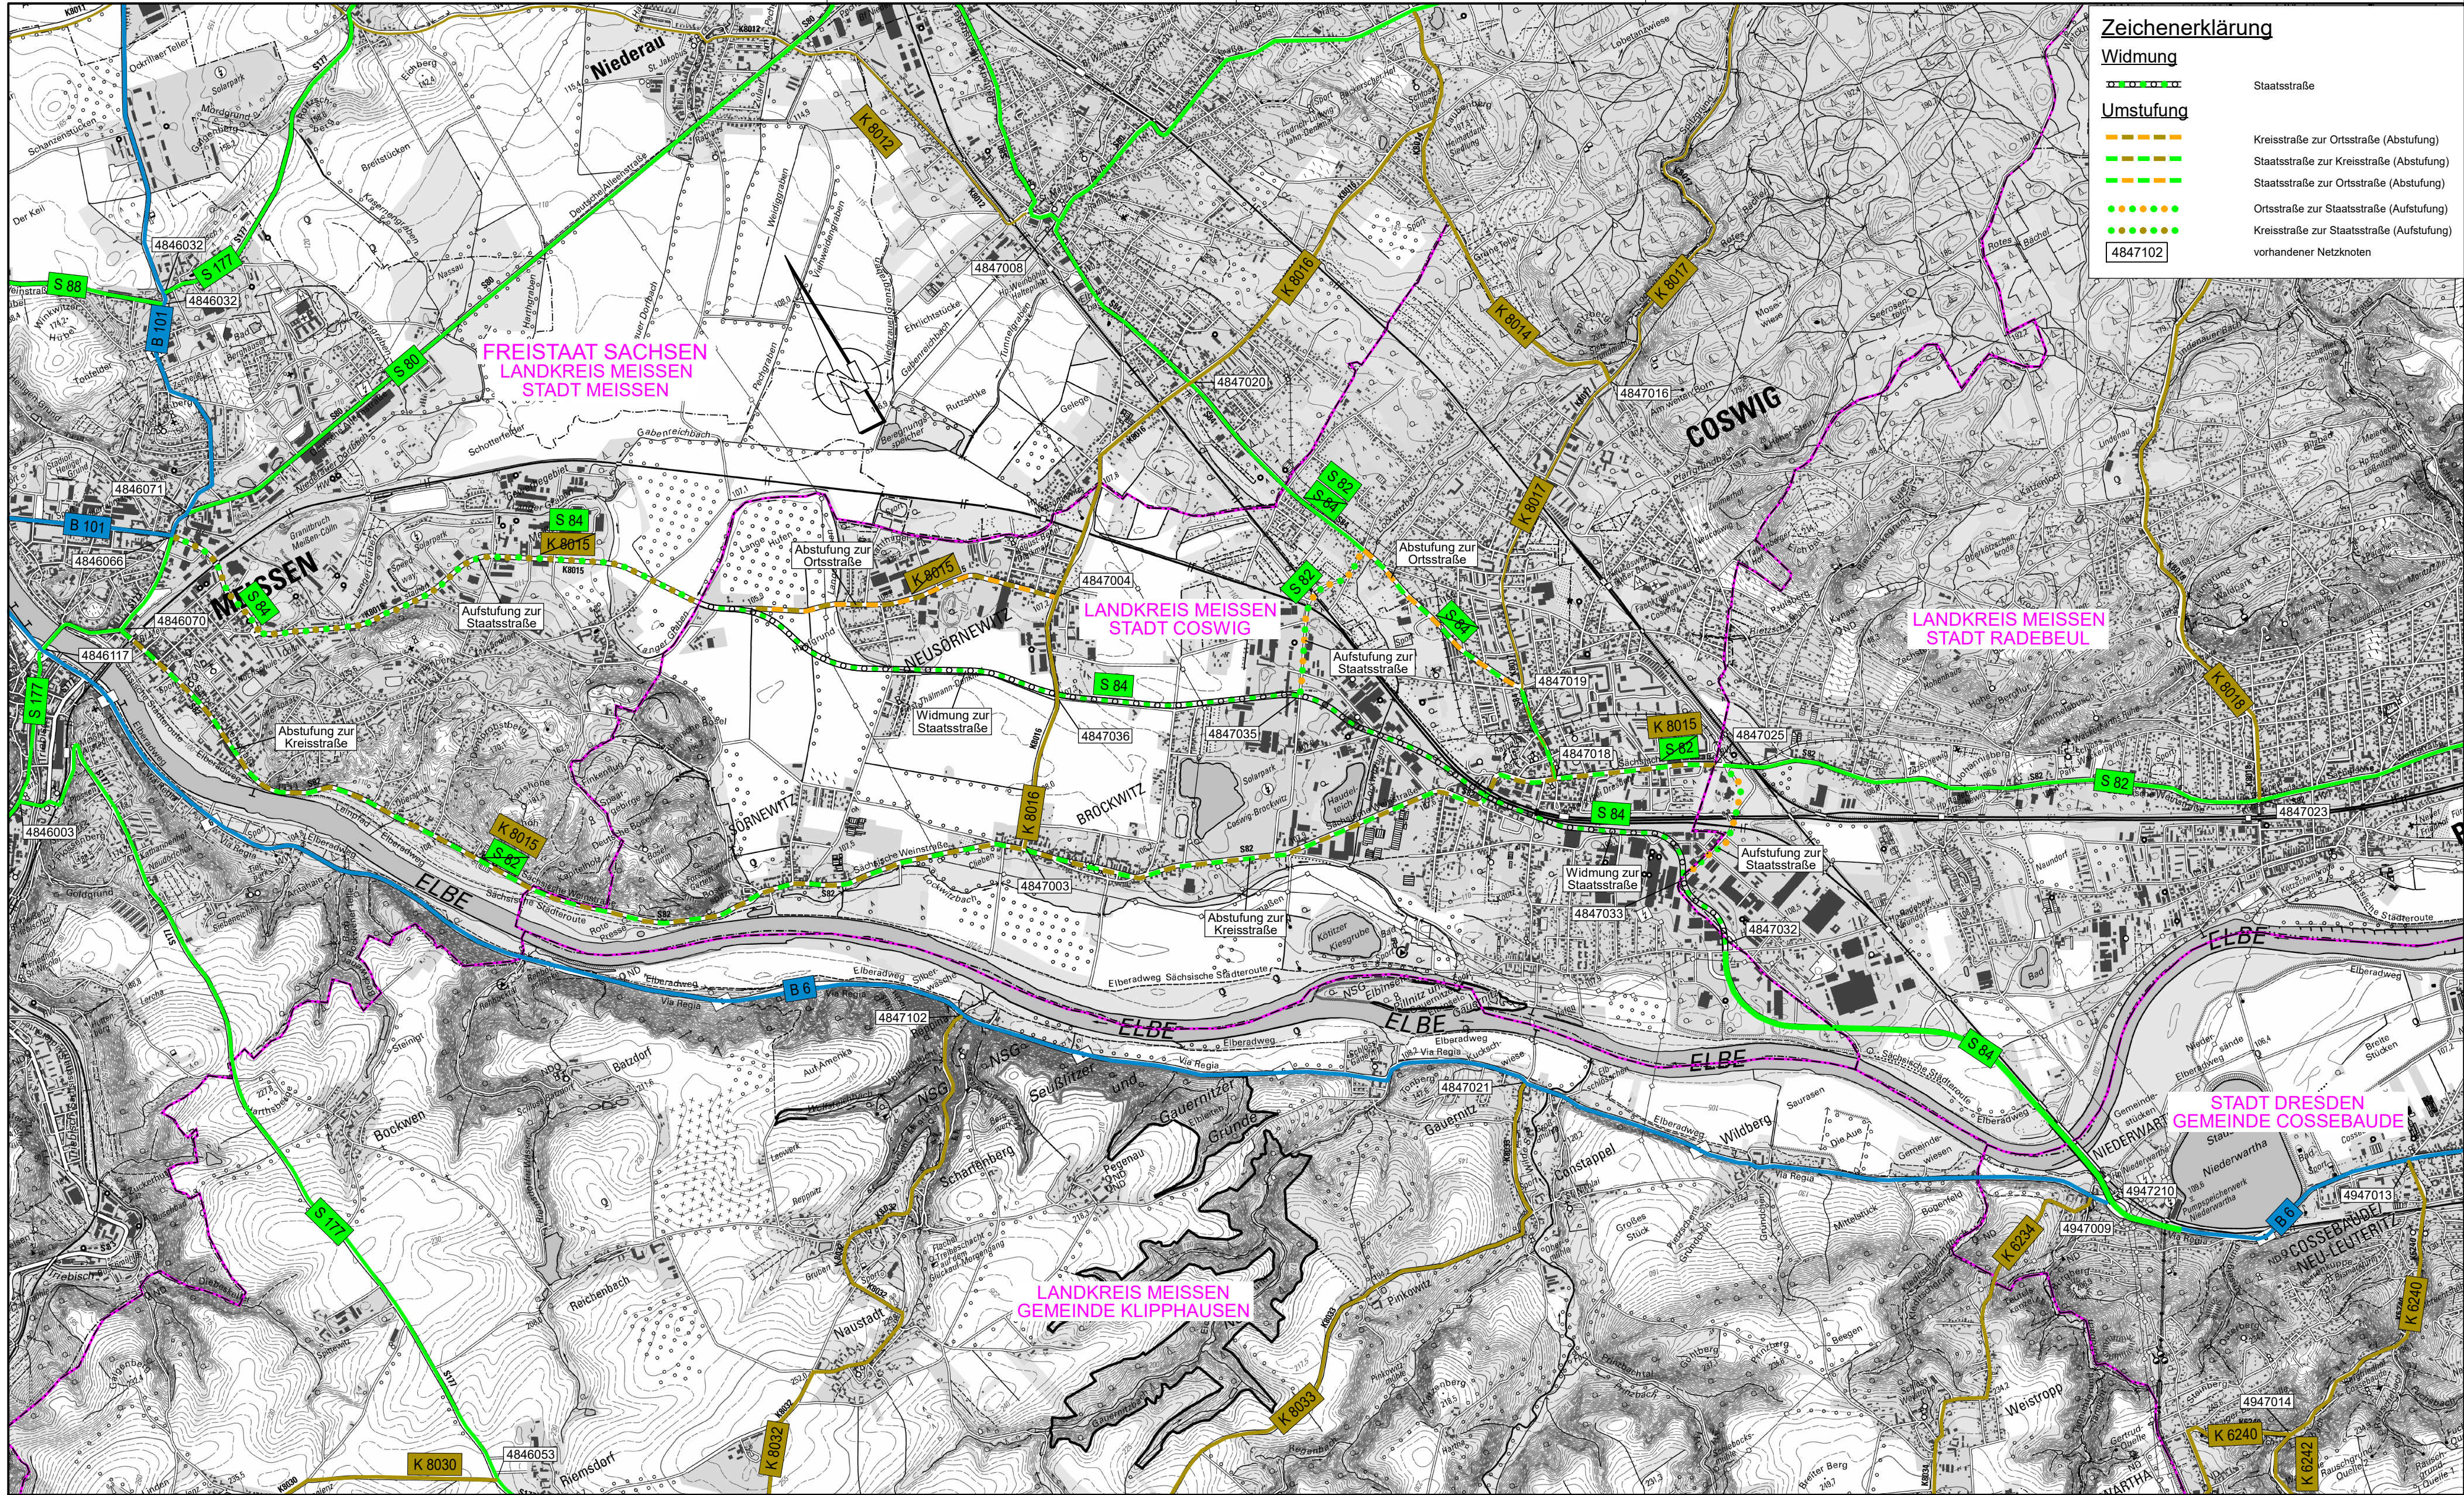

Zeichenerklärung

Widmung

Staatstraße

Umstufung

Kreisstraße zur Ortsstraße (Abstufung)

Staatstraße zur Kreisstraße (Abstufung)

Staatstraße zur Ortsstraße (Abstufung)

Ortsstraße zur Staatstraße (Aufstufung)

Kreisstraße zur Staatstraße (Aufstufung)

vorhandener Netzknoten

4847102

EIBS

Entwurfs- und Ingenieurbüro
Straßenwesen GmbH

Bernhardstraße 92, 01187 Dresden, Tel: 0351 / 4661-0 Fax: (0351) 4661-3000

Dresden, den 10.02.2021

Handwritten signature

Bearbeitet:	02/2021	Schmidt
Gezeichnet:	02/2021	Golubev
Geprüft:	02/2021	Nietzschmann
Projekt-Nr.:	27.8824/01	

DEGES

Deutsche Einheit Fernstraßenplanungs- und -bau GmbH
Zimmerstraße 54
10117 Berlin
Tel.: (030) 202 43 - 0
Fax (030) 202 43 - 291
www.deges.de

Bearbeitet:	18.02.2021	gez. Hahn
Geprüft:	18.02.2021	gez. Breinig
VKE		325.1

Nr.	Art der Änderung	Datum	Zeichen

FESTSTELLUNGSENTWURF



FREISTAAT SACHSEN

S 84 / Niederwartha - Meißen

Unterlage / Blatt-Nr.: 12 / 1

Widmungsplan

Maßstab: 1 : 25 000

S 84

Neubau Niederwartha - Meißen
BA 3 (0+000 bis 3+608,169)
BA 2.2 (10+000 bis 12+605,922)

Aufgestellt: **DEGES**
Deutsche Einheit Fernstraßen-
planungs- und -bau GmbH
Zimmerstraße 54 10117 Berlin

Berlin, den 18.02.2021 gez.i.A. Breinig