



K 8016 (Clebener Straße) nördlich (Bestandsquerschnitt)

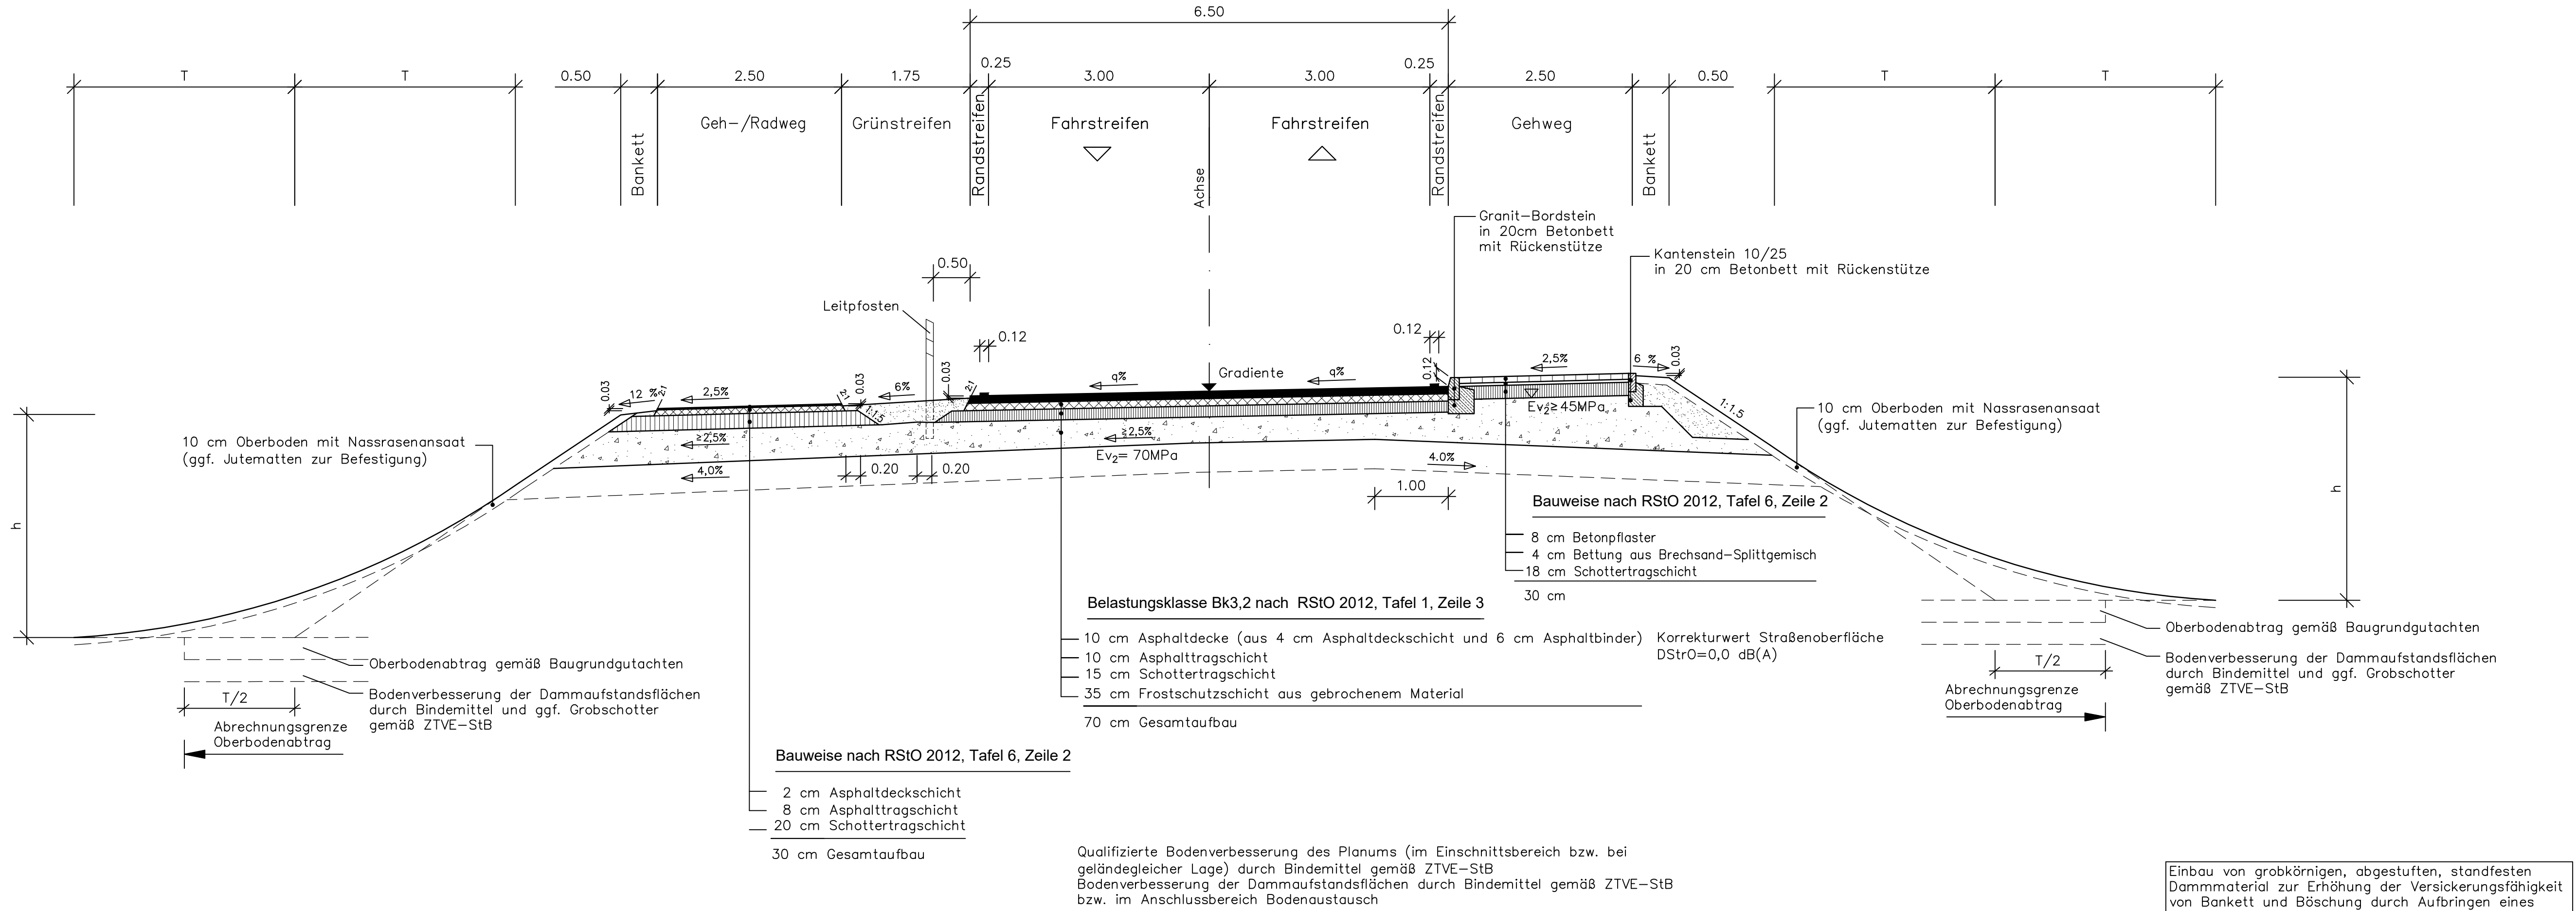

K 8016 (Clebener Straße) südlich der S 84 (Bestandsquerschnitt)

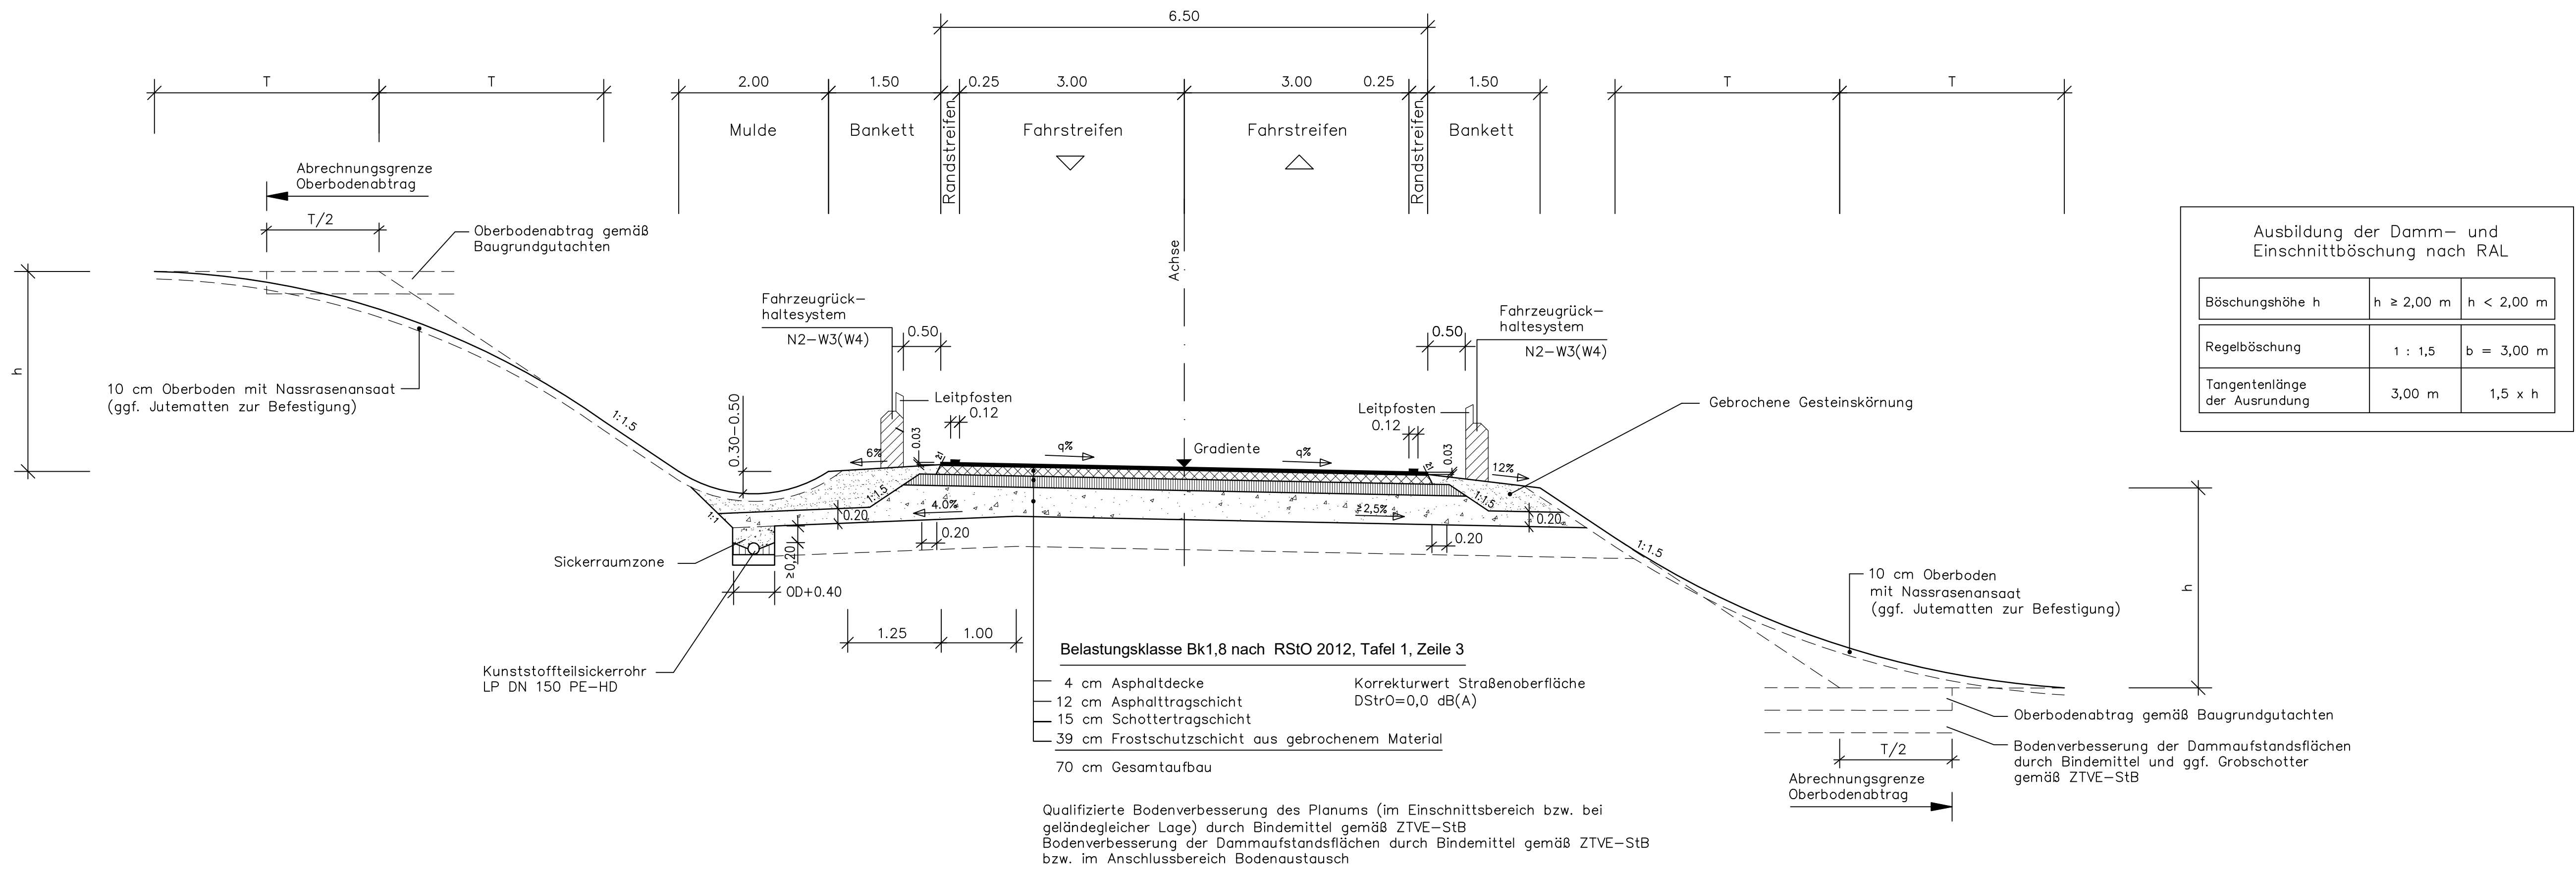

Entwurfsbearbeitung:	Schaufußstraße 19, 01277 Dresden Tel: 0351-31213-30 Fax: 0351-31213-32 E-Mail: info@aplus.de	Bearbeitet:	02/2021	Schönfeld
		Gezeichnet:	02/2021	Fleischer
		Geprüft:	02/2021	Wolk
Dresden, den	10.02.2021	Projekt-Nr.:	07.14/009-1	

<b>DEGES</b> Deutsche Einheit Fernstraßenplanungs- und -bau GmbH Zimmerstraße 54 10117 Berlin Tel: (030) 202 43 - 0 Fax: (030) 202 43 - 291 www.deges.de	Bearbeitet:	18.02.2021	Hahn
	Geprüft:	18.02.2021	Schaefer
	VKE	325.1 / 325.2	

Nr.	Art der Änderung	Datum	Zeichen

FESTSTELLUNGSENTWURF

<b>FREISTAAT SACHSEN</b> S 84 Neubau Niederwartha - Meißen	Unterlage / Blatt-Nr.: 14.1.2 / 3 Regelquerschnitt K 8016 (Clebener Straße)
	Maßstab: 1 : 50

<b>S 84</b> Neubau Niederwartha - Meißen BA 3 (0+000 bis 3+608,169) BA 2.2 (10+000 bis 12+605,922)
---

Aufgestellt: <b>DEGES</b> Deutsche Einheit Fernstraßenplanungs- und -bau GmbH Zimmerstraße 54 10117 Berlin gez. i. A. Breinig	Berlin, den 18.02.2021
--	------------------------