


19.03.2021, 04:03 C:\Daten\Projekte\0_DEGES_S84n_WK325.2_Lph3_4_Feststellungsentw_ueberarb\Teil_C_III_14_01_Straßenquerschnitte\BA3\Teil_C_III_14_01_02_Regelquerschnitte\14_1_202_S84_BA3_R0_E.dwg

Elbgaustraße

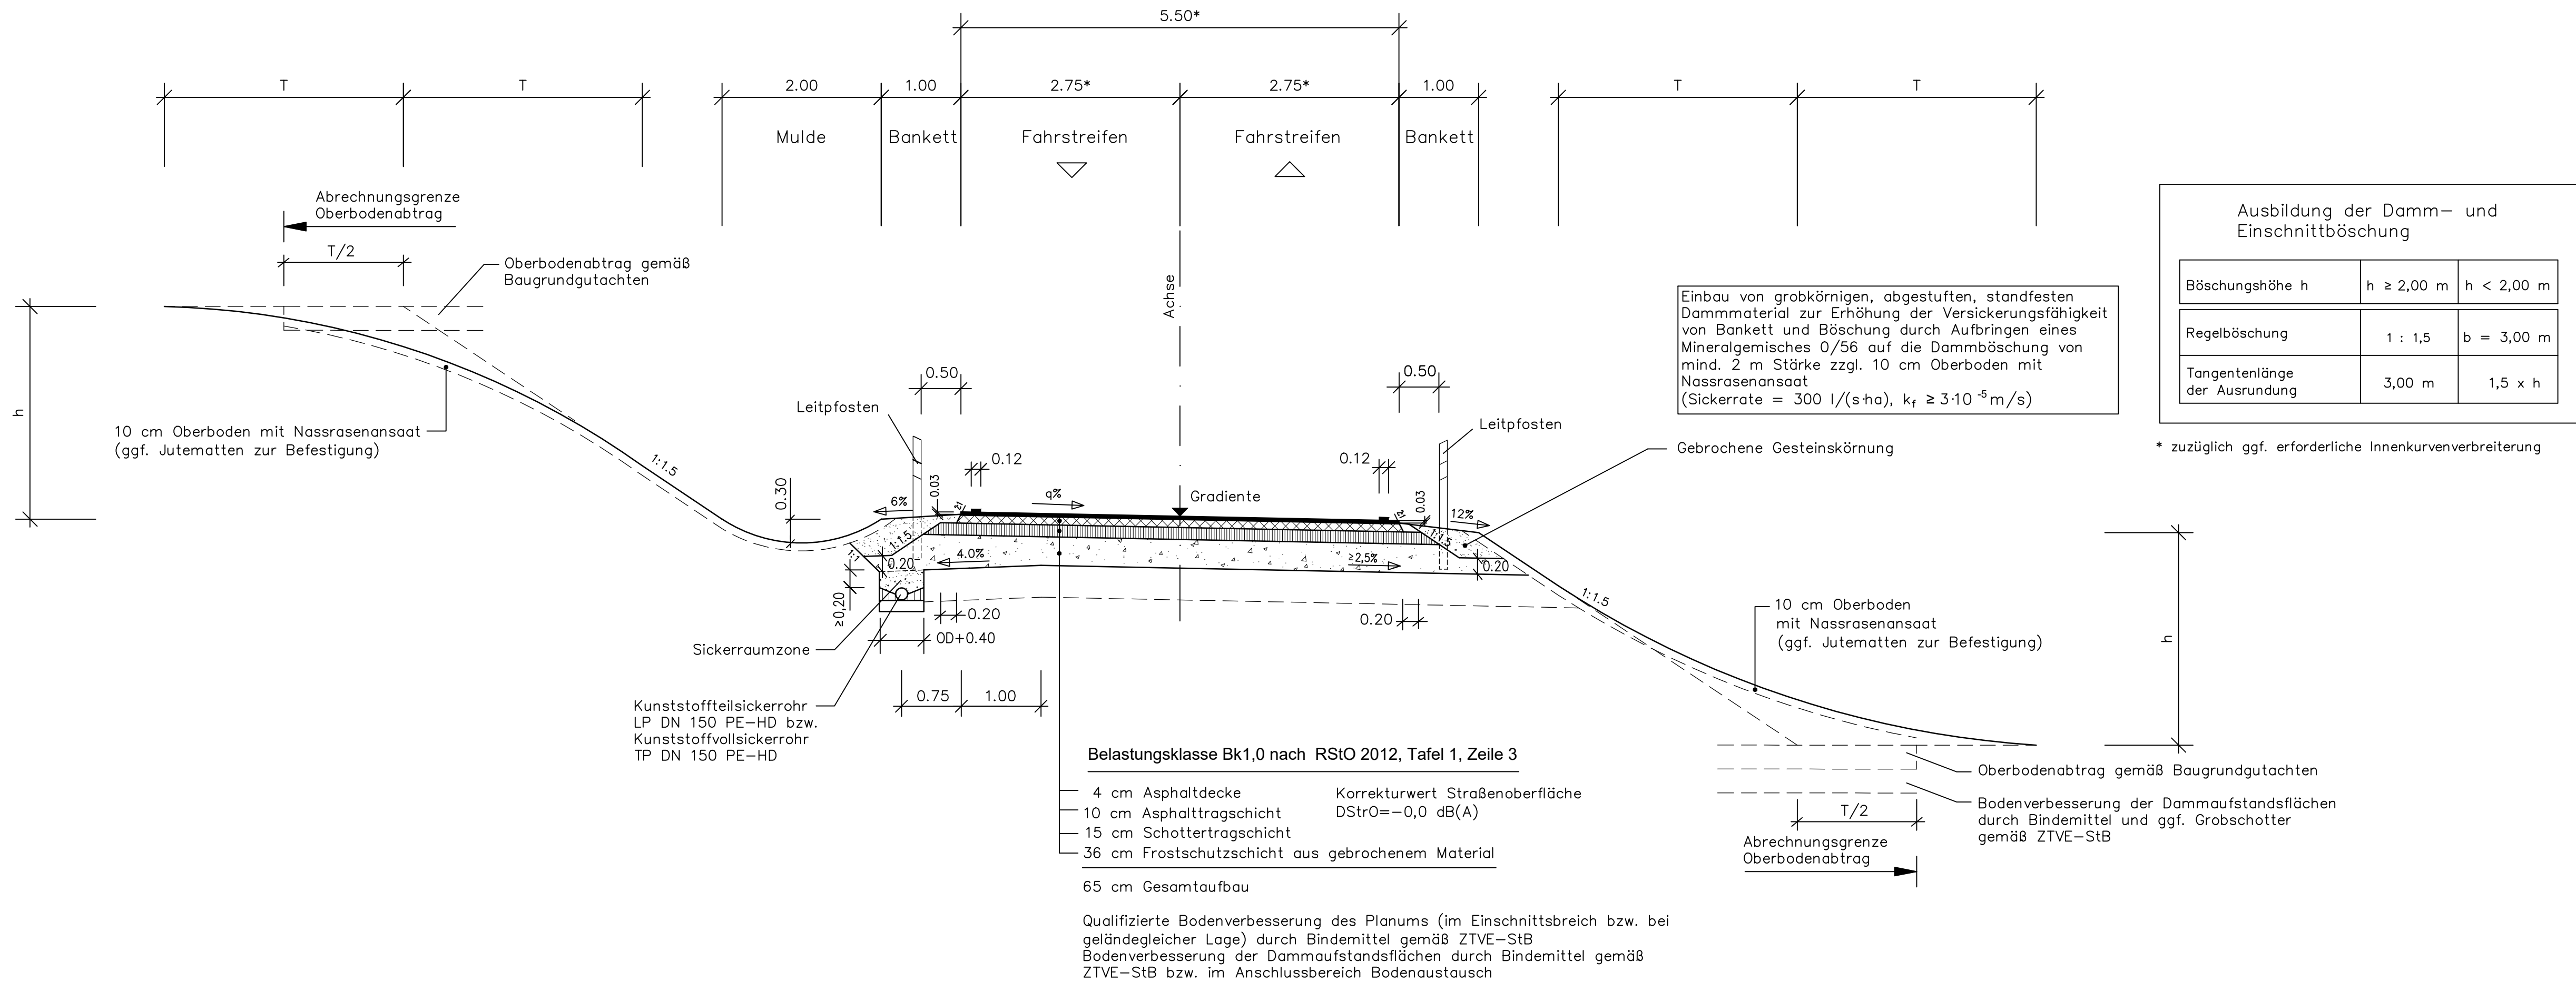


<div>Entwurfsbearbeitung:</div> <div><div><div><div></div><div>A PLUS S</div></div><div>Schaufußstraße 19, 01277 Dresden Tel: 0351-31213-30 Fax: 0351-31213-32 E-Mail: info@apluss.de</div></div><div>Dresden, den 10.02.2021</div><div><div></div><div></div></div></div>	Bearbeitet:	02/2021	Schönfeld
	Gezeichnet:	02/2021	Fleischer
	Geprüft:	02/2021	Wölk
	Projekt-Nr. :	07.14/009-1	

<div>DEGES</div> <div>Deutsche Einheit Fernstraßenplanungs- und -bau GmbH</div> <div>Zimmerstraße 54 10117 Berlin Tel: (030) 202 43 - 0 Fax: (030) 202 43 - 291 www.deges.de</div>		Datum	Zeichen
	Bearbeitet:	18.02.2021	Hahn
	Geprüft:	18.02.2021	Schaefer
	VKE	325.1 / 325.2	

Nr.	Art der Änderung	Datum	Zeichen

FESTSTELLUNGSENTWURF

 FREISTAAT SACHSEN	Unterlage / Blatt-Nr.: 14.1.2 / 2 Regelquerschnitt Elbgaustraße, K 8015 alt (Köhlerstraße)
	Maßstab: 1 : 50
<div>S 84</div> <div>Neubau Niederwartha - Meißen</div> <div>BA 3 (0+000 bis 3+608,169)</div> <div>BA 2.2 (10+000 bis 12+605,922)</div>	
<div>Aufgestellt: DEGES</div> <div>Deutsche Einheit Fernstraßenplanungs- und -bau GmbH Zimmerstraße 54 10117 Berlin</div> <div>gez. i. A. Breinig</div> <div>Berlin, den 18.02.2021</div>	