



19.03.2021, 04:01 C:\Daten\Projekte\DEGES_S84\WK325.2_Lpt3_4_Feststellungsentw_überarb\Teil_C_U14_01_Städtequerschnitt\14_L_201_S84_BA3_RQ_S84.dwg


S 84 (RQ 11,5+ nach RAL)

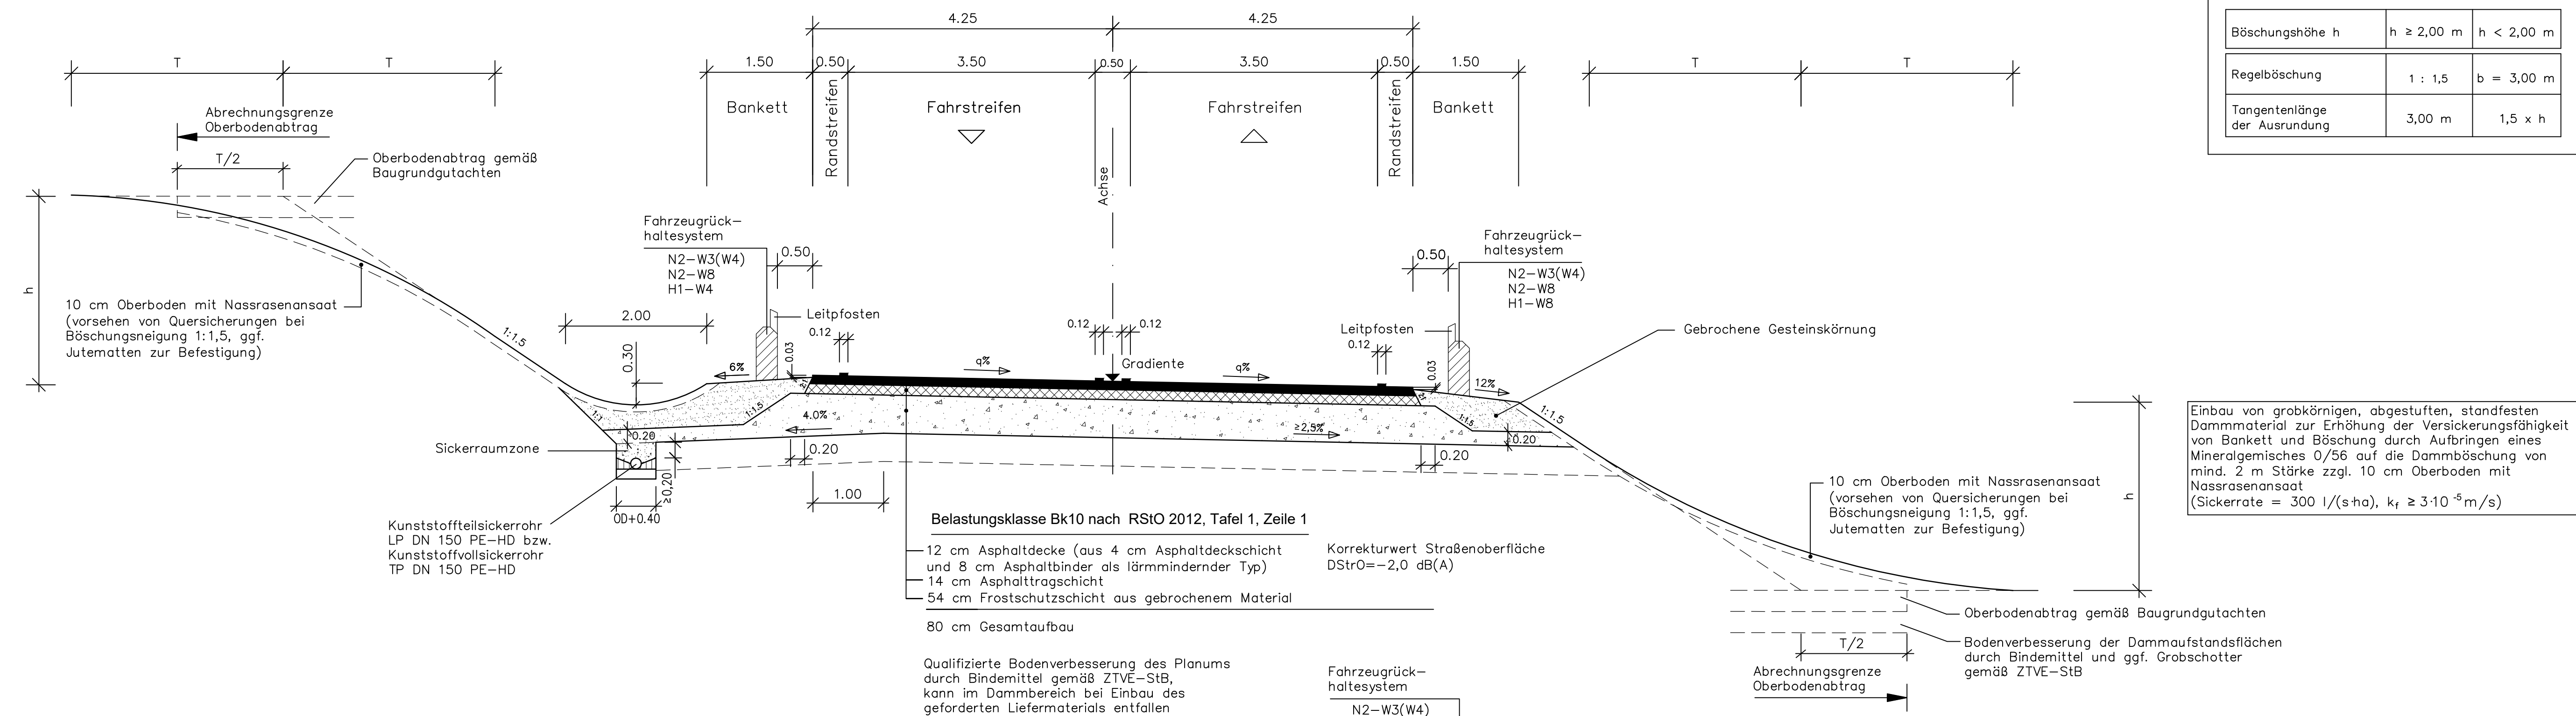


Böschungsgestaltung im HQ 100 der Elbe

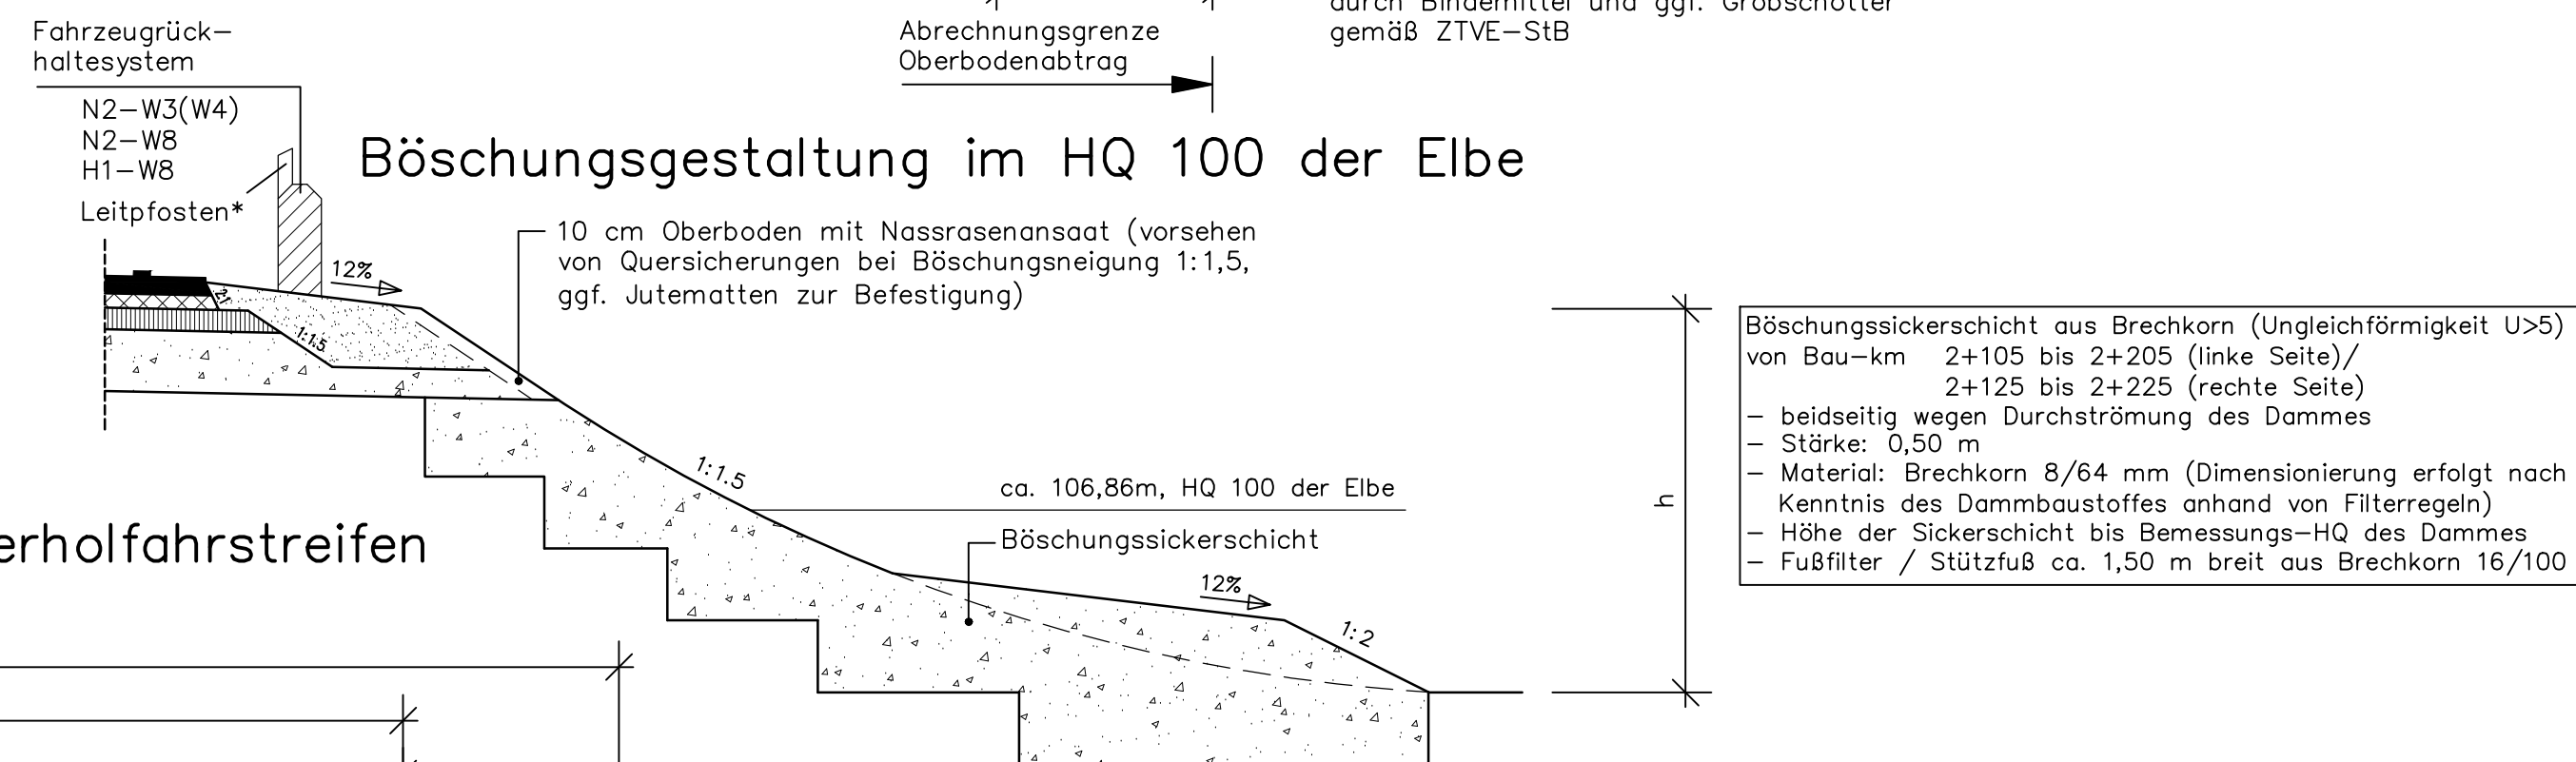

S 84 (RQ 11,5+ nach RAL) – mit Überholfahrstreifen

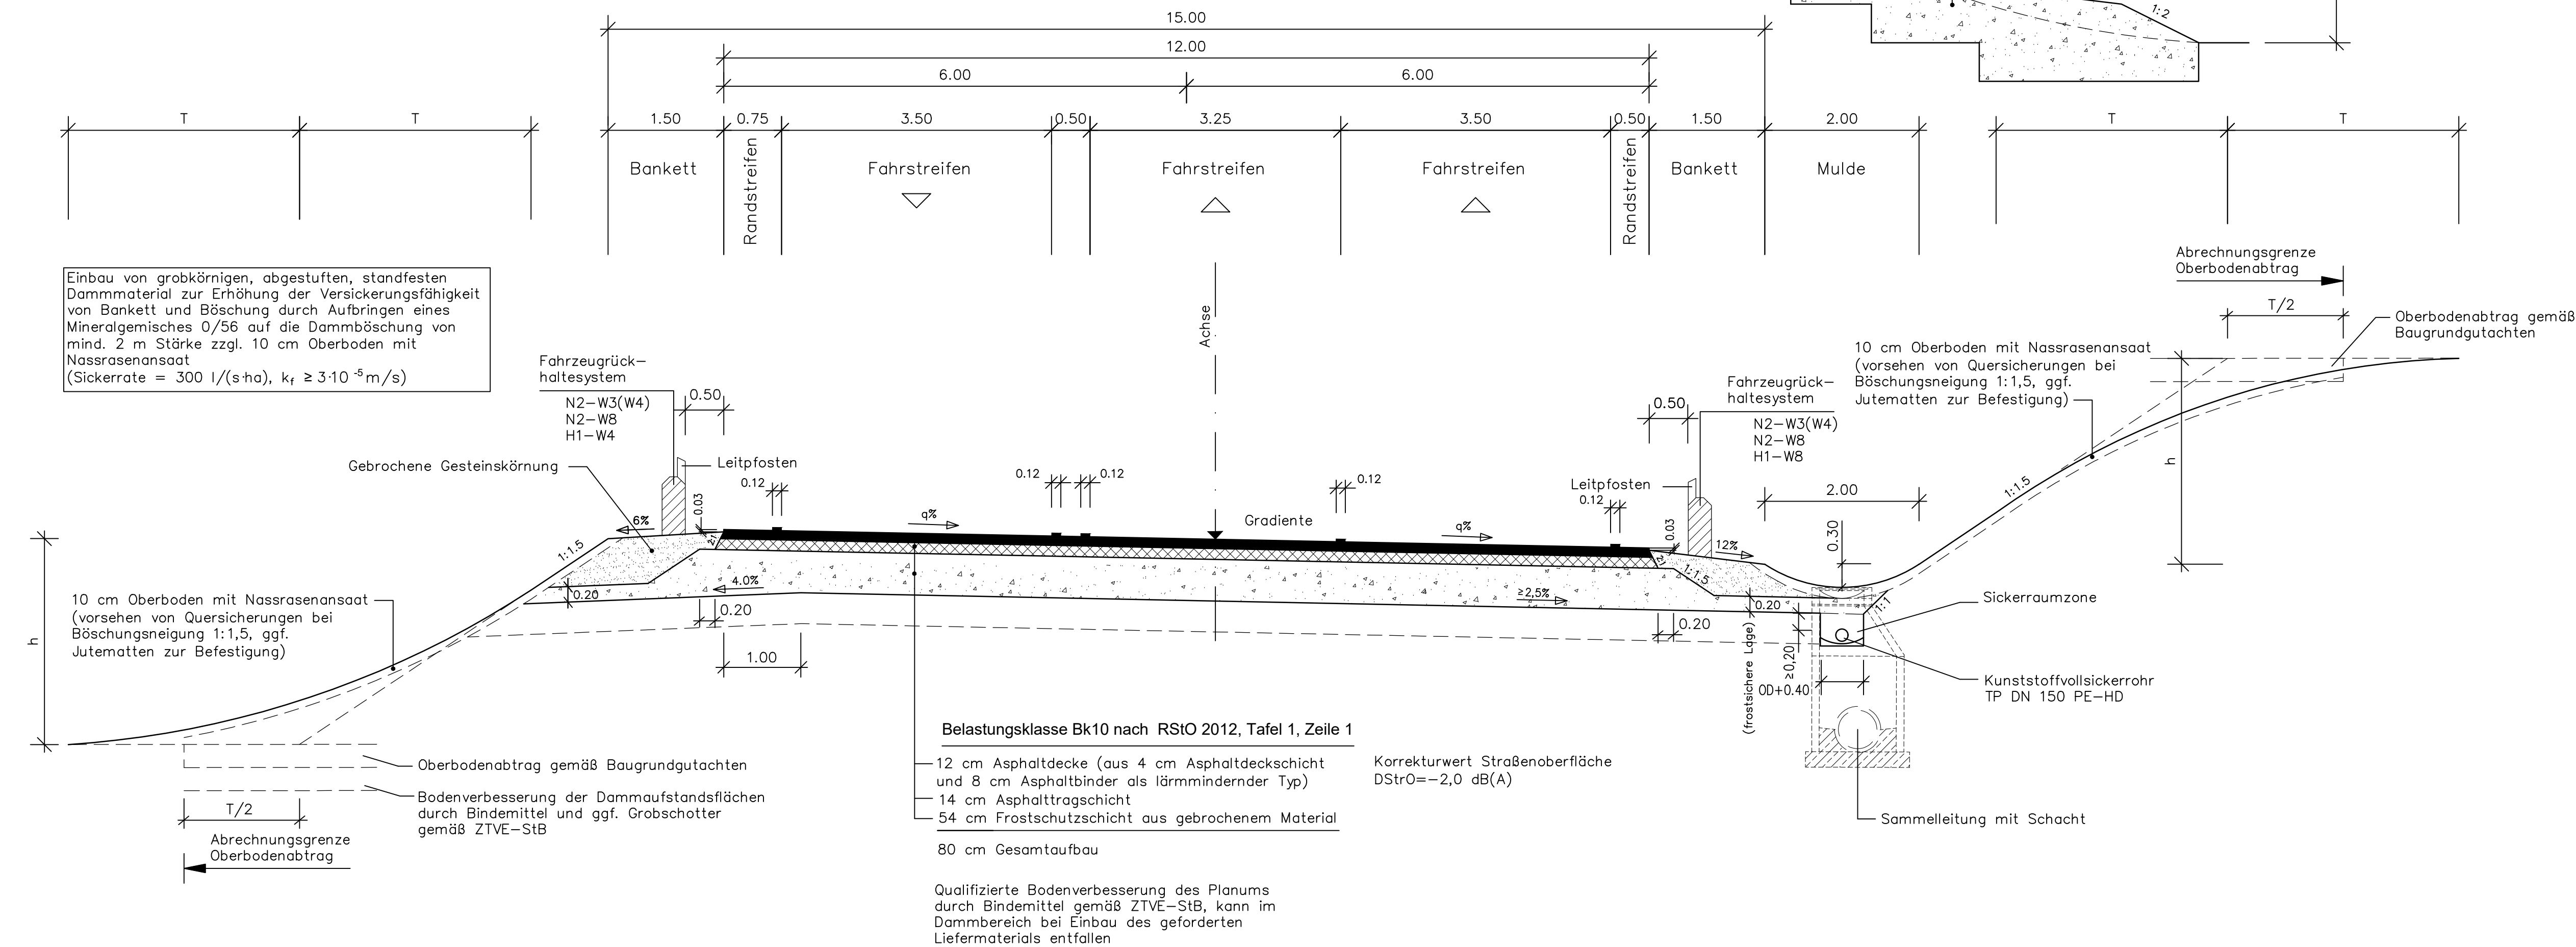

Entwurfsbearbeitung:		Bearbeitet:	02/2021	Schönfeld
 A PLUS		Gezeichnet:	02/2021	Fleischer
Schaufußstraße 19, 01277 Dresden Tel: 0351-31213-30 Fax: 0351-31213-32 E-Mail: info@aplus.de		Geprüft:	02/2021	Wolk
Dresden, den 10.02.2021		Projekt-Nr.:	07.14/009-1	


DEGES		Datum	Zeichen
Deutsche Einheit Fernstraßenplanungs- und -bau GmbH		Bearbeitet:	Hahn
Zimmerstraße 54 10117 Berlin Tel: (030) 202 43 - 0 Fax: (030) 202 43 - 291 www.deges.de		Geprüft:	Schaefer
VKE		325.1 / 325.2	

Nr.	Art der Änderung	Datum	Zeichen

FESTSTELLUNGSENTWURF

 FREISTAAT SACHSEN	Unterlage / Blatt-Nr.: 14.1.2 / 1
S 84 Neubau Niederwartha - Meißen	Regelquerschnitt S 84
Maßstab: 1 : 50	

S 84 Neubau Niederwartha - Meißen BA 3 (0+000 bis 3+608,169) BA 2.2 (10+000 bis 12+605,922)	
---	--

Aufgestellt:  DEGES Planungs- und Bau GmbH Zimmerstraße 54 10117 Berlin	gez. i. A. Breinig
Berlin, den 18.02.2021	