


S 84 - Dammlage

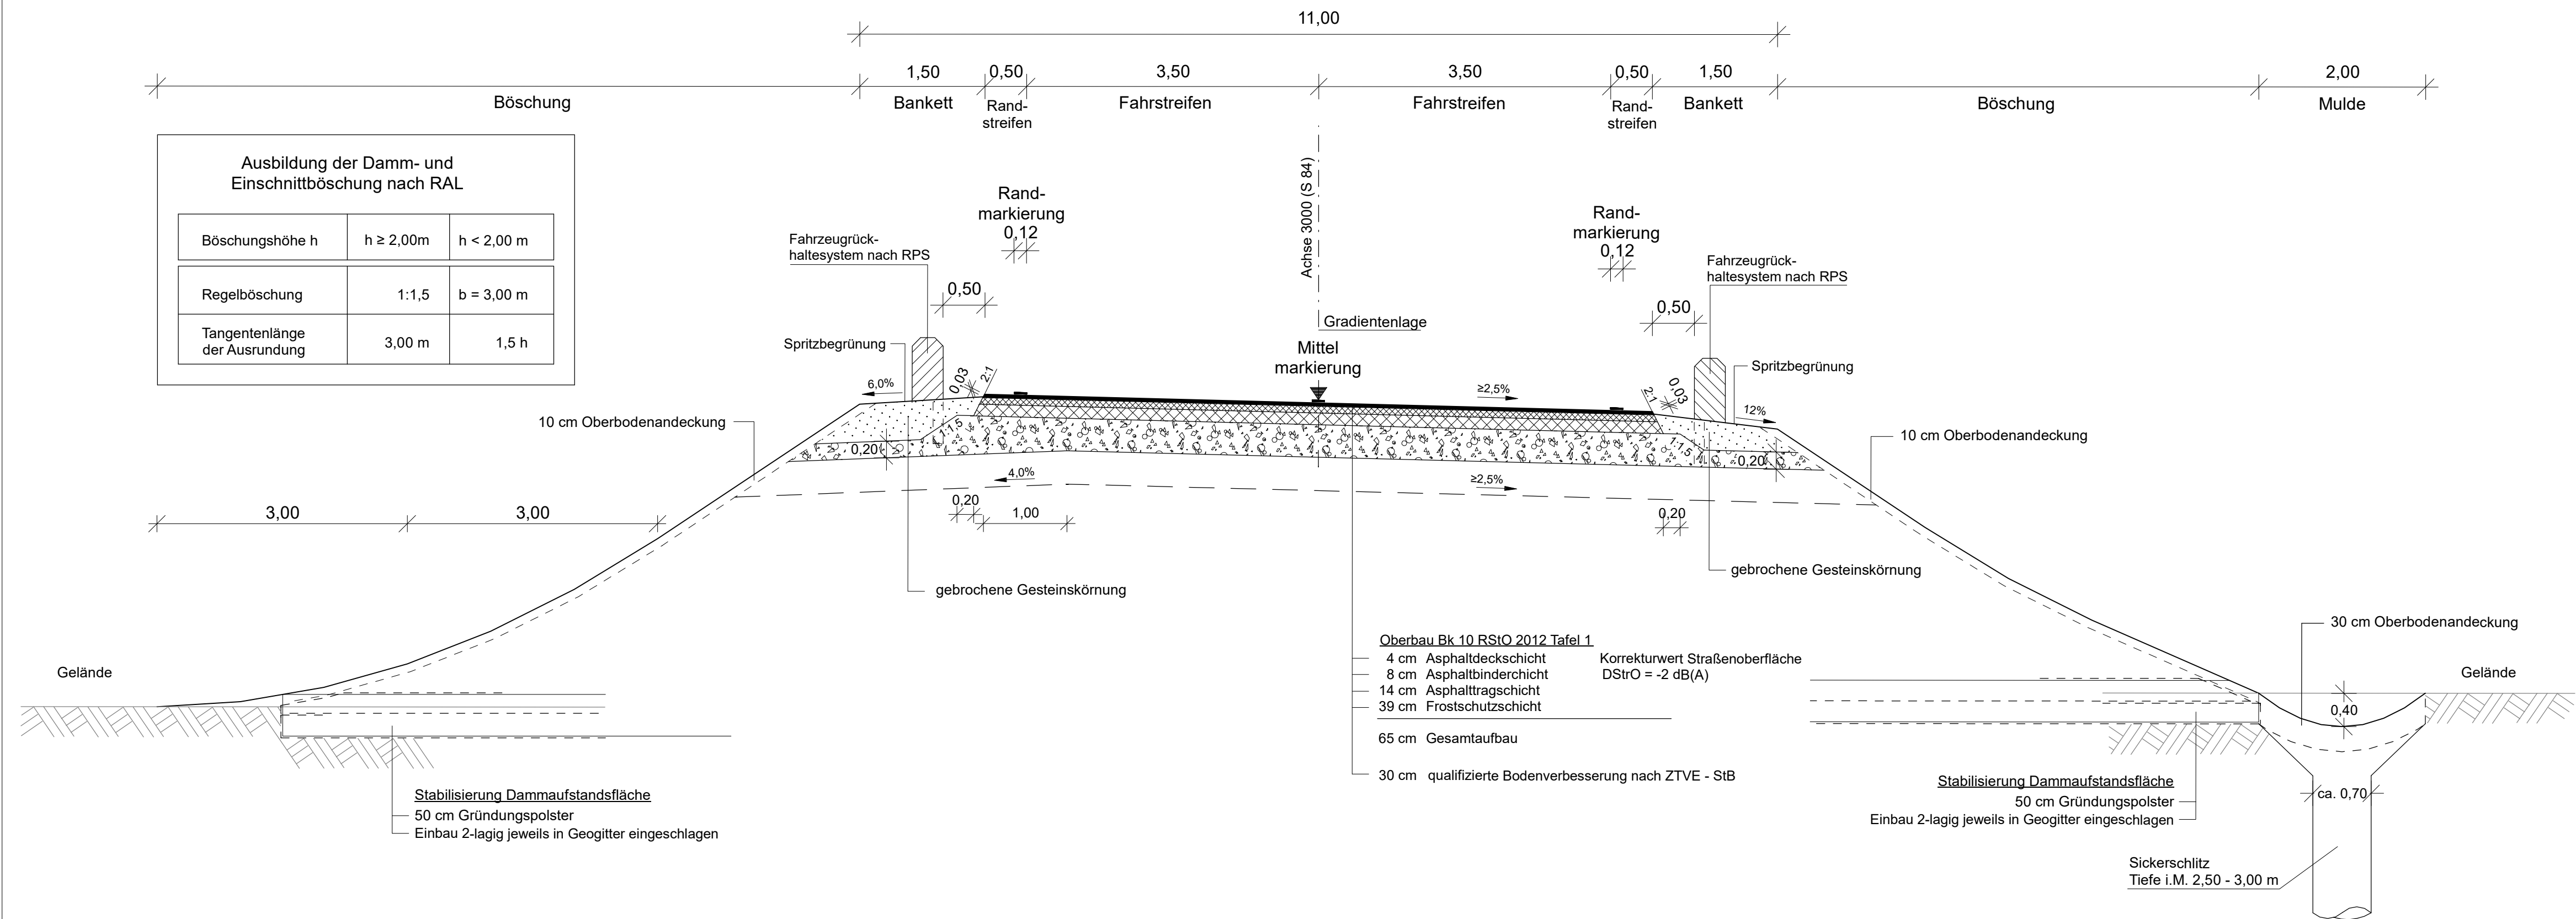


EIBS Entwurfs- und Ingenieurbüro Straßenwesen GmbH Bernhardstraße 92, 01187 Dresden, Tel: 0351 / 4661-0 Fax: (0351) 4661-3000 Dresden, den 10.02.2021	Bearbeitet:	02/2021	Nietzschmann
	Gezeichnet:	02/2021	Golubev
	Geprüft:	02/2021	Schmidt
	Projekt-Nr.:	27.8824/01	

DEGES Deutsche Einheit Fernstraßenplanungs- und -bau GmbH Zimmerstraße 54 10117 Berlin Tel. (030) 202 43 - 0 Fax (030) 202 43 - 291 www.deges.de	Bearbeitet:	18.02.2021	gez. Hahn
	Geprüft:	18.02.2021	gez. Schaefer
	VKE		325.1

Nr.	Art der Änderung	Datum	Zeichen

FESTSTELLUNGSENTWURF

 FREISTAAT SACHSEN S 84 / Niederwartha - Meißen	Unterlage / Blatt-Nr.: 14.2 / 1 Straßenquerschnitt 1 S 84 - Dammlage
	Maßstab: 1 : 50
S 84 Neubau Niederwartha - Meißen BA 3 (0+000 bis 3+608,169) BA 2.2 (10+000 bis 12+605,922)	
Aufgestellt: DEGES Deutsche Einheit Fernstraßenplanungs- und -bau GmbH Zimmerstraße 54 10117 Berlin Berlin, den 18.02.2021 gez.i.A. Breinig	