



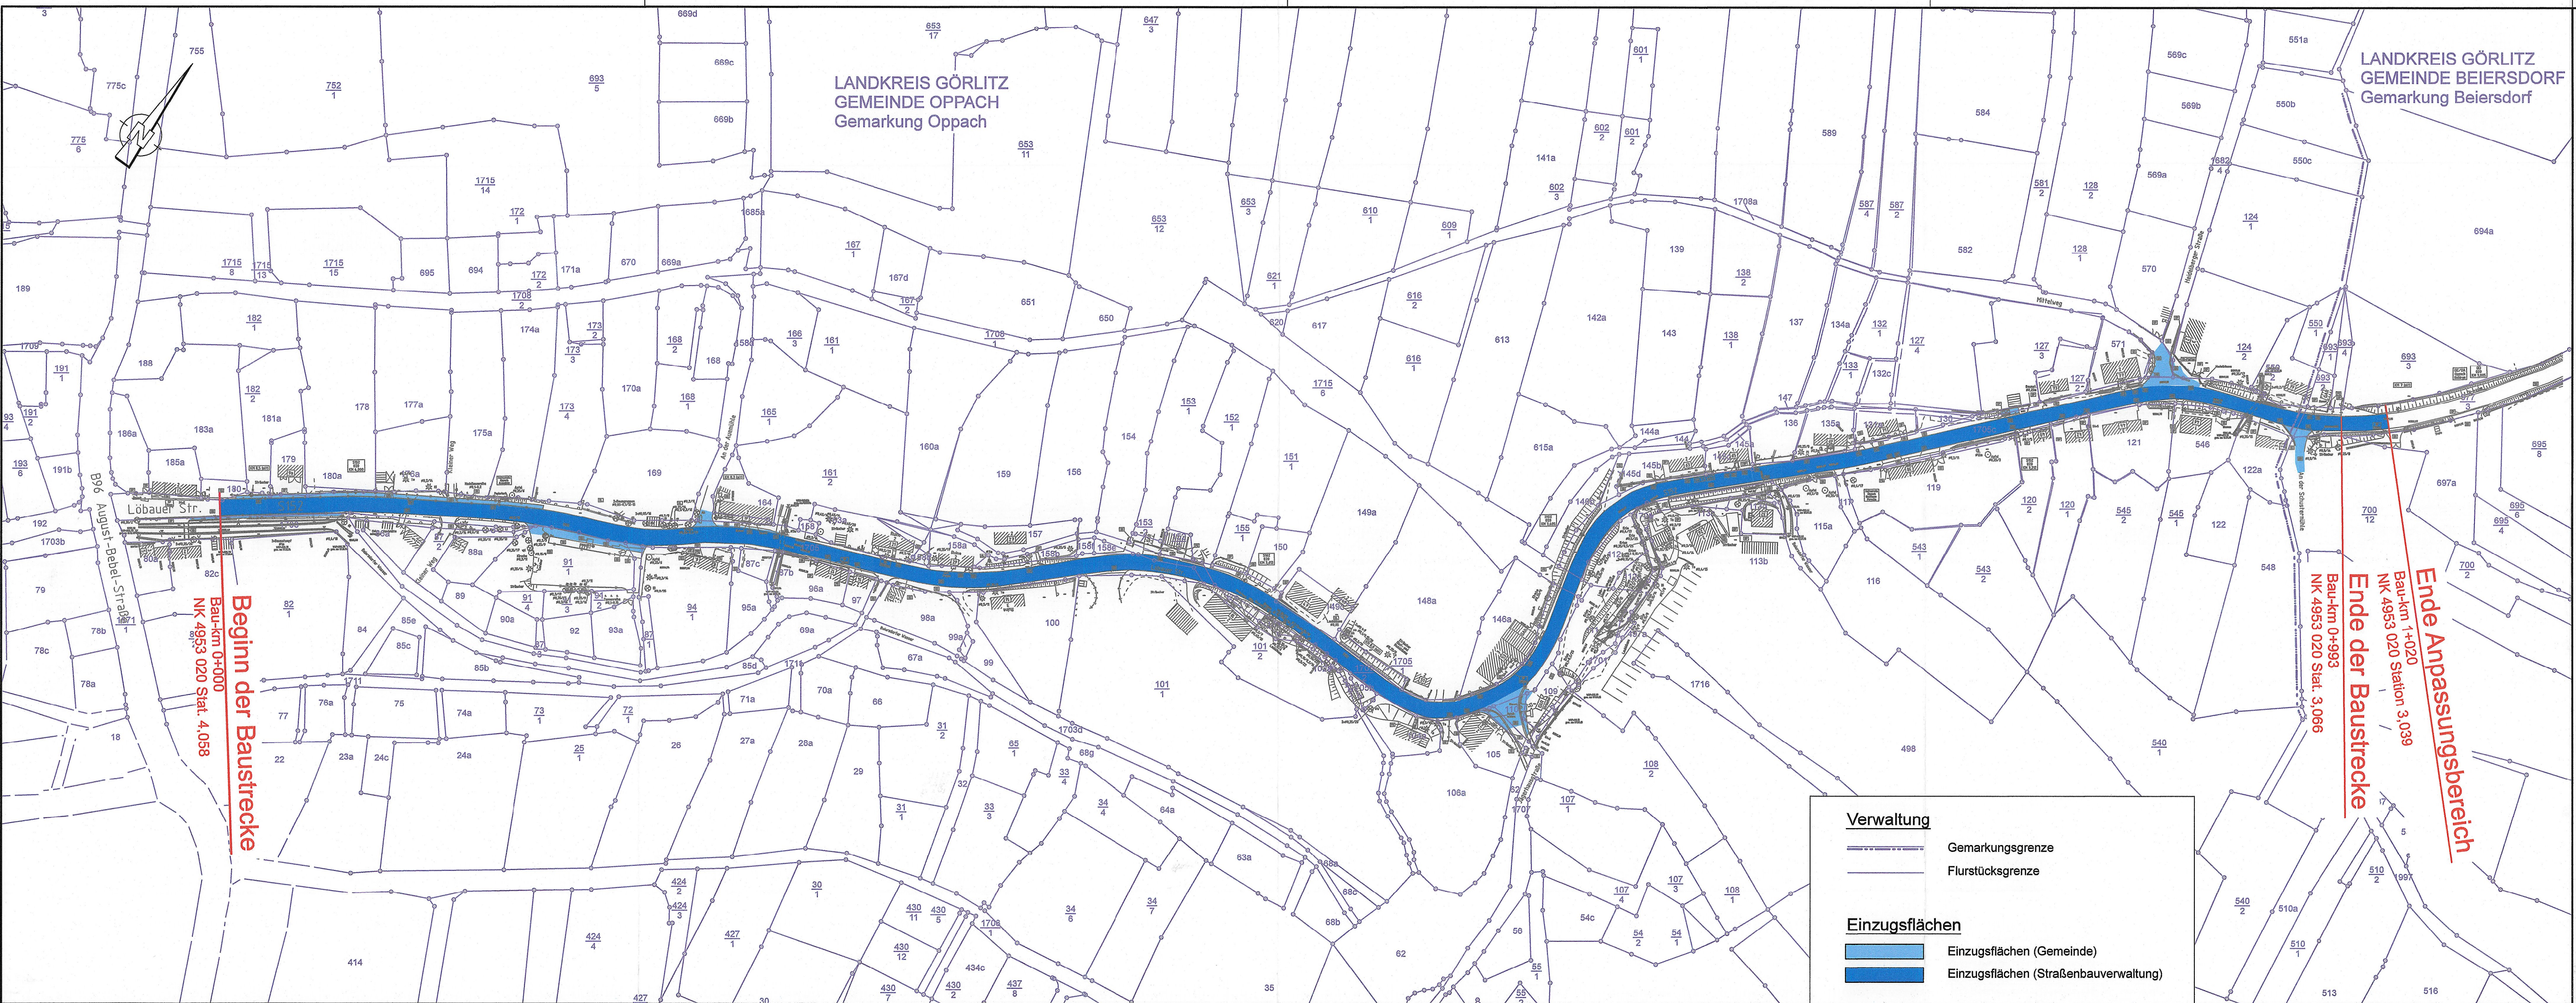

LANDKREIS GÖRLITZ
GEMEINDE OPPACH
Gemarkung Oppach

LANDKREIS GÖRLITZ
GEMEINDE BEIERSDORF
Gemarkung Beiersdorf

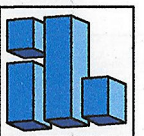

**INGENIEURBÜRO
K. LANGENBACH DRESDEN GmbH**
BERATENDE INGENIEURE VBI
Verkehr - Wasserbau - Umwelt - Ingenieurbau - Freianlagen

01309 Dresden, Alemannenstraße 15a
TEL: 0351/31541-0 FAX: 0351/3154166 E-Mail: info.dd@langenbach.de
In Kooperation mit: Dipl.-Ing. K. Langenbach GmbH, In der Au 11, 72488 Sigmaringen, Tel.: 07571/77445-0

	Datum	Zeichen
bearb.:	06/2019	Linke
gez.:	06/2019	Hörnig
gepr.:	19.06.2019	Sperrig
Projekt-Nr.:	S0152OPP	

Freistaat Sachsen

Landesamt für Straßenbau und Verkehr

Niederlassung Bautzen
Käthe-Kollwitz-Straße 19
02625 Bautzen

Tel.: 03591 / 684-0
Fax: 03591/ 684-1119
Email: Poststelle.NL-Bautzen
@lasuv.sachsen.de

	Datum	Zeichen
bearbeitet:		Biesold
geprüft:		Georgie
Maßnahmenummer:	1.21-4022 1209 3	

Nr.	Art der Änderung	Datum	Zeichen

FESTSTELLUNGSENTWURF

LANDESAMT
FÜR STRASSENBAU
UND VERKEHR

Freistaat
SACHSEN

Straße: S 152 VNK: 4953 020 Station: 4,058 NNN: 4953 020 Station: 3,066
PROJIS-Nr.: 000 827

Unterlage / Blatt-Nr.: 18.4 / 1
Einzugsflächenplan
Bestand
Maßstab: 1:1.500

S 152

Fahrbahnerneuerung in Oppach,
einschließlich Anbau Gehweg

aufgestellt:
Landesamt für Straßenbau
und Verkehr, NL Bautzen

Andreas Biesold
Niederlassungsleiter

Bautzen, den 19. 06. 19

Verwaltung

----- Gemarkungsgrenze
----- Flurstücksgrenze

Einzugsflächen

Einzugsflächen (Gemeinde)
Einzugsflächen (Straßenbauverwaltung)