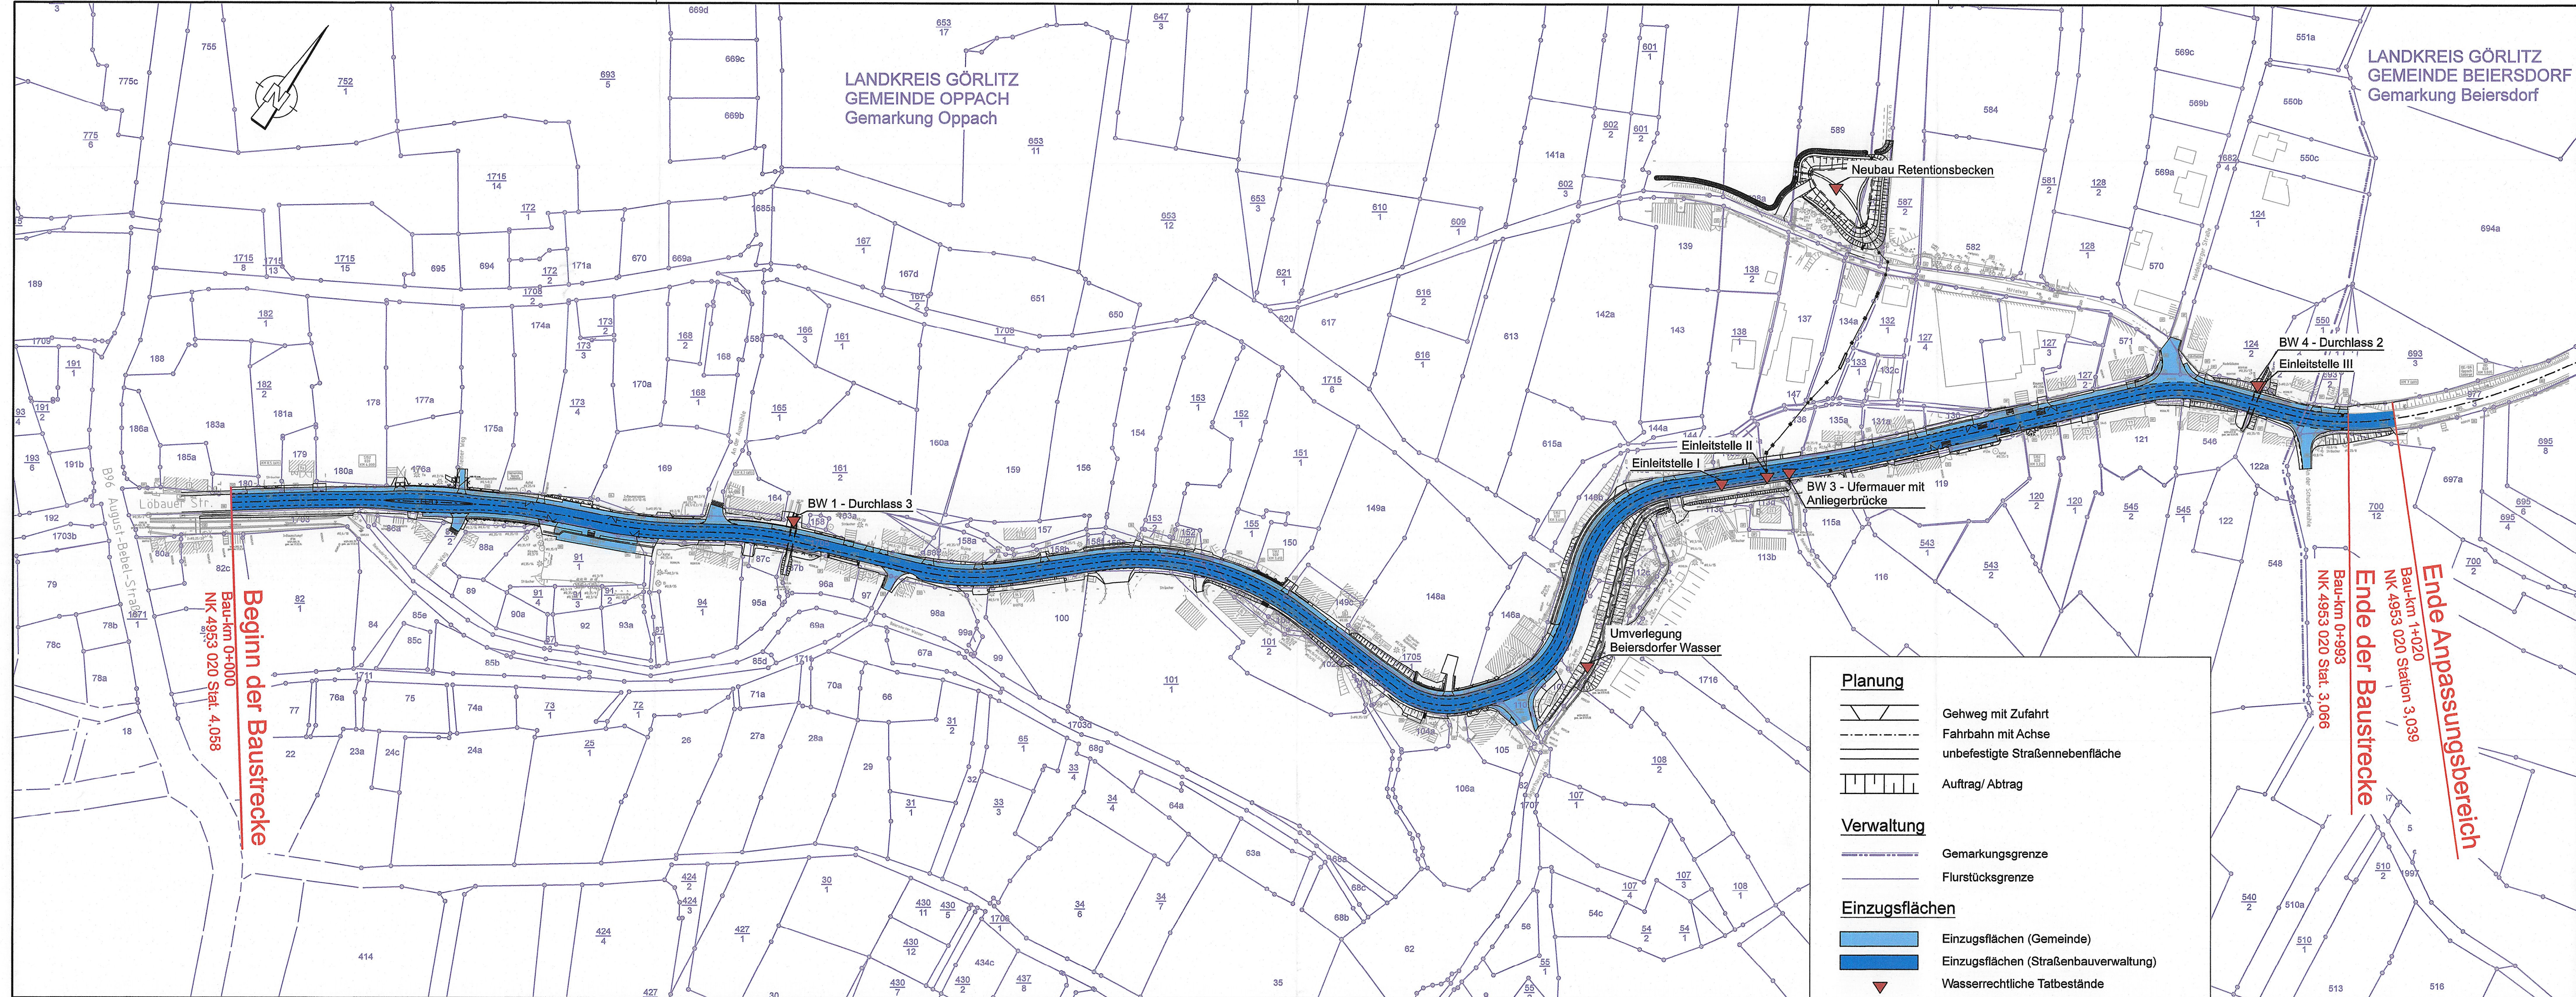
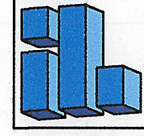






**INGENIEURBÜRO
K. LANGENBACH DRESDEN GmbH**
BERATENDE INGENIEURE VBI
Verkehr - Wasserbau - Umwelt - Ingenieurbau - Freianlagen

01309 Dresden, Alemannenstraße 15a
TEL: 0351/31541-0 FAX: 0351/3154166 E-Mail: info.dd@langenbach.de
in Kooperation mit: Dipl.-Ing. K. Langenbach GmbH, In der Au 11, 72488 Sigmaringen, Tel.: 07571/7445-0



	Datum	Zeichen
bearb.:	06/2019	Linke
gez.:	06/2019	Hörnig
gepr.:	19.06.2019	Spring
Projekt-Nr.: S0152OPP		

Freistaat Sachsen
Landesamt für Straßenbau und Verkehr
Niederlassung Bautzen
Käthe-Kollwitz-Straße 19
02625 Bautzen

Tel.: 03591 / 684-0
Fax: 03591/ 684-1119
Email: Poststelle.NL-Bautzen
@lasuv.sachsen.de

	Datum	Zeichen
bearbeitet:		Biesold
geprüft:		Georgie
Maßnahmenummer: 1.21-4022 1209 3		

Nr.	Art der Änderung	Datum	Zeichen

FESTSTELLUNGSENTWURF

LANDESAMT
FÜR STRASSENBAU
UND VERKEHR

**Freistaat
SACHSEN**

Unterlage / Blatt-Nr.: 18.5 / 1

Einzugsflächenplan
Planung

Straße: S 152 VNK: 4953 020 Station: 4,058 NNK: 4953 020 Station: 3,066

PROJIS-Nr.: 000 827

Maßstab: 1:1.500

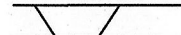
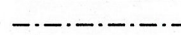
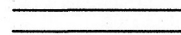
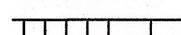
S 152
Fahrbahnerneuerung in Oppach,
einschließlich Anbau Gehweg

aufgestellt:
Landesamt für Straßenbau
und Verkehr, NL Bautzen


Andreas Biesold
Niederlassungsleiter

Bautzen, den 19. 06. 19

Planung

 Gehweg mit Zufahrt
 Fahrbahn mit Achse
 unbefestigte Straßenebenfläche
 Auftrag/ Abtrag

Verwaltung

 Gemarkungsgrenze
 Flurstücksgrenze

Einzugsflächen

 Einzugsflächen (Gemeinde)
 Einzugsflächen (Straßenbauverwaltung)
 Wasserrechtliche Tatbestände