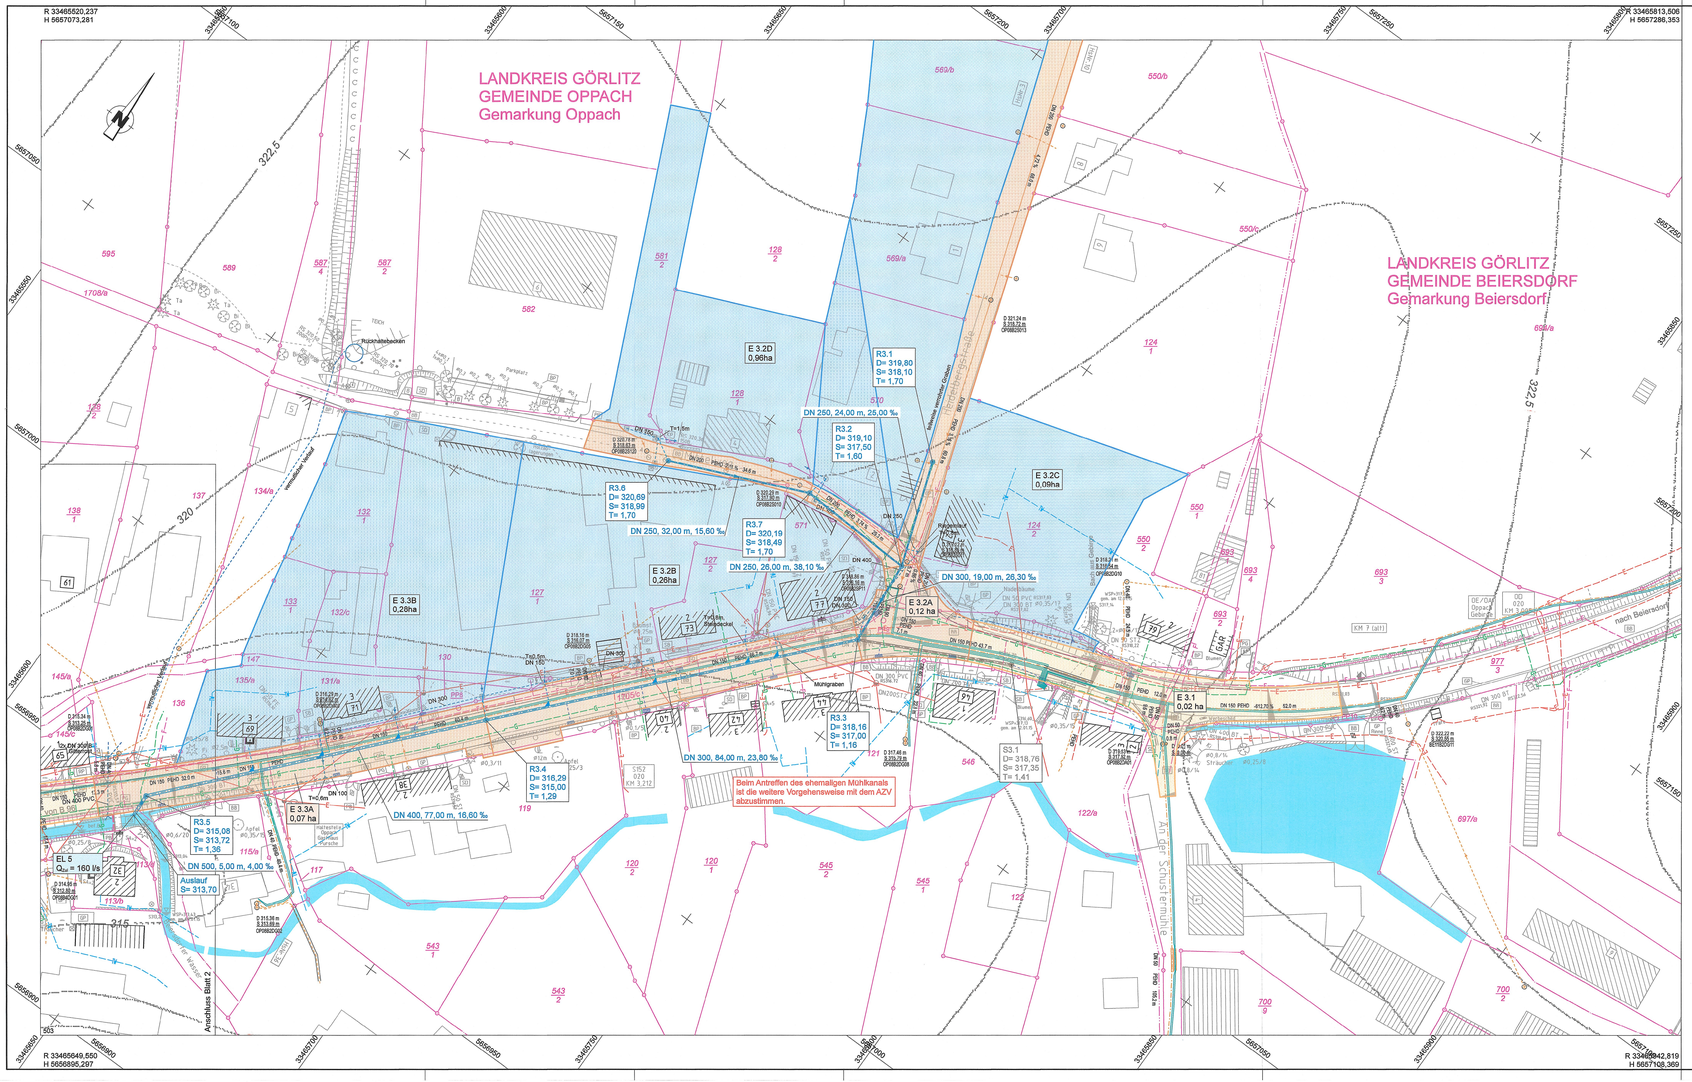

Zeichenerklärung

Planung Entwässerung

- Regenwasserkanal mit Schacht und Anschlussleitung
- R1.1 / D= 308,38 / S= 307,12 / T= 1,26 — Schachtbezeichnung, Deckelhöhe, Sohlhöhe, Tiefe
- DN 250, 12,00 m, 4,70 ‰ — Angaben zur Nennweite, Haltungslänge, Gefälle
- Kanal Straßenentwässerung (LASuV)
- Straßenablauf mit Anschlussleitung
- Einzugsgebiet Siedlungsfläche
- Einzugsgebiet Verkehrsanlage, Regenwasserkanal
- Einzugsgebiet Verkehrsanlage, Kanal Straßenentwässerung und Direkteinleitung in Vorflut
- E 1.1A / 0,02 ha — Einzugsgebiet Einzugsfläche
- EL 1 / Qzu = 120 l/s — Einleitstelle Zuflussmenge

Planung Straße

- Fahrbahn
- Gehweg mit Zufahrt

Verwaltung

- Gemeindegrenze
- Flurstücksgrenze

Ver- und Entsorgungseinrichtungen

vorhanden

- Schmutzwasserkanal
- Schmutzwasserdruckleitung
- Schmutzwasserhausanschlussleitung
- Regenwasserkanal
- Regenwasseranschlussleitung
- Steuerkabel
- TW — Trinkwasserleitung
- G — Gasleitung
- E — E-Freileitung
- E — E-Leitung
- F — Fernmeldeleitung

Bestandsvermessung

Topographie

TP, Polygonpunkt, Höhenfestpunkt, Grenzpunkt, Kilometerstein, Fundament, Denkstein, Überdach, Vordach, Reetdach, Brücke, Treppe, Freistehende Mauer, Stützmauer, Lichtschacht, Parkscheinautomat, Verkehrszeichen, Ampel, Verkehrspoller, Fahrtrennstr., Parkplatz, Haltestelle, Lampe, Trüc, einflüglig, Tor, zweiflüglig, Schiebe-/Schwingtor, Schranke, Schlagbaum, Fließricht. Fließbach, Wasserpumpe, Notrufsäule, Leitplanke einf., Zaun, Holz, Zaun, Stahl, Zaun, Draht, Lärmschutzw., Hecke, Geländer, Hochbord, Tiefbord

Ver- und Entsorgungseinrichtungen

Stahlgittermast/Lampe, Einzel-Peitschenlampe, Stahlbetonmast, Stahlbetonm./Lampe, Holzmast, A-Mast, Holzmast mit einzel. Betonfuß/Stütze, Holzmast/Lampe, Stahlohnmast, Holzm.m.beids. Betonfuß, Brunnen, Oberflurhydrant, Unterflurhydrant, Schieber, Gas, Schieber, Wasser, Merkzeichen GVWE, Pumpe, Verteilerkasten, Durchlassleitung, Durchlass, Schacht, rund, Schacht, eckig, Kabelschacht, Doppelschacht, Prüfschacht, Kläranlage, Straßenablauf, eckig, Straßenablauf, rund, Telefonzelle, Fließrichtung

Nutzungsarten

Bitumin. Bef.(Asphalt), Straßenbeton, Großpflaster, Kleinpflaster, Feinpflaster, Mosaikpflaster, Betonsteinpflaster, Verbundpflaster, Betonplatten, Granitplatten, Schotterdecke, Rasengittersteine, Beton, Rasenstreifen, Nadelwald, Laubwald, Mischwald, Baumschule, Obstgärten, -plantage, Parkanlage, Wiese, Heide, Garten, Gebäude-/Gewerbefläche, Einzelbusch, Nadelbaum, Laubbaum, Obstbaum, Gehölz, Unland/Ödland, Böschung, bef.Böschung, Bolzplatz, Sportplatz, Spielplatz, Campingplatz, Friedhof, Grünland, Bauerngarten, Acker, Weinberg, Steinbruch, Kiesgrube, Lagerplatz, Abraumhalde, Deponie, Halde, Bergsenkung, Tagebau, Bergbaufläche, Bahnanlage, Gleis, Bahnsteig, Bahnhof, Bahnübergang, Bahnschranke, Bahnsignal, Bahnschalter, Bahnschutzzaun, Bahnböschung, Bahnbrücke, Bahnunterführung, Bahndamm, Bahneinschnitt, Bahnstützmauer, Bahnlärmschutzw., Bahnlärmschutzwand, Bahnlärmschutzwall, Bahnlärmschutzzaun, Bahnlärmschutzanlage, Bahnlärmschutzanlage, Bahnlärmschutzanlage