


**Zeichenerklärung**

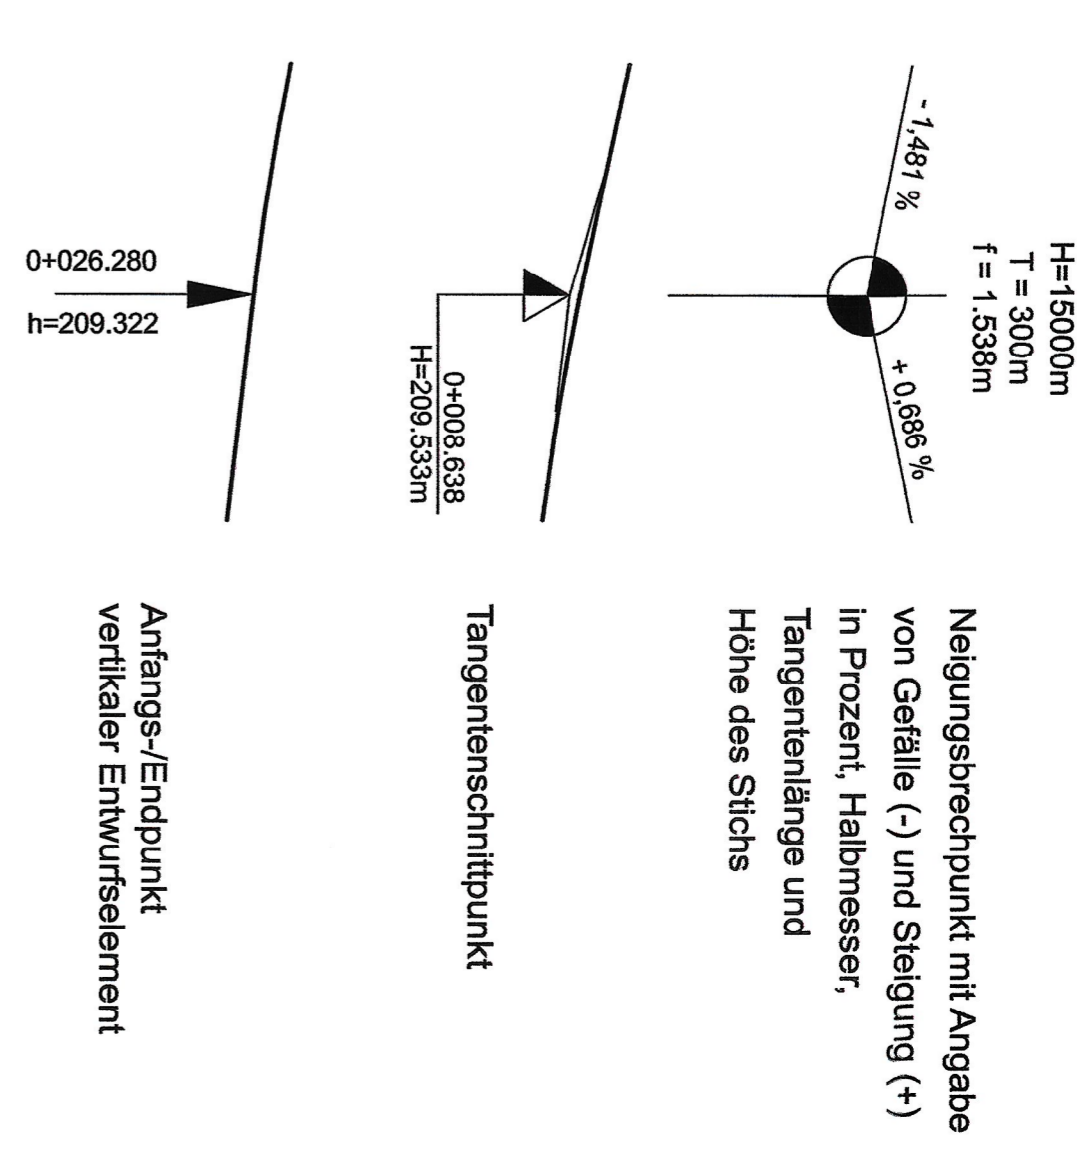

Lagebezug: ETRRS89

Höhenbezug: DHHN 92

**REIBETANZ BEATZENDE INGENIEURLEISTUNG**

Ingenieurbüro Reibetanz & Storm GbR  
 02625 Beulzen  
 Tel. 03941-4726

Verantwortlich: O. Reibetanz  
 Geprüfter: O. Reibetanz

**Landesamt für Straßenbau und Verkehr**

Niedersächsische Bauingenieurkammer  
 Kahlenbergstr. 17  
 02625 Beulzen  
 Tel. 03991-684-0  
 Fax 03991-684-125  
 E-mail: Poststelle.NL-Bauzweigen@bau.sachsen.de

genehmigt: *[Signature]*  
 Projektnr.:

Nr.	Art der Änderung	Datum	Zustimm.


**FESTSTELLUNGSENTWURF**

Stadtverwaltungsamt  
 LANDESSAMT FÜR STRASSENBAU UND VERKEHR  
 UND VERKEHR  
 SACHSEN  
 Stadtplatz 1  
 04209 Leipzig  
 Tel. 0341-889-1333  
 Fax 0341-889-1335

Unterfertiger Blatt-Nr.: 06/1  
 Höhenplan  
 Maßstab: 1:500

B99 - Ersatzneubau Bauwerk 6 bei Leuba

Aufgestellt: 01. Aug. 2017  
 Landeskämmerer: *[Signature]*  
 Sachbearbeiter: *[Signature]*  
 1. v. d. Abmessung: *[Signature]*

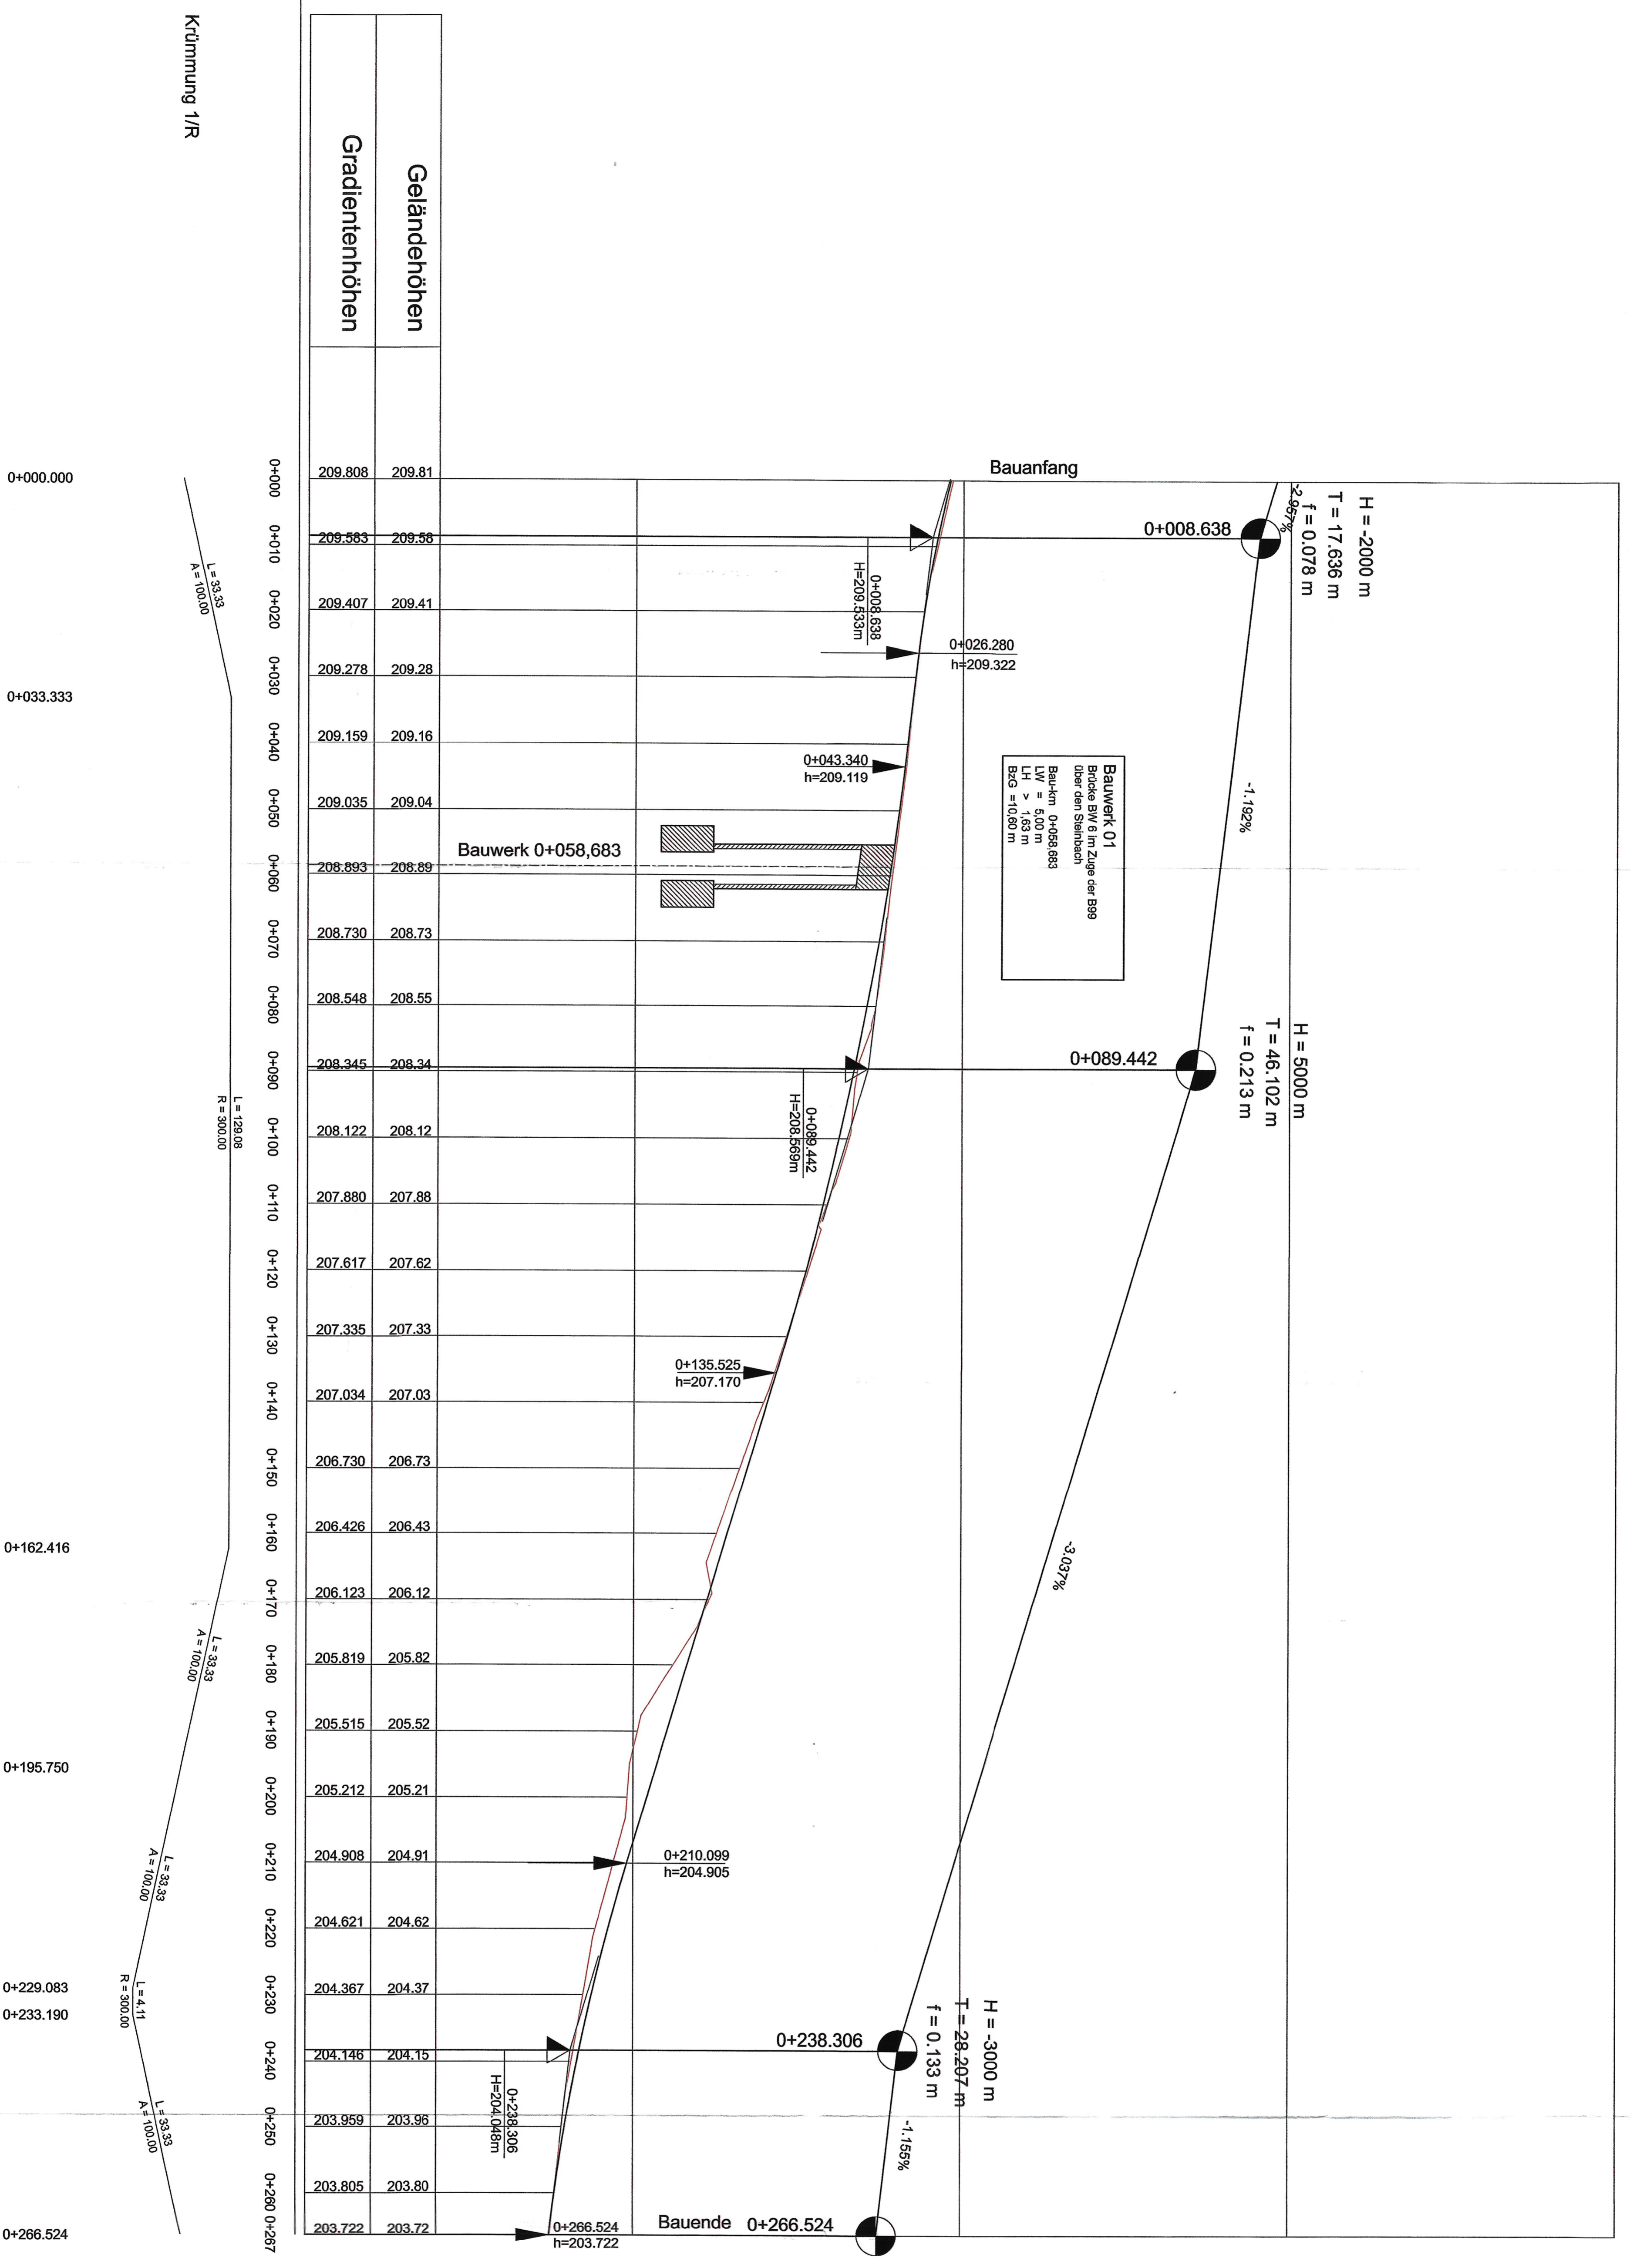

Station	Geländehöhen	Gradientenhöhen
0+000	209.808	209.81
0+010	209.583	209.58
0+020	209.407	209.41
0+030	209.278	209.28
0+040	209.159	209.16
0+050	209.035	209.04
0+060	208.893	208.89
0+070	208.730	208.73
0+080	208.548	208.55
0+090	208.345	208.34
0+100	208.122	208.12
0+110	207.880	207.88
0+120	207.617	207.62
0+130	207.335	207.33
0+140	207.034	207.03
0+150	206.730	206.73
0+160	206.426	206.43
0+170	206.123	206.12
0+180	205.819	205.82
0+190	205.515	205.52
0+200	205.212	205.21
0+210	204.908	204.91
0+220	204.621	204.62
0+230	204.367	204.37
0+240	204.148	204.15
0+250	203.959	203.96
0+260	203.805	203.80
0+266.524	203.722	203.72

Krümmung 1/R

