



110-kV-Hochspannungsleitung
Crossen - Herlasgrün
3. BA, Mast 60 bis 127n

BL. 1100
von Mast Nr.95n bis Mast Nr.97n

1 : 2000

Lageplan

Gemarkung:	Neumark		
Gemeinde:	Neumark		
Bundesland:	Freistaat Sachsen		
Landkreis:	Vogtlandkreis		
Vermessungsamt:	Landratsamt Vogtlandkreis		
Grundbuchamt:	Auerbach/Vogtland		

Schutzstreifen

Kreuzungsverträge

erstmalig
zu beschränkende
Grundstücksfläche

bereits
beschränkte
Grundstücksfläche

Auskunft nur über Anlagen der enviaM-Gruppe. An Kreuzungs- und Nahrungsstellen ist entsprechend Rücksicht zu nehmen. Die Kabelschutzanweisung der MITNETZ STROM ist einzuhalten. Keine graphische Maßentnahme möglich. Liegenschaftskarte mit Genehmigung des zuständigen Landesamtes für Vermessung und Geoinformation. Az: 201802473

Ausgabe:	14.05.2020	23.03.2022
Erstellt:	Oktober 2018	März 2022
Inhalt:	Planung	

imp GmbH
Grenzstraße 26
06112 Halle / Saale




Ein Unternehmen der
envia M-Gruppe

Legende

Kreisgrenze	
Gemeindegrenze	
Gemarkungsgrenze	
Leitungsachse	
Tragmast (geplant) mit Leitungsachse	
Abspannmastmast (geplant) mit Leitungsachse	
abzubauender Mast	
abzubauende Leitung	
bestehender Leitungsschutzstreifen	
geplanter Leitungsschutzstreifen	
Laufende Nr. der von der Planung betroffenen Flurstücke in der Gemarkung	
Teilverkabelung	

enviaM Leitungsbestand:

	Kabel	Freileitung
Mittelspannung		
Niederspannung		
enviaTel		

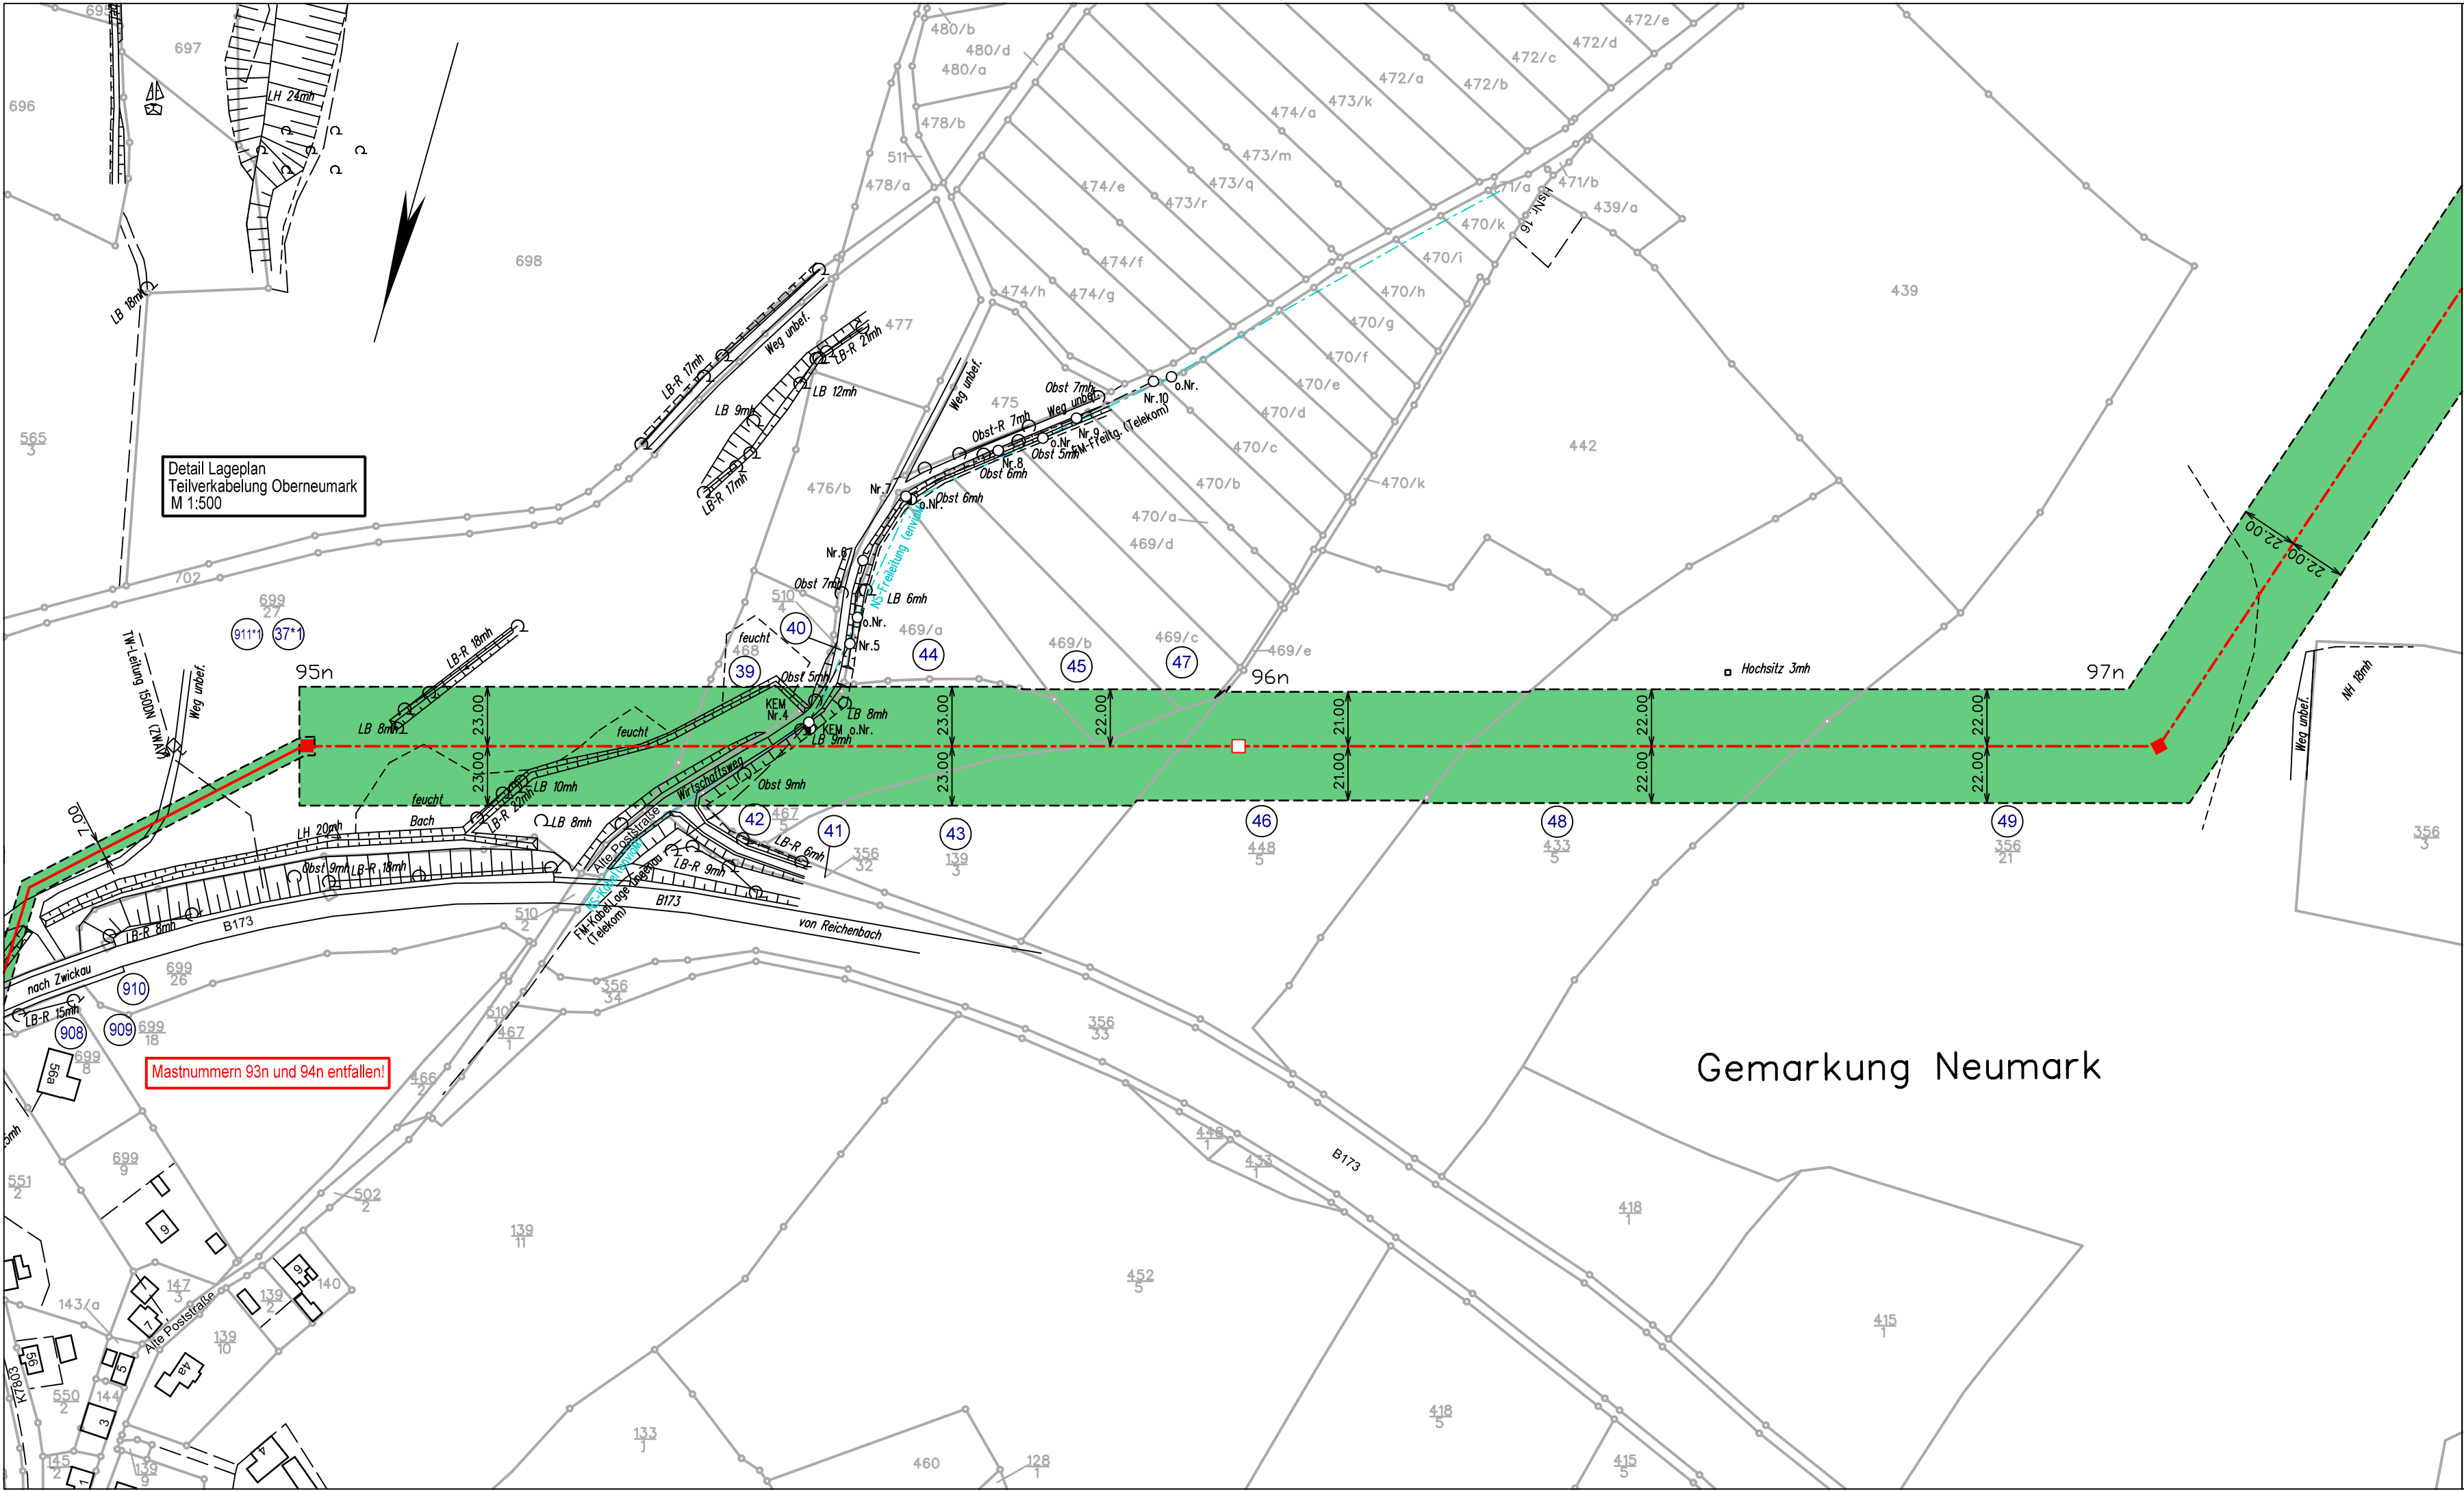

Detail Lageplan
Teilverkabelung Oberneumark
M 1:500

Mastnummern 93n und 94n entfallen!

Gemarkung Neumark