



110-kV-Hochspannungsleitung

Crossen - Herlasgrün

3. BA, Mast 60 bis 127n

BL. 1100

von Mast Nr.90n bis Mast Nr.95n

1 : 2000


Lageplan

Gemarkung:	Neumark		
Gemeinde:	Neumark		
Bundesland:	Freistaat Sachsen		
Landkreis:	Vogtlandkreis		
Vermessungsamt:	Landratsamt Vogtlandkreis		
Grundbuchamt:	Auerbach/Vogtland		

Schutzstreifen	Kreuzungsverträge	erstmal zu beschränkende Grundstücksfläche	bereits beschränkte Grundstücksfläche
----------------	-------------------	--	---

Auskunft nur über Anlagen der enviaM-Gruppe. An Kreuzungs- und Näherungsstellen ist entsprechend Rücksicht zu nehmen. Die Kabelschutzanweisung der MITNETZ STROM ist einzuhalten. Keine graphische Maßentnahme möglich. Liegenschaftskarte mit Genehmigung des zuständigen Landesamtes für Vermessung und Geoinformation. Az: 201802473

Ausgabe:	14.05.2020	23.03.2022
Erstellt:	Oktober 2018	März 2022
Inhalt:	Planung	
imp GmbH Grenzstraße 26 06112 Halle / Saale	SPiE	MITNETZ STROM Ein Unternehmen der envia M-Gruppe

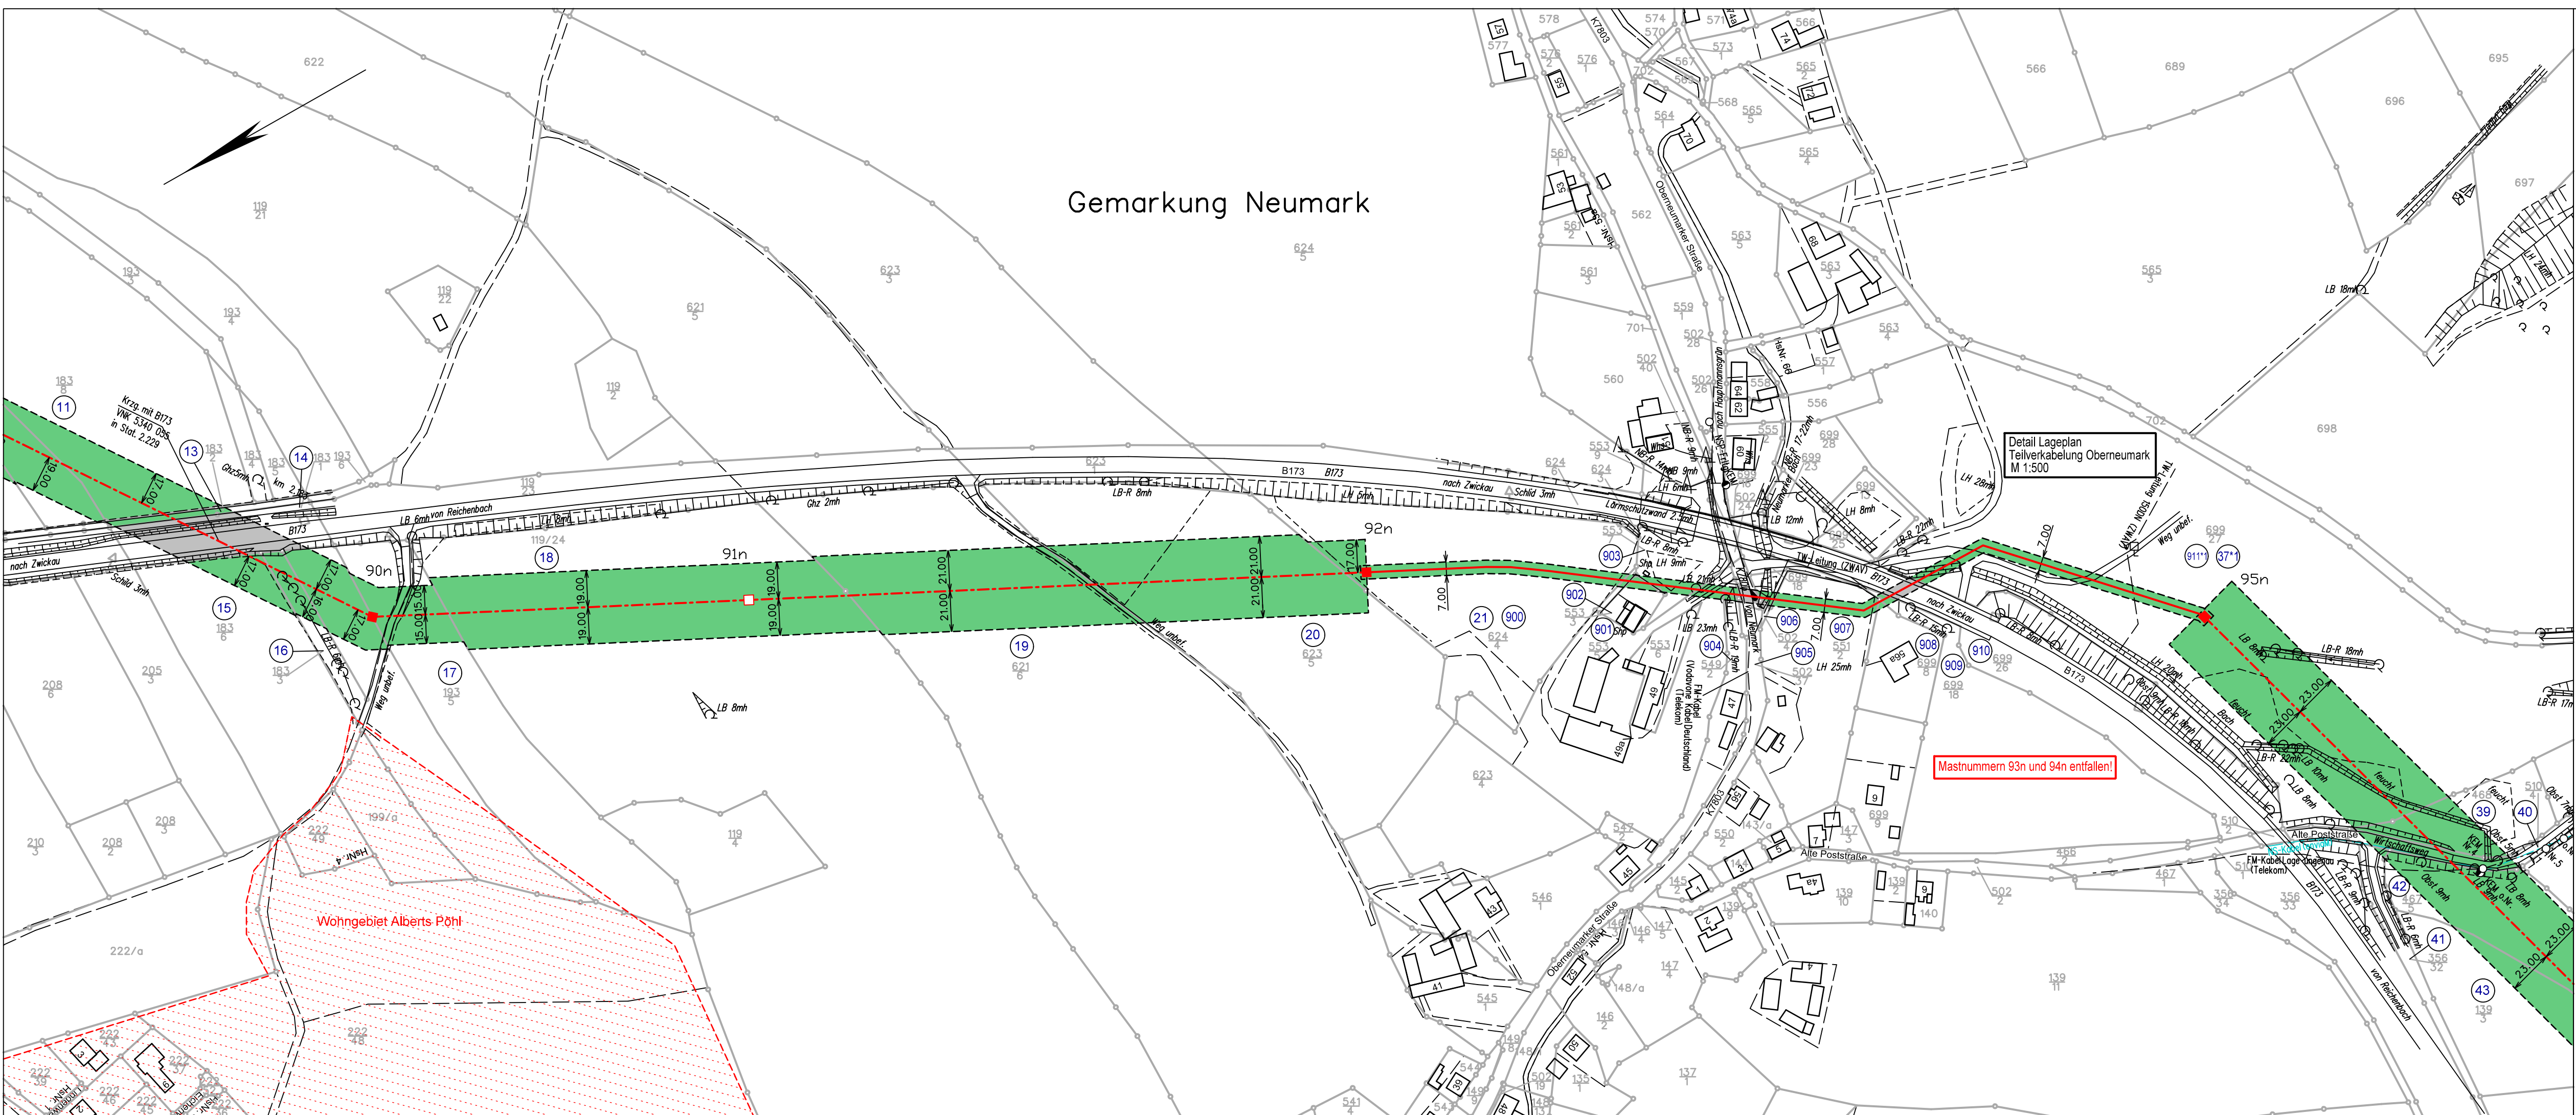

Legende

- Kreisgrenze
- Gemeindegrenze
- Gemarkungsgrenze
- Leitungsachse
- Tragmast (geplant) mit Leitungsachse
- Abspannmastmast (geplant) mit Leitungsachse
- abzubauender Mast
- abzubauende Leitung
- bestehender Leitungsschutzstreifen
- geplanter Leitungsschutzstreifen
- Laufende Nr. der von der Planung betroffenen Flurstücke in der Gemarkung
- 1
- Teilverkabelung

enviaM Leitungsbestand:

- | | Kabel | Freileitung |
|----------------|-------|-------------|
| Mittelspannung | --- | --- |
| Niederspannung | --- | --- |
| enviaTel | --- | --- |