

von Mast Nr.120n bis Mast Nr.124n

1 : 2000

Lageplan

Gemarkung:	Rotschau			
Gemeinde:	Stadt Reichenbach/Vogtland			
Bundesland:	Freistaat Sachsen			
Landkreis:	Vogtlandkreis			
Vermessungsamt:	Landratsamt Vogtlandkreis			
Grundbuchamt:	Auerbach/Vogtland			

Schutzstreifen	Kreuzungsverträge	erstmalig zu beschränkende Grundstücksfläche	bereits beschränkte Grundstücksfläche
----------------	-------------------	--	---------------------------------------

Auskunft nur über Anlagen der enviaM-Gruppe. An Kreuzungs- und Näherungsstellen ist entsprechend Rücksicht zu nehmen.
Die Kabelschutzanweisung der MITNETZ STROM ist einzuhalten. Keine graphische Maßentnahme möglich.
Liegenschaftskarte mit Genehmigung des zuständigen Landesamtes für Vermessung und Geoinformation. Az: 201802473

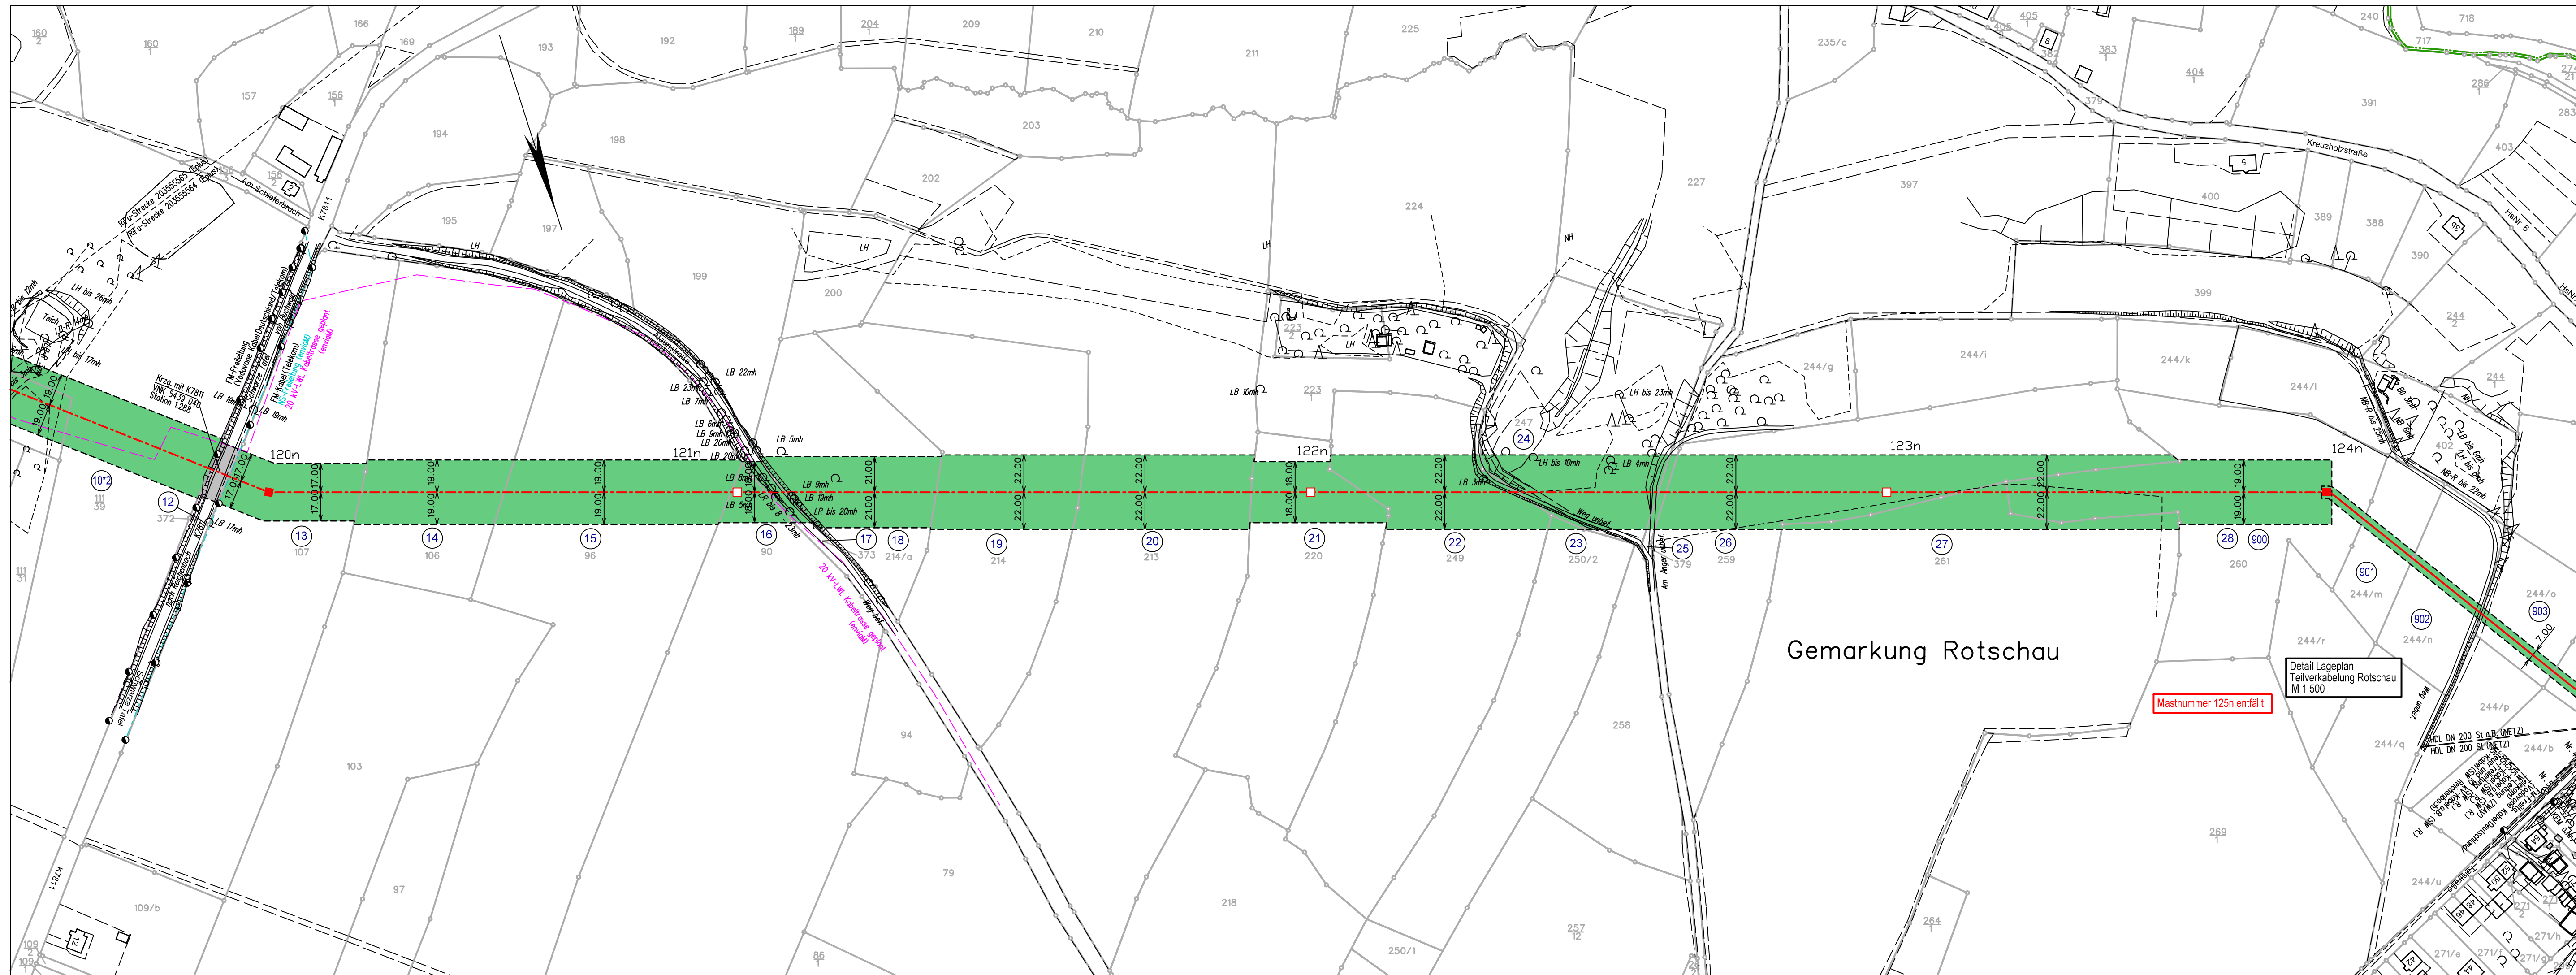
Ausgabe:	14.05.2020	23.03.2022	
Erstellt:	Oktober 2018	März 2022	
Inhalt:	Planung		













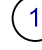

imp GmbH
Grenzstraße 26
06112 Halle / Saale



Ein Unternehmen de



Legende

- | | |
|--|---|
| Kreisgrenze |  |
| Gemeindegrenze |  |
| Gemarkungsgrenze |  |
| Leitungssache |  |
| Tragmast (geplant) mit Leitungssache |  |
| Abspannmastmast (geplant) mit Leitungssache |  |
| abzubauender Mast |  |
| abzubauende Leitung |  |
| bestehender Leitungsschutzstreifen |  |
| geplanter Leitungsschutzstreifen |  |
| Laufende Nr. der von der Planung betroffenen Flurstücke in der Gemarkung |  |
| Teilverkabelung |  |

enviaM Leitungsbestand:

- | | Kabel | Freileitung |
|----------------|-----------|-------------|
| Mittelspannung | — — — — — | - - - - - |
| Niederspannung | — — — — — | - - - - - |
| enviaTel | — — — — — | - - - - - |