



110-kV-Hochspannungsleitung

Crossen - Herlasgrün

3. BA, Mast 60 bis 127n

BL. 1100

von Mast Nr.97n bis Mast Nr.101n

1 : 2000


Lageplan

Gemarkung:	Neumark	Oberreichenbach		
Gemeinde:	Neumark	Stadt Reichenbach/Vogtland		
Bundesland:	Freistaat Sachsen	Freistaat Sachsen		
Landkreis:	Vogtlandkreis	Vogtlandkreis		
Vermessungsamt:	Landratsamt Vogtlandkreis	Landratsamt Vogtlandkreis		
Grundbuchamt:	Auerbach/Vogtland	Auerbach/Vogtland		

Schutzstreifen	Kreuzungsverträge	erstmal zu beschränkende Grundstücksfläche	bereits beschränkte Grundstücksfläche
----------------	-------------------	--	---

Auskunft nur über Anlagen der enviaM-Gruppe. An Kreuzungs- und Näherungsstellen ist entsprechend Rücksicht zu nehmen. Die Kabelschutzanweisung der MITNETZ STROM ist einzuhalten. Keine graphische Maßentnahme möglich. Liegenschaftskarte mit Genehmigung des zuständigen Landesamtes für Vermessung und Geoinformation. Az: 201802473

Ausgabe:	14.05.2020	23.03.2022	 Ein Unternehmen der 
Erstellt:	Oktober 2018	März 2022	
Inhalt:	Planung		
 imp GmbH Grenzstraße 26 06112 Halle / Saale			

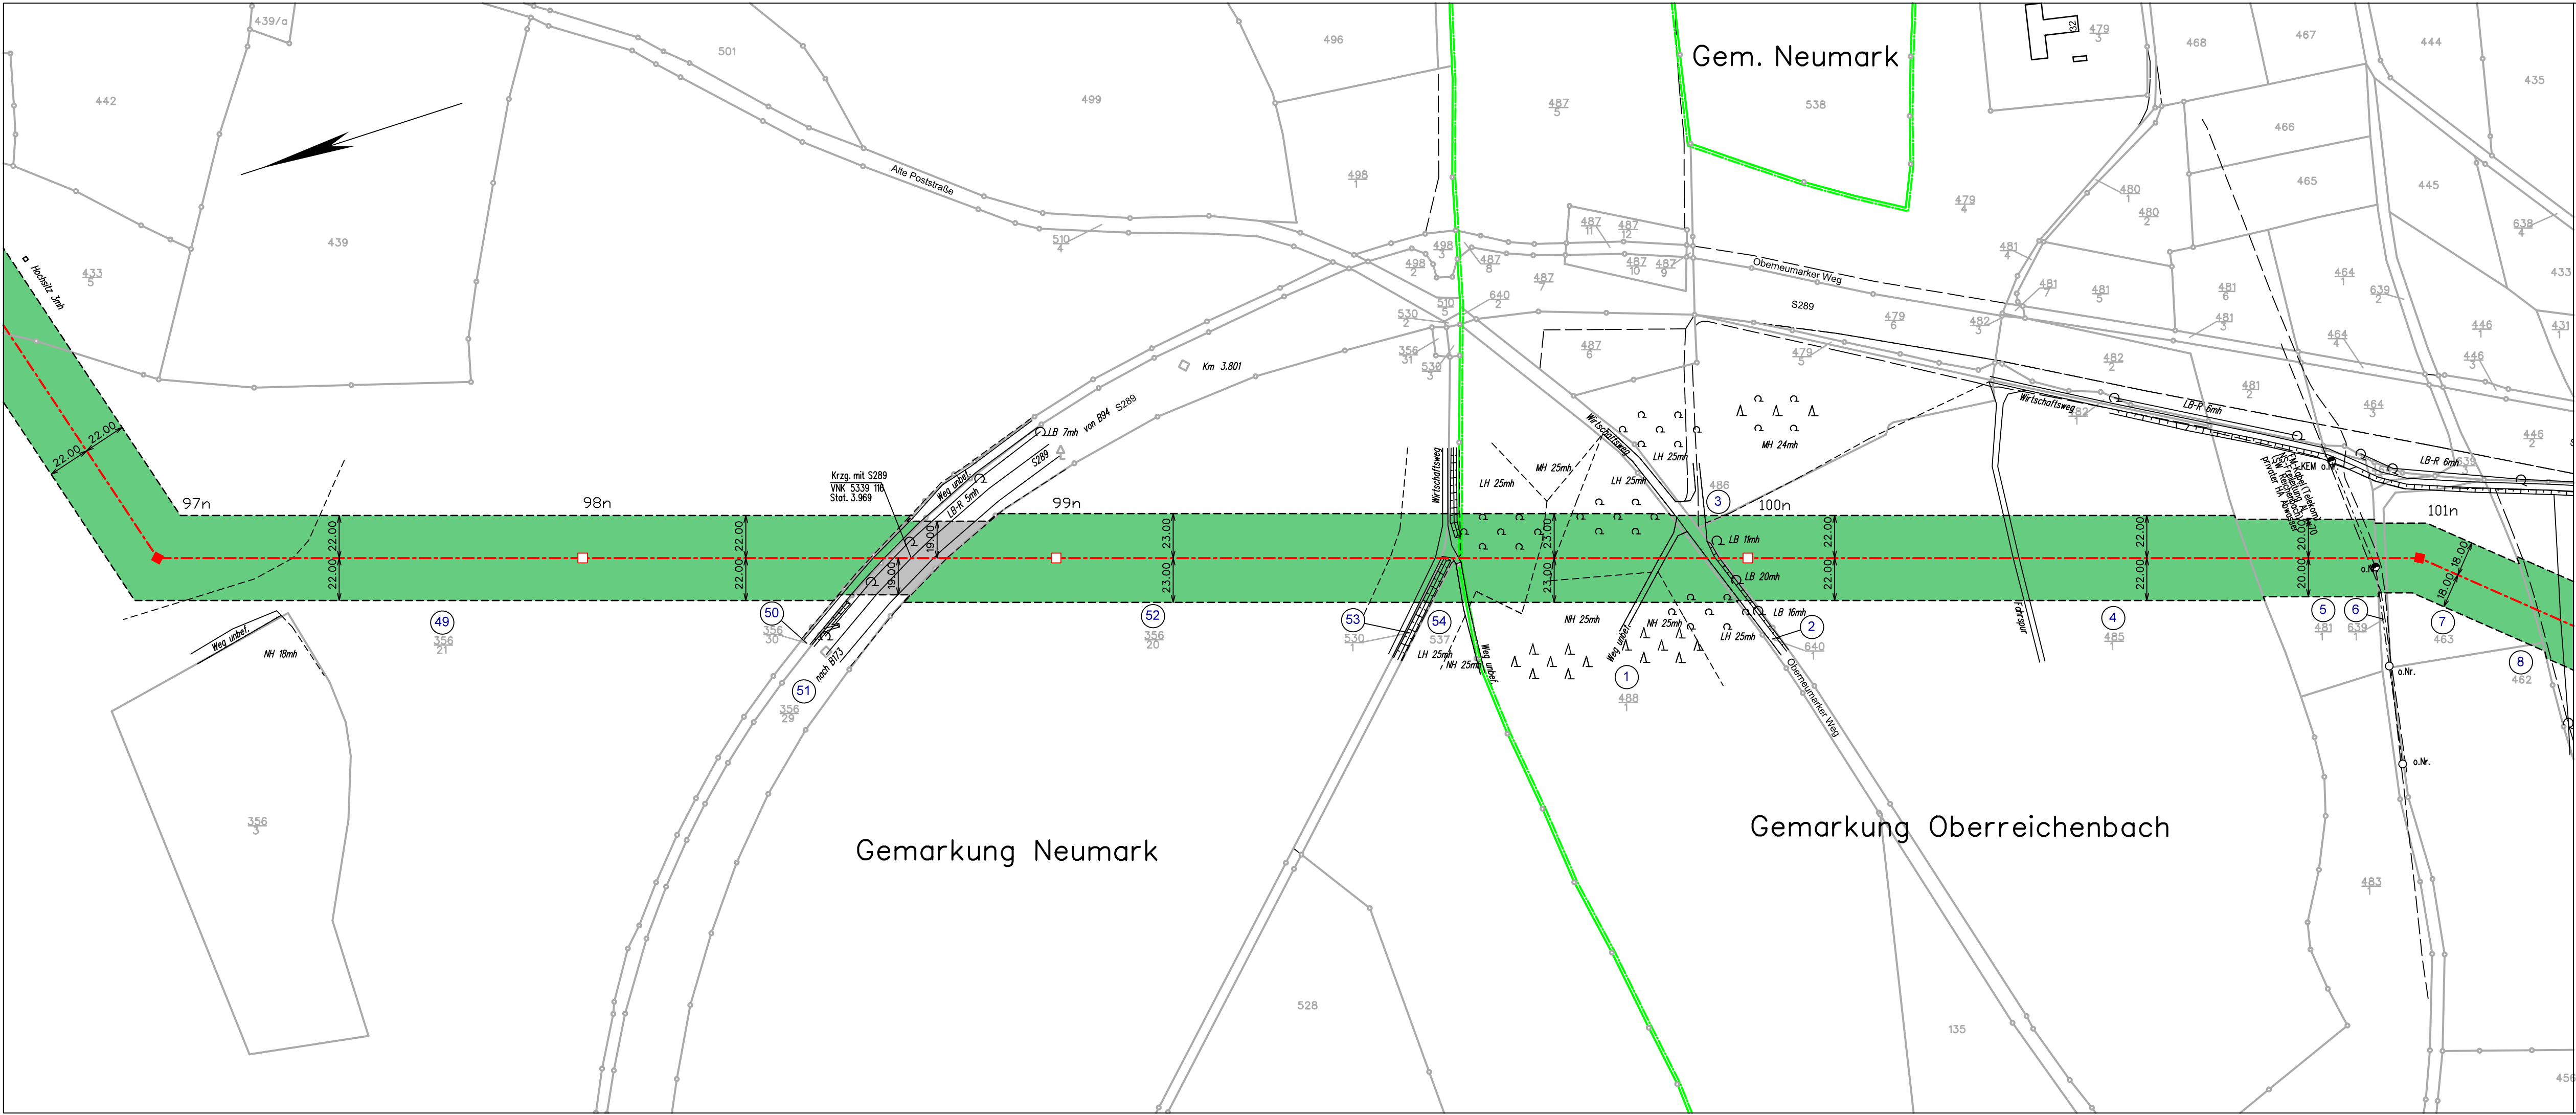

Legende

- Kreisgrenze
- Gemeindegrenze
- Gemarkungsgrenze
- Leitungsachse
- Tragmast (geplant) mit Leitungsachse
- Abspannmastmast (geplant) mit Leitungsachse
- abzubauender Mast
- abzubauende Leitung
- bestehender Leitungsschutzstreifen
- geplanter Leitungsschutzstreifen
- Laufende Nr. der von der Planung betroffenen Flurstücke in der Gemarkung

1

enviaM Leitungsbestand:

- Mittelspannung
- Niederspannung
- enviaTel
- Kabel
- Freileitung