



110-kV-Hochspannungsleitung  
Crossen - Herlasgrün  
3. BA, Mast 60 bis 127n

BL. 1100

von Mast Nr.124n bis Mast Nr.127n

1 : 2000

Lageplan

Gemarkung:	Rotschau		
Gemeinde:	Reichenbach/Vogtland		
Bundesland:	Freistaat Sachsen		
Landkreis:	Vogtlandkreis		
Vermessungsamt:	Landratsamt Vogtlandkreis		
Grundbuchamt:	Auerbach/Vogtland		

Schutzstreifen	Kreuzungsverträge	erstmalig zu beschränkende Grundstücksfläche	bereits beschränkte Grundstücksfläche

Auskunft nur über Anlagen der enviaM-Gruppe. An Kreuzungs- und Nährungsstellen ist entsprechend Rücksicht zu nehmen. Die Kabelschutzanweisung der MITNETZ STROM ist einzuhalten. Keine graphische Maßentnahme möglich. Liegenschaftskarte mit Genehmigung des zuständigen Landesamtes für Vermessung und Geoinformation. Az: 201802473


Ausgabe:	14.05.2020	23.03.2022
Erstellt:	Oktober 2018	März 2022
Inhalt:	Planung	



imp GmbH  
Grenzstraße 26  
06112 Halle / Saale



Ein Unternehmen der

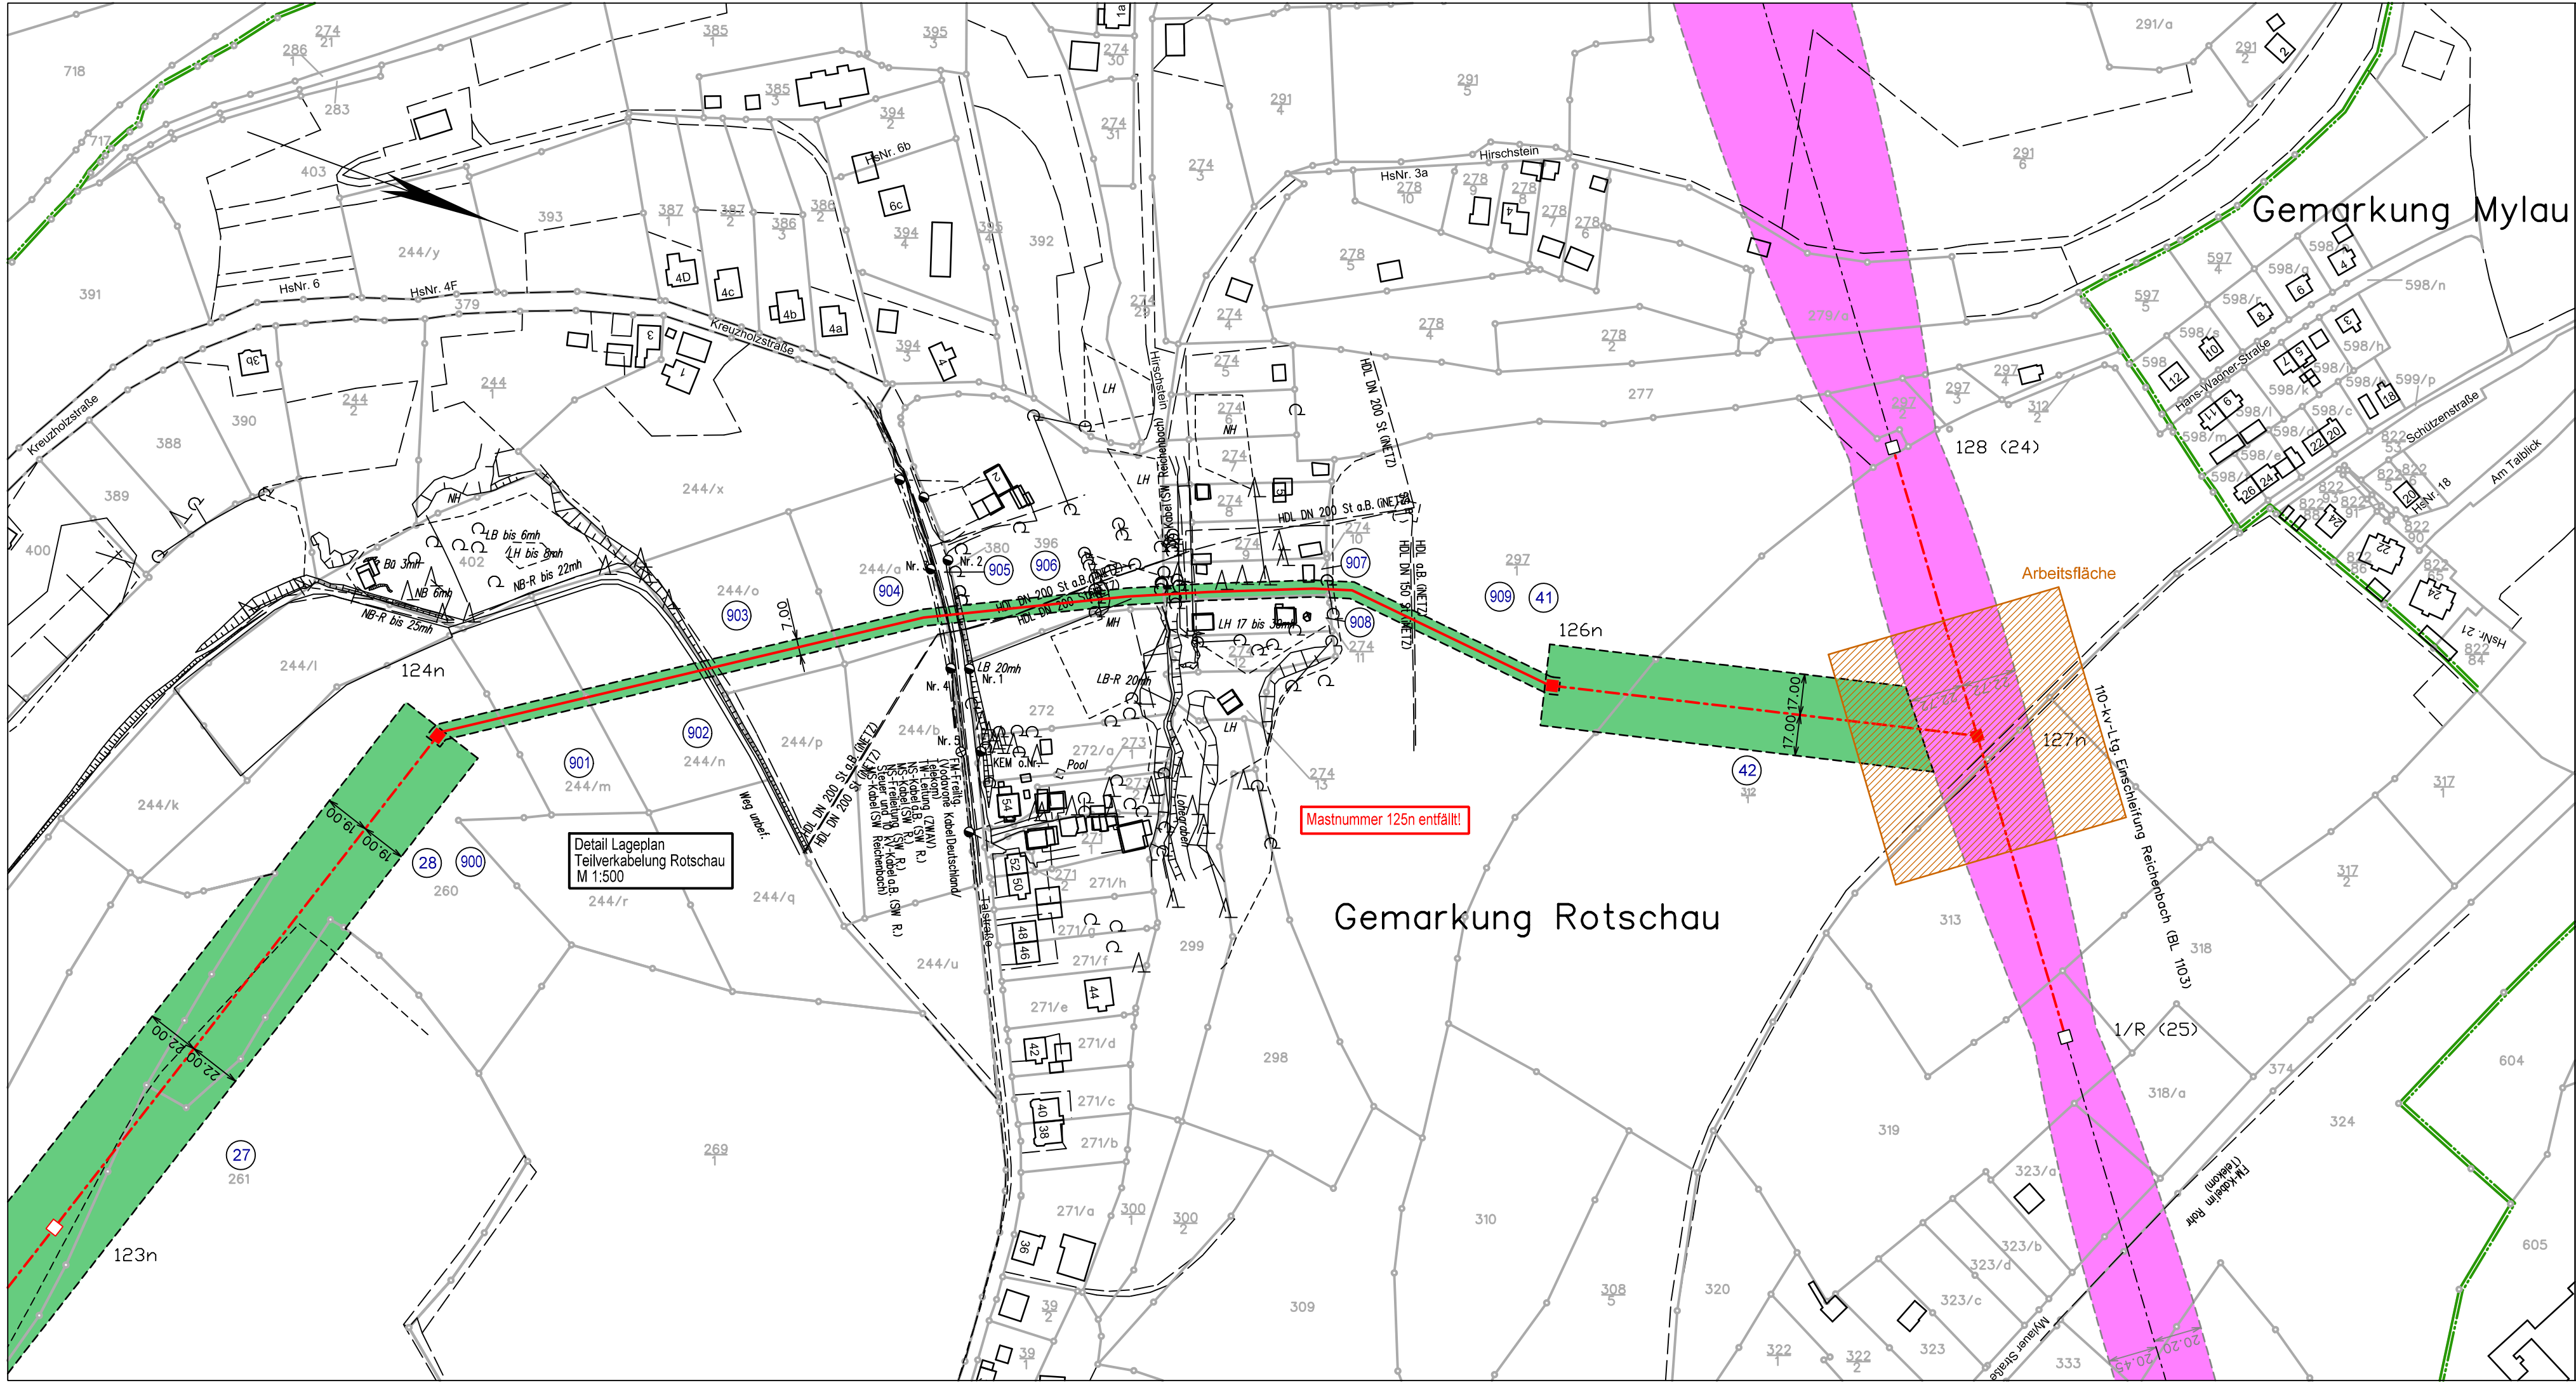

Legende

- Kreisgrenze
- Gemeindegrenze
- Gemarkungsgrenze
- Leitungsschse
- Tragmast (geplant) mit Leitungsschse
- Abspannmastmast (geplant) mit Leitungsschse
- abzubauender Mast
- abzubauende Leitung
- bestehender Leitungsschutzstreifen
- geplanter Leitungsschutzstreifen
- Laufende Nr. der von der Planung betroffenen Flurstücke in der Gemarkung
- Teilverkabelung

enviaM Leitungsbestand:

- Mittelspannung
- Niederspannung
- enviaTel
- Kabel
- Freileitung