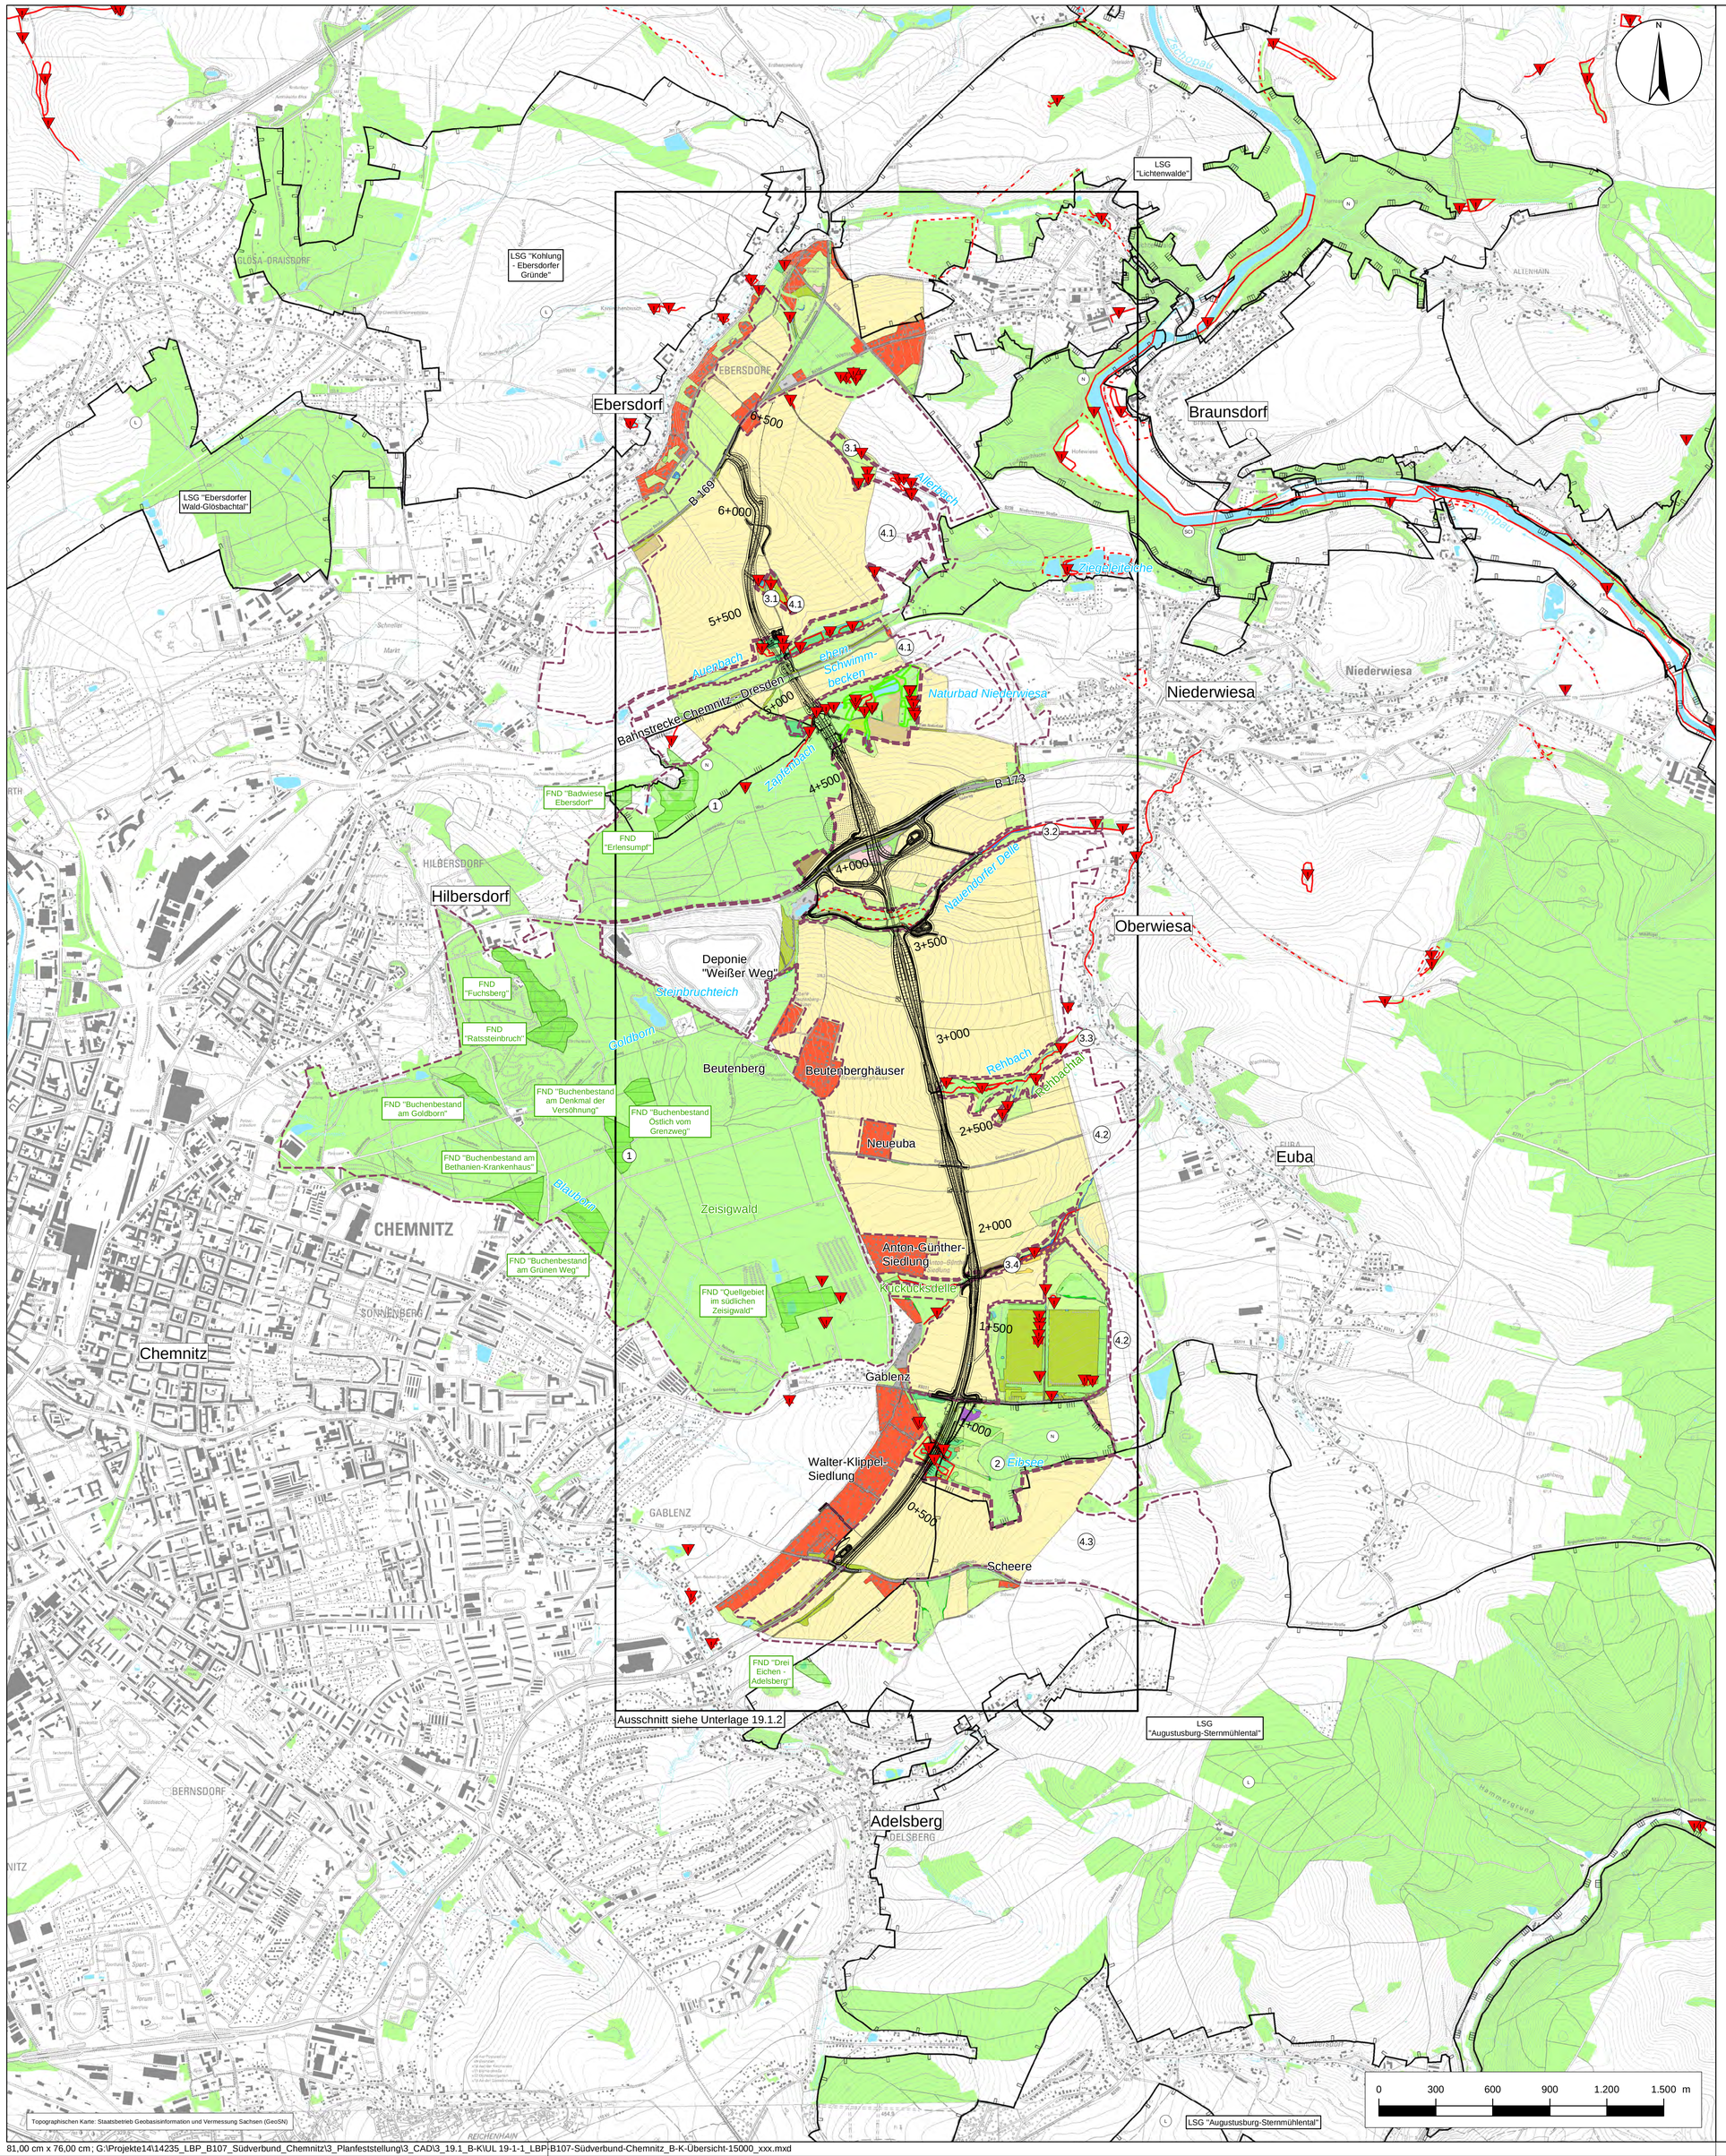

Legende

Biotoptypen

Gewässer

- Fließgewässer
- Stillgewässer
- Gewässerbegleitende Vegetation

Moore und Sümpfe

- Niedermoor, Sumpf

Grünland, Ruderalflur

- Wirtschaftsgrünland
- Intensivgrünland, artenarm
- Feuchtgrünland, Nassgrünland einschl. Streuwiese
- Ruderalflur, Staudenflur

Magerrasen, Felsfluren, Zwergstrauchheiden

- Zwergstrauchheiden

Feldgehölze und Gebüsche

- Feldgehölz / Baumgruppe, Hecke, Gebüsch

Wälder und Forsten

- Laubwälder und Forsten, Laub-Nadel-Mischwald, Laubmischwald
- Nadelwälder und Forsten, Nadel-Laub-Mischwald, Nadelmischwald
- Waldrandbereiche / Vorwälder
- Feuchtwald
- Wiederaufforstung

Siedlung, Gewerbe, Grünflächen, Verkehrsflächen

- Wohngebiet, Mischgebiet
- Gewerbegebiet / Technische Infrastruktur
- Grün- und Freiflächen
- Verkehrsflächen
- Anthropogen genutzte Sonderflächen

Bezugsräume

- Abgrenzung der Bezugsräume
- (1) Waldgebiet "Zeisigwald"
- (2) NSG "Eibsee" und Areal des ehemaligen Munitionslagers
- (3.1) - (3.4) Bachauen und -tälchen
- (4.1) - (4.3) Offen-/Halboffenlandschaften

Technische Planung

- Trasse des geplanten Vorhabens

Nachrichtlich

Schutzgebiete

- SAC - Special Area of Conservation (FFH-Gebiet (Fauna Flora Habitate))
- Landschaftsschutzgebiet
- Naturschutzgebiet
- Flächennaturdenkmal
- Geschützte Biotope nach §21 SächsNatSchG
- wertvolle oder potenziell wertvolle Biotope gemäß der selektiven Biotopkartierung (2. Durchgang) des Freistaates Sachsen
- B-Plan zum Vorhaben (Camping-/Caravanplatz am früheren Naturbad Niederwiesa)
- Altbergbau

Plan T
Planungsgruppe Landschaft und Umwelt

Wichernstraße 1b
01445 Radebeul

Telefon 0351.892007-0
Telefax 0351.892007-9
info@plan-t.de

	Datum	Zeichen
bearbeitet	15.11.2017	Mailick
gezeichnet	15.11.2017	Eidam
geprüft	15.11.2017	Hintemann

15.11.2017 Radebeul, den — Unterschrift

DEGES

Deutsche Einheit Fernstraßenplanungs- und -bau GmbH
Zimmerstraße 54
10117 Berlin
Tel.: (030) 202 43 - 0
Fax.: (030) 202 43 - 291
www.deges.de

Bearbeitet:	07.12.2017	gez. Rössel
Geprüft:	12.12.2017	gez. Bömer
VKE	323.1	

Nr.	Art der Änderung	Datum	Zeichen

Feststellungsentwurf

FREISTAAT SACHSEN

B 107 / Südverbund Chemnitz - A4 /NK 5143 064, Stat. 0,000 bis NK 5143 015, Stat. 4+530

Unterlage 19.1 / Blatt-Nr.: 1

Bestandsübersicht

PROJIS-Nr.:

Maßstab: 1 : 15.000

B 107, Südverbund Chemnitz - A 4
Verkehrseinheit 323.1
Landschaftspflegerischer Begleitplan

Aufgestellt: DEGES
Deutsche Einheit Fernstraßenplanungs- und -bau GmbH
Zimmerstr. 54 10117 Berlin

gez. i.A. Breinig

Berlin, den 07.12.2017

Topographischen Karte: Staatsbetrieb Geobasisinformation und Vermessung Sachsen (GeoSN)

81,00 cm x 76,00 cm; G:\Projekte14\14235_LBP_B107_Südverbund_Chemnitz\3_Planfeststellung\3_CAD\3_19.1_B-K\UL 19-1-1_LBP-B107-Südverbund-Chemnitz_B-K-Übersicht-15000_xxx.mxd