

Bauwerk Nr. 1-002
Querschnitt für Fiedermäuse
über die B 107

Bau-km 0+829
KfW = 100 gon LW = 26,95 m
LH = 4,70 m
BcG = 20,07 m

Einwirkung nach Eurocode

H = 10000,000 m
T = 334,322 m
f = -5,589 m
km = 0+881,307
h.TS = 391,333 m

H = 9900,000 m
T = 327,621 m
f = -5,421 m
h.TS = 391,358 m



Entwässerungsabschnitt 2

H = ohne
km = 1+220,000
h.TS = 376,600 m


H = ohne
km = 1+220,000
h.TS = 376,840 m

Entwässerungsabschnitt 2

Zeichenerklärung

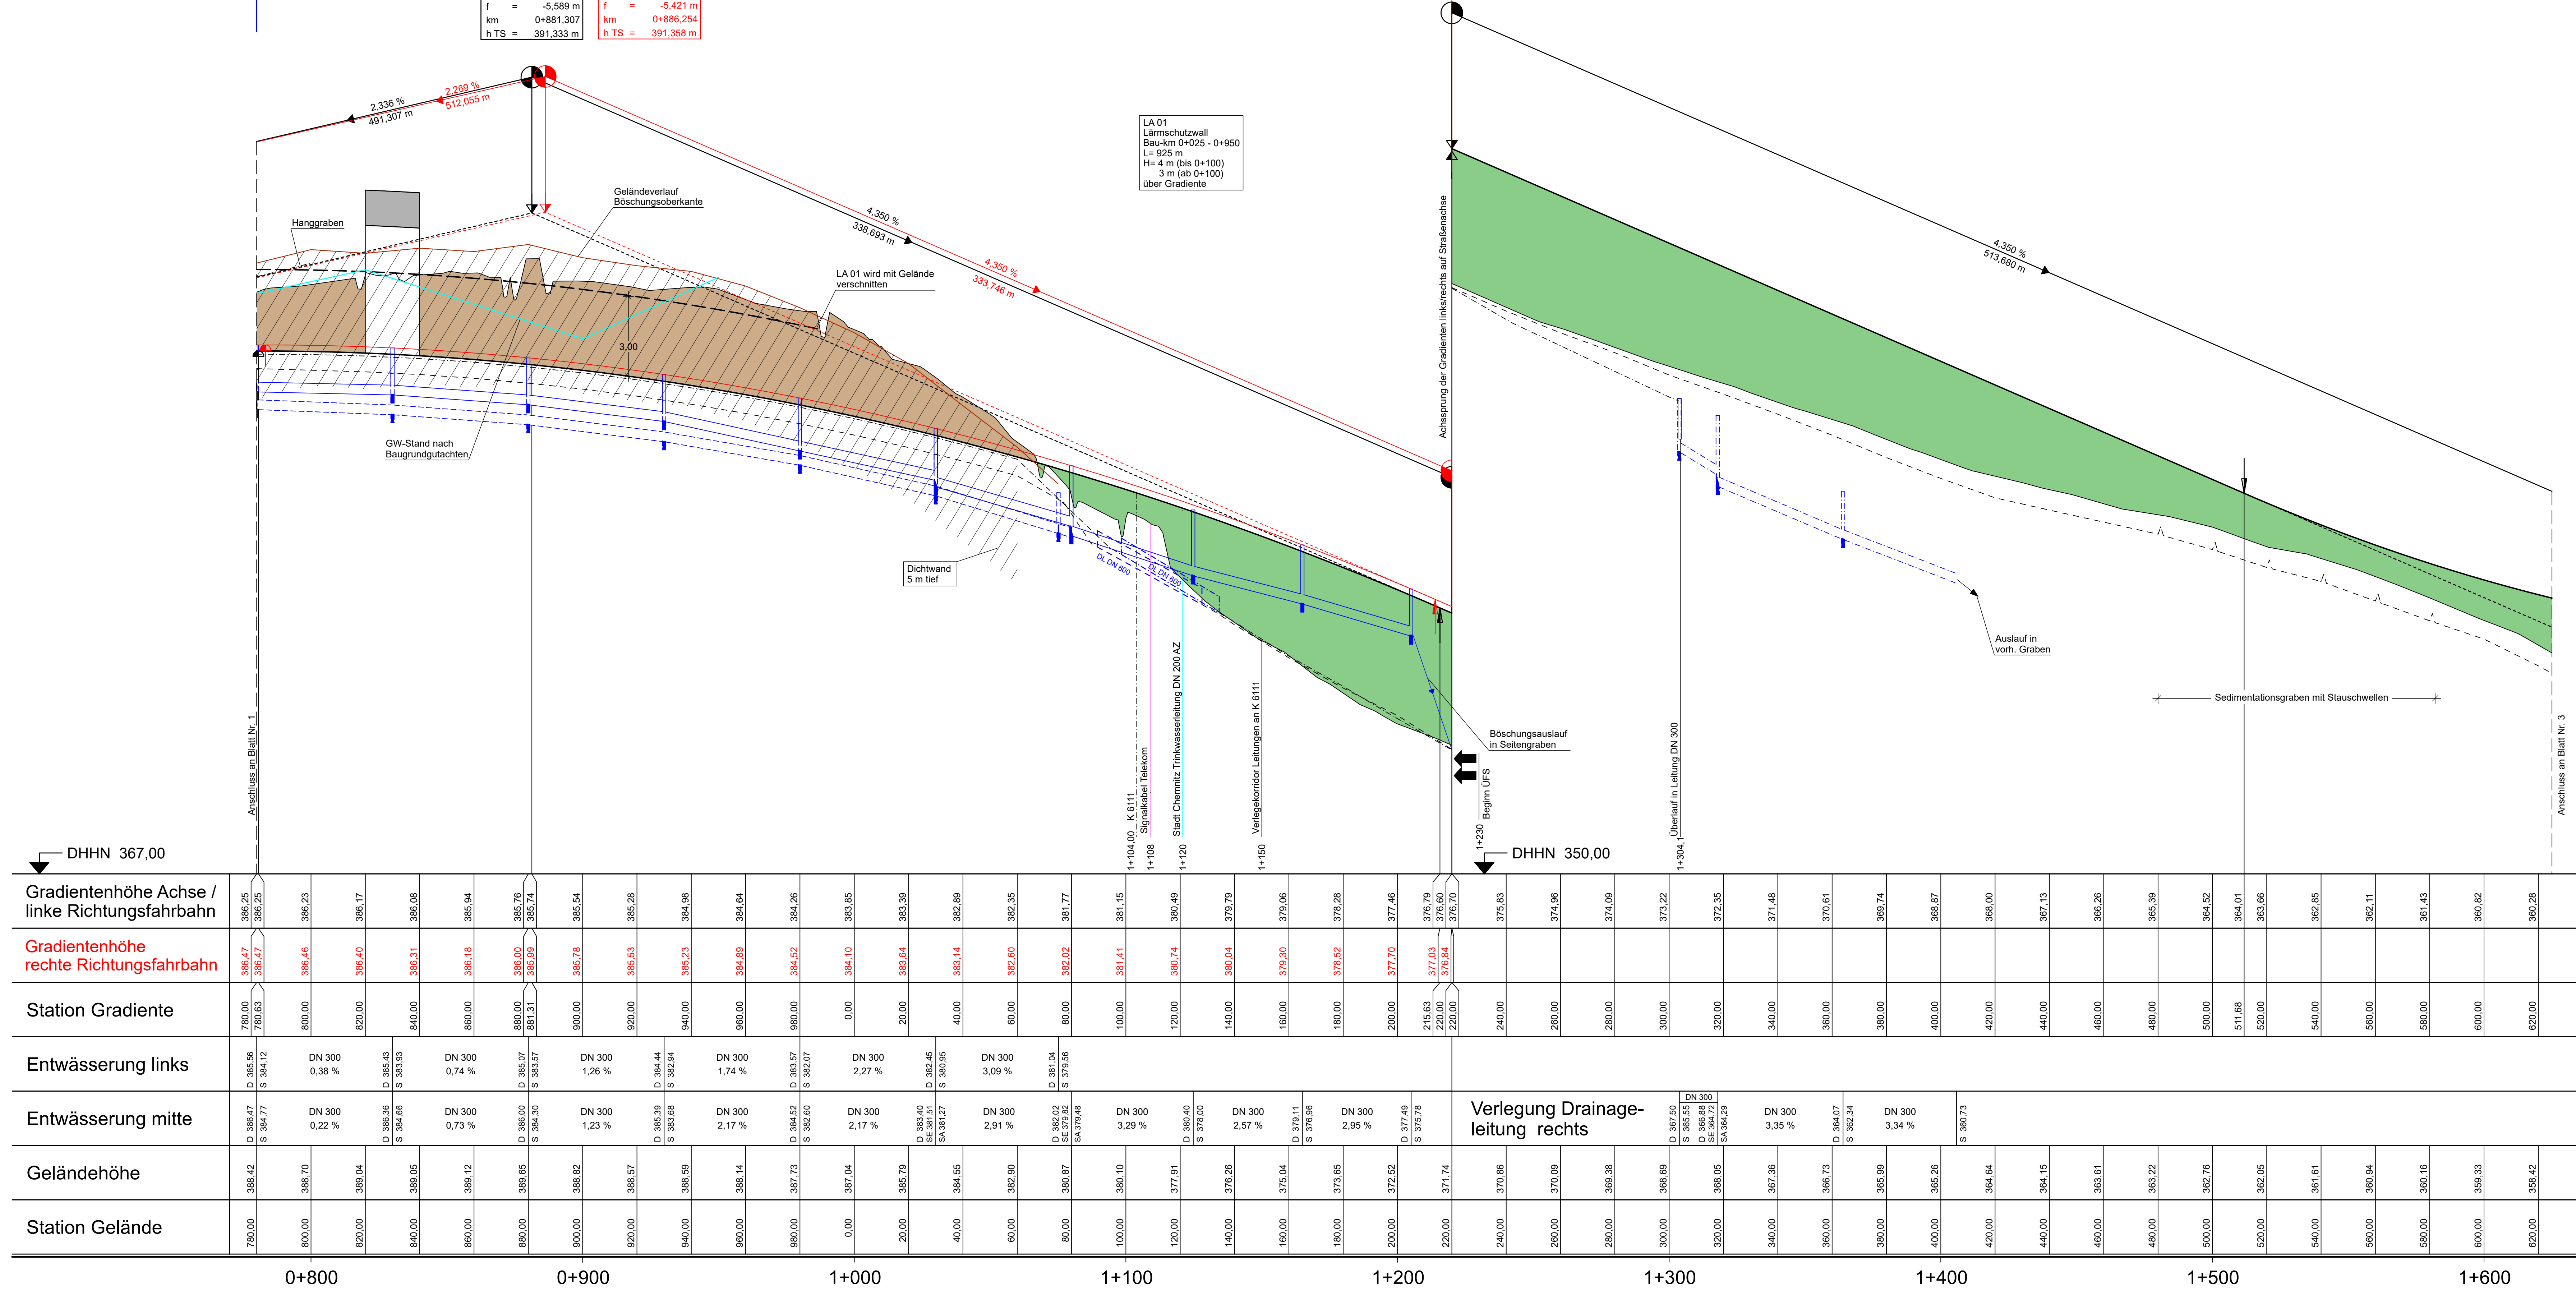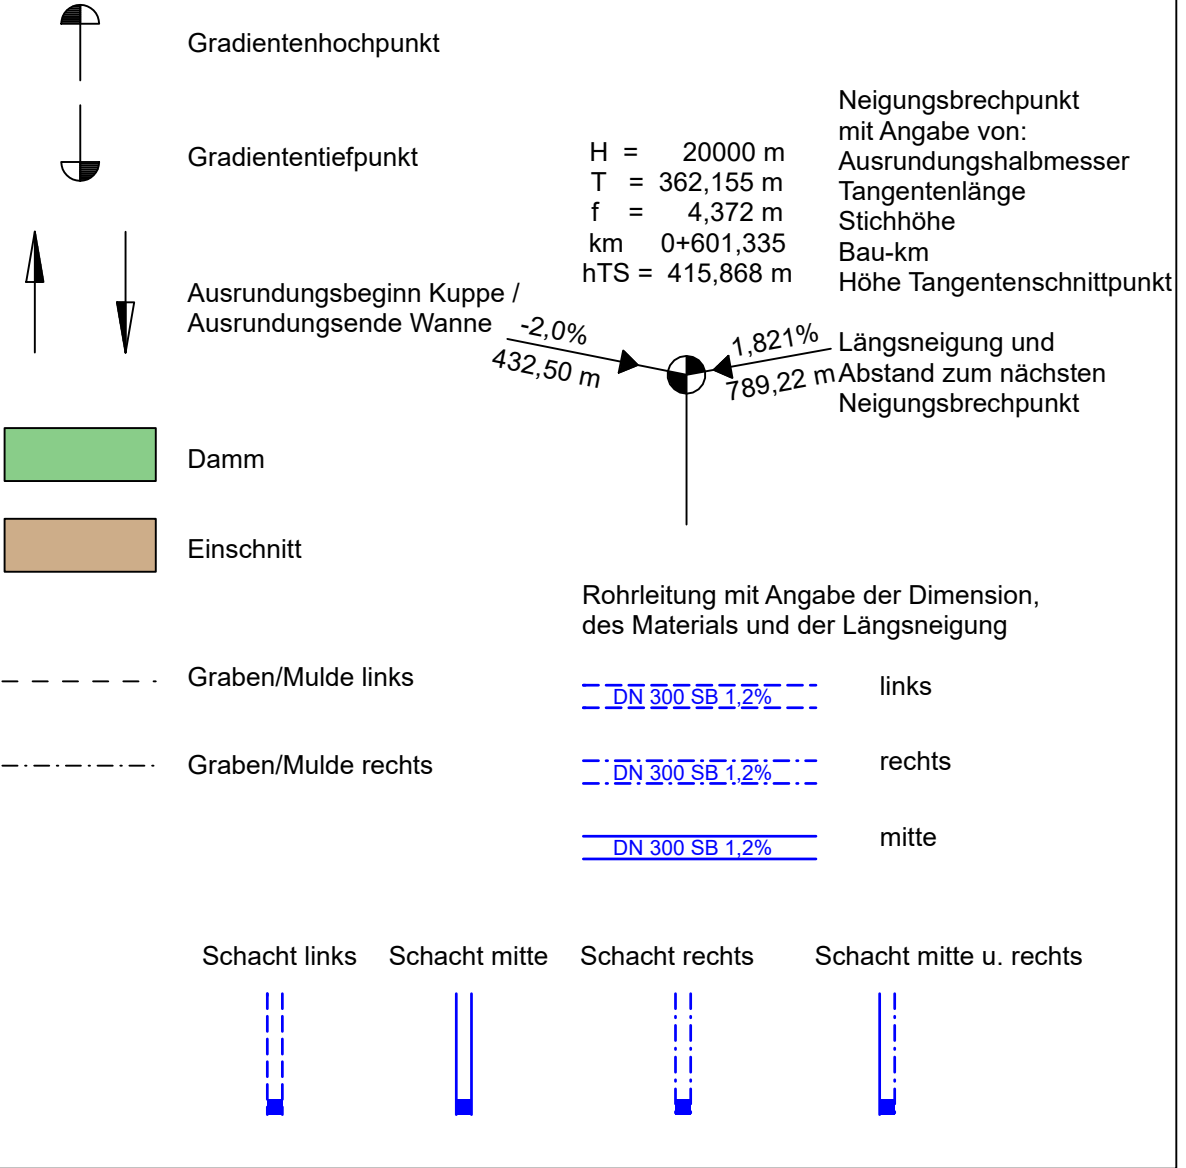


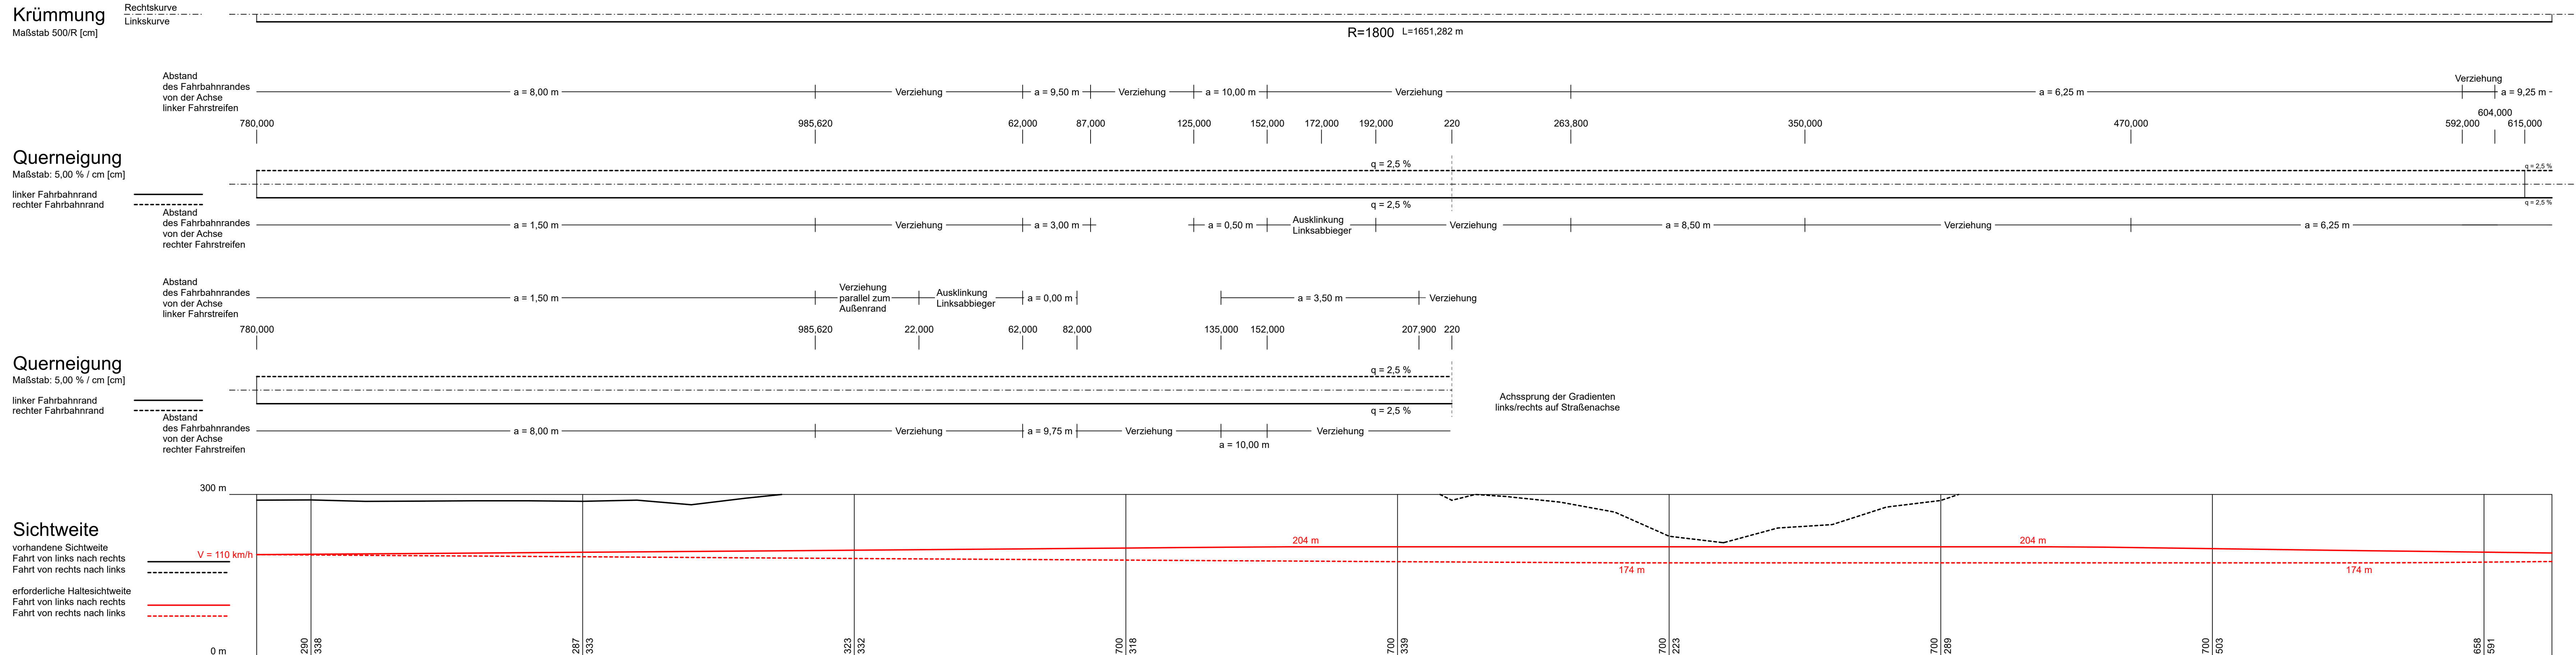

U. 6.1
Blatt 1 2 3 4 5 6 7 8

IBV
Ingenieurbüro für Verkehrsanlagen GmbH
Niederlassung Sachsen, Büro Leipzig
Ludwig-Erhard-Straße 55a, 04103 Leipzig

Bearbeitet: 11/2017
Gezeichnet: 11/2017
Geprüft: 11/2017
17.11.2017
Leipzig, den

DEGES
Deutsche Einheit Fernstraßenplanungs- und -bau GmbH
Zimmerstraße 54
10117 Berlin
Tel.: (030) 202 43 - 0
Fax: (030) 202 43 - 291
www.deges.de

Bearbeitet: 07.12.2017
Geprüft: 12/2017
VKE 323.1

Nr. Art der Änderung Datum Zeichen

Feststellungsentwurf

FREISTAAT SACHSEN
B 107 / Südverbund Chemnitz - A4
PROJIS-Nr.:
Bau-km 0+780,000 - 1+625,000
Maßstab: 1:1000/100

Unterlage 6.1 / Blatt-Nr.: 2
Höhenplan B 107
Bau-km 0+780,000 - 1+625,000
Maßstab: 1:1000/100

B 107, Südverbund Chemnitz - A4
Verkehrseinheit 323.1

Aufgestellt: **DEGES**
Deutsche Einheit Fernstraßenplanungs- und -bau GmbH
geprüft und ausgearbeitet
Chemnitz, den 07.12.2017
gez. i.A. Breinig

Berlin, den 07.12.2017