
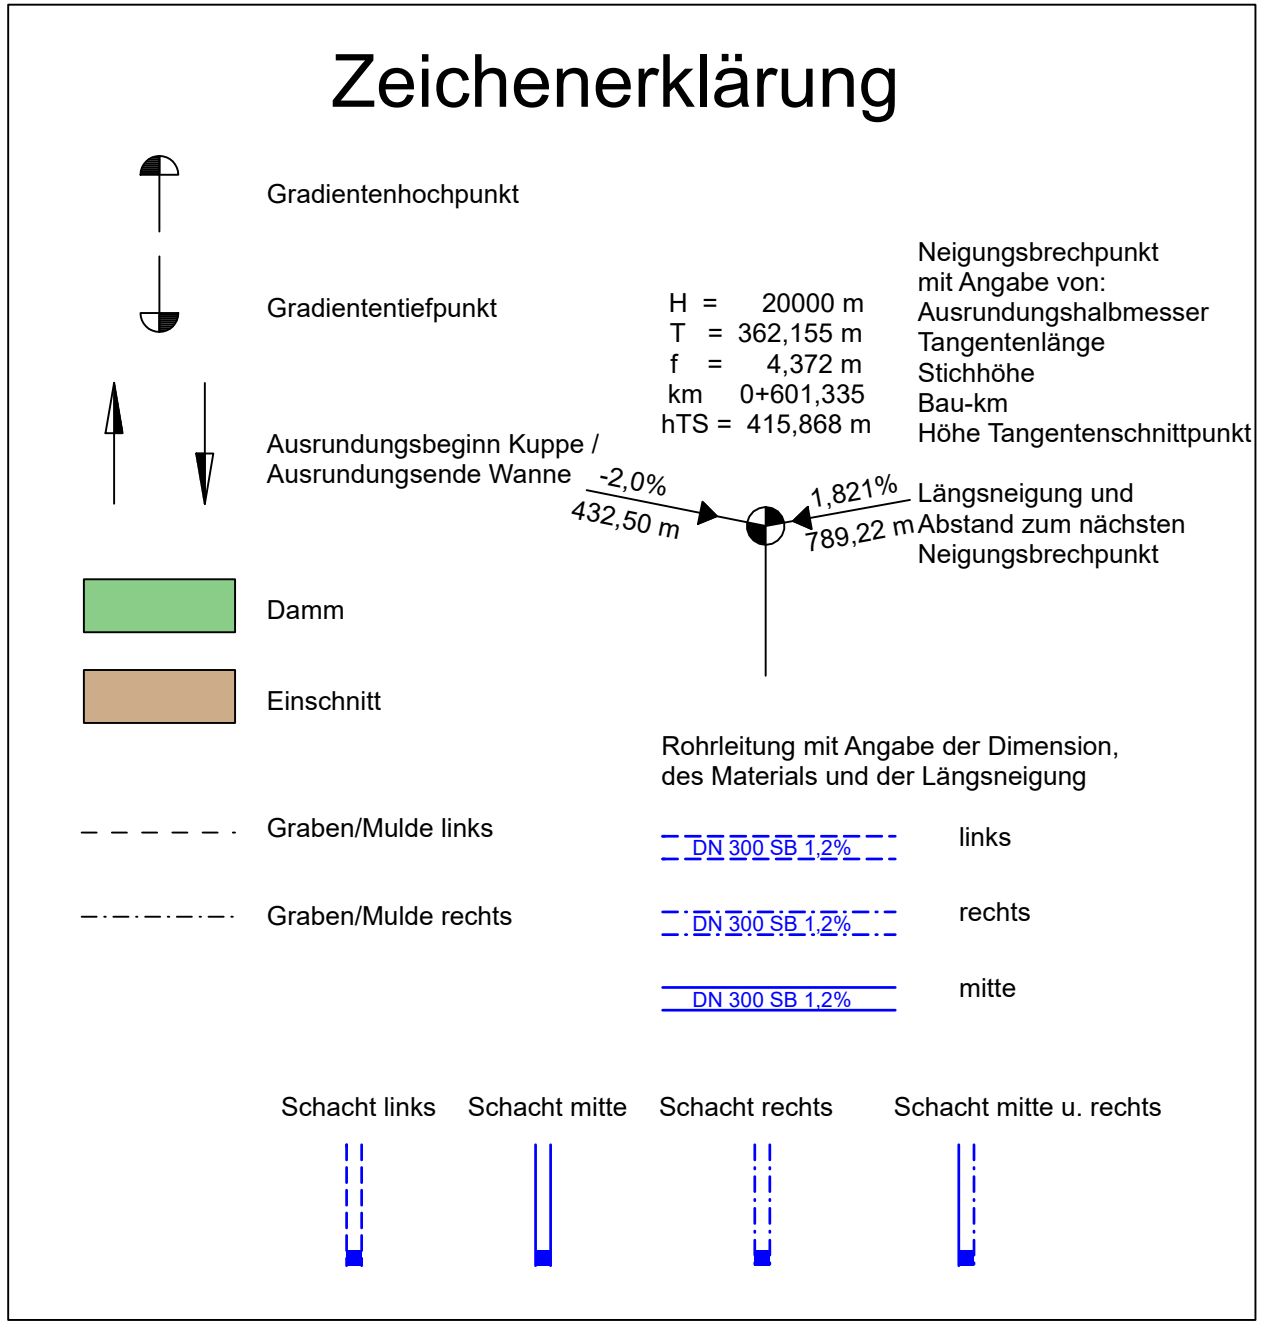


Gradientenhöhe Achse	318.20	318.47	318.80	319.18	319.62	320.11	320.67	320.85	321.26	321.86	322.46	323.06	323.66	324.26	324.50	324.86	325.42	325.94	326.42	326.87	327.28	327.65	327.99	328.29	328.55	328.77	328.80	328.96	329.11	329.22	329.30	329.34	329.34	329.30	329.23																																		
Station Gradiente	500.00	520.00	540.00	560.00	580.00	600.00	620.00	626.27	640.00	660.00	680.00	700.00	720.00	740.00	748.01	760.00	780.00	800.00	820.00	840.00	860.00	880.00	900.00	920.00	940.00	960.00	963.01	980.00	0.00	20.00	40.00	60.00	70.51	80.00	100.00	120.00																																	
Entwässerung links	
Entwässerung rechts		DN 300 1,49 %	D 317.84 \$ 316.36	DN 300 2,22 %	D 318.96 \$ 317.45	DN 300 2,90 %	D 320.37 \$ 318.88	DN 300 2,88 %	D 321.89 \$ 320.30	DN 300 3,04 %	D 323.61 \$ 321.89 SE 322.20	DN 300 2,58 %	D 325.02 SE 323.63	DN 300												D 328.01 \$ 326.15	DN 300 0,36 %	D 328.35 \$ 326.33	DN 300 0,35 %				D 328.35 SA 328.51 SE 328.51 D 328.25 \$ 326.75	DN 300																																			
Geländehöhe	316.61	316.75	316.80	316.63	316.42	316.15	315.52	314.60	313.46	312.44	314.26	317.53	320.40	323.16	325.78	328.05	329.83	331.48	332.85	334.14	334.88	335.40	335.81	336.18	336.41	336.52	336.08	335.41	334.70	333.93	333.28	332.52																																					
Station Gelände	500.00	520.00	540.00	560.00	580.00	600.00	620.00	640.00	660.00	680.00	700.00	720.00	740.00	760.00	780.00	800.00	820.00	840.00	860.00	880.00	900.00	920.00	940.00	960.00	980.00	0.00	20.00	40.00	60.00	80.00	100.00	120.00																																					
5+500										5+600										5+700										5+800										5+900										6+000										6+100									

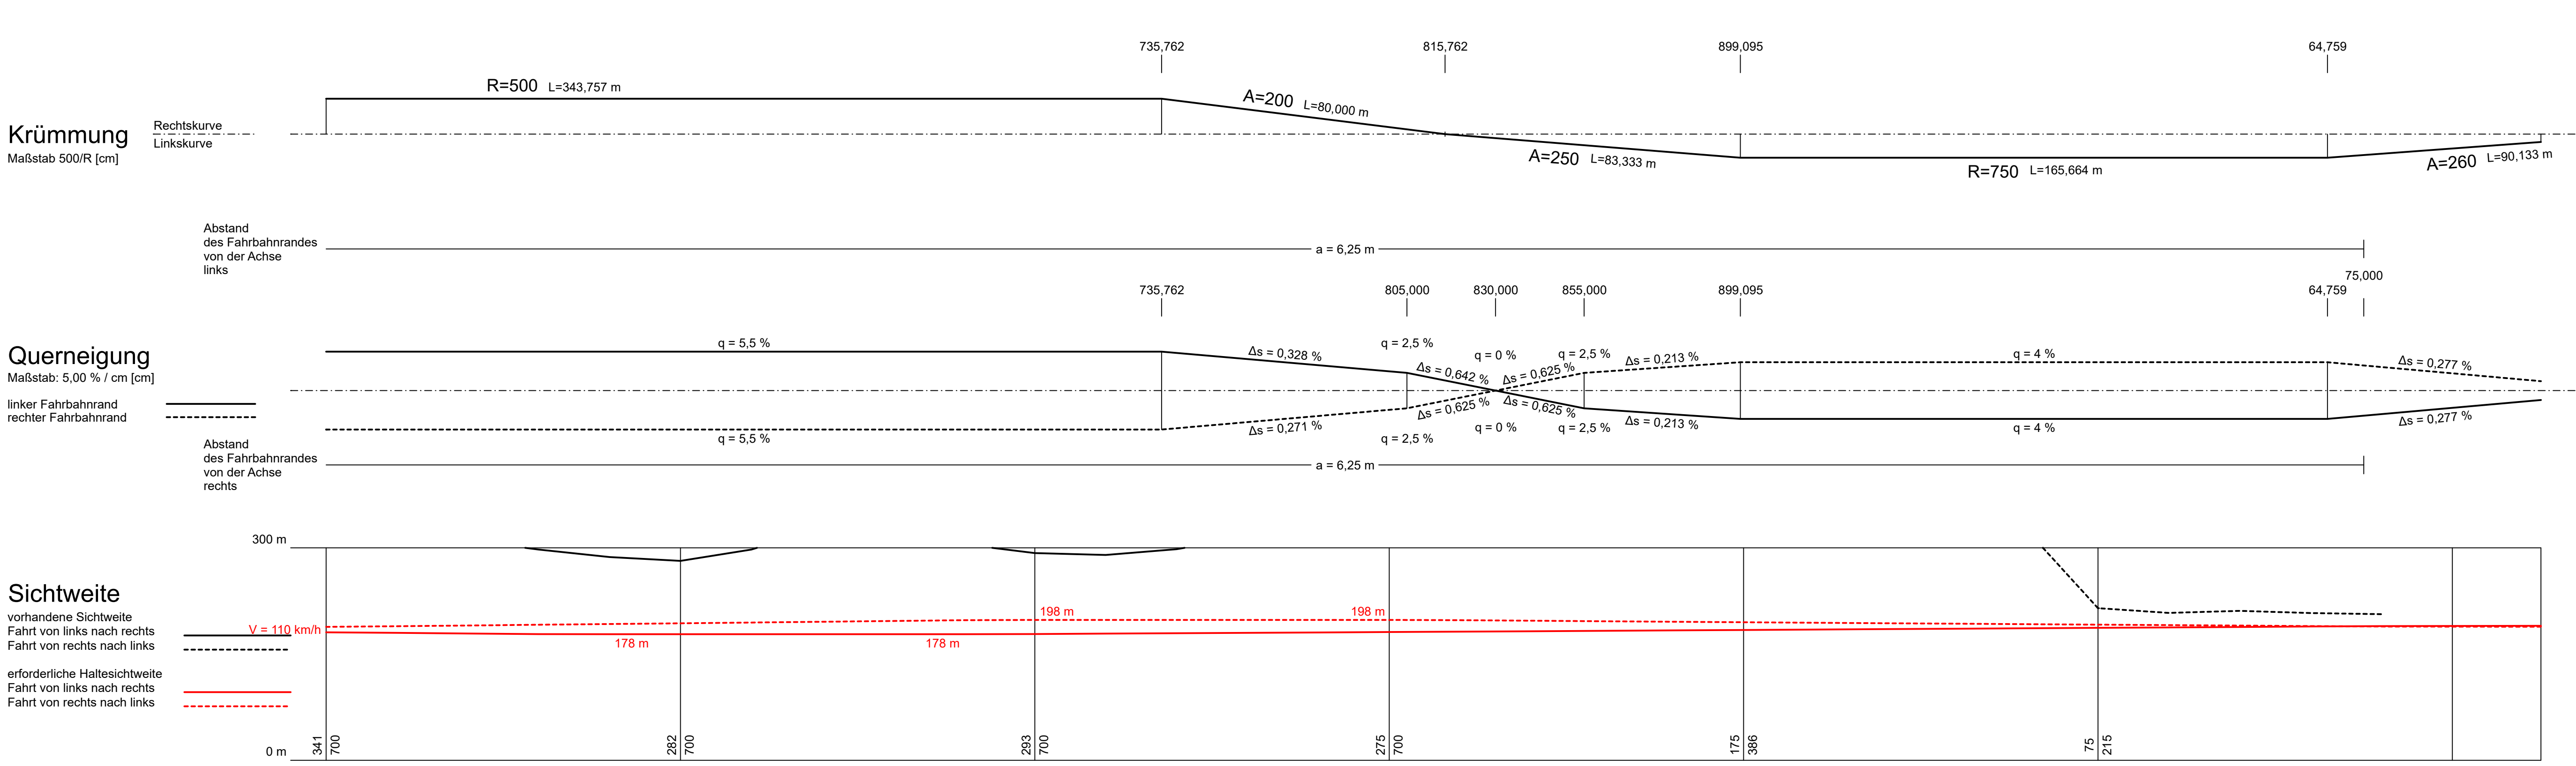

U. 6.1 Blatt 1	2	3	4	5	6	7	8
IBV Ingenieurbüro für Verkehrsanlagen GmbH Niederlassung Sachsen, Büro Leipzig Ludwig-Erhard-Straße 55a, 04103 Leipzig	Bearbeitet: 11/2017 Engelke	Gezeichnet: 11/2017 Helmer	Geprüft: 11/2017 Engelke	17.11.2017 Leipzig, den	Ungeschrift		
DEGES Deutsche Einheit Fernstraßenplanungs- und -bau GmbH Zimmerstraße 54 10117 Berlin Tel.: (030) 202 43 - 0 Fax: (030) 202 43 - 291 www.deges.de	Bearbeitet: 07.12.2017 gez. Hahn	Geprüft: 12/2017 gez. Pfeiffer	VKE	323.1			
Nr.	Art der Änderung			Datum	Zeichen		

Feststellungsentwurf	
FREISTAAT SACHSEN B 107 / Südverbund Chemnitz - A4 PROJIS-Nr.: Unterlage 6.1 / Blatt-Nr.: 7 Höhenplan B 107 Bau-km 5+500,000 - 6+075,000 Maßstab: 1:1000/100	
B 107, Südverbund Chemnitz - A4 Verkehrseinheit 323.1	
Aufgestellt: Berlin, den 07.12.2017 gez. I.A. Breinig	