


Geländeschnitt P - P
km 2+345,000
Geländesenke

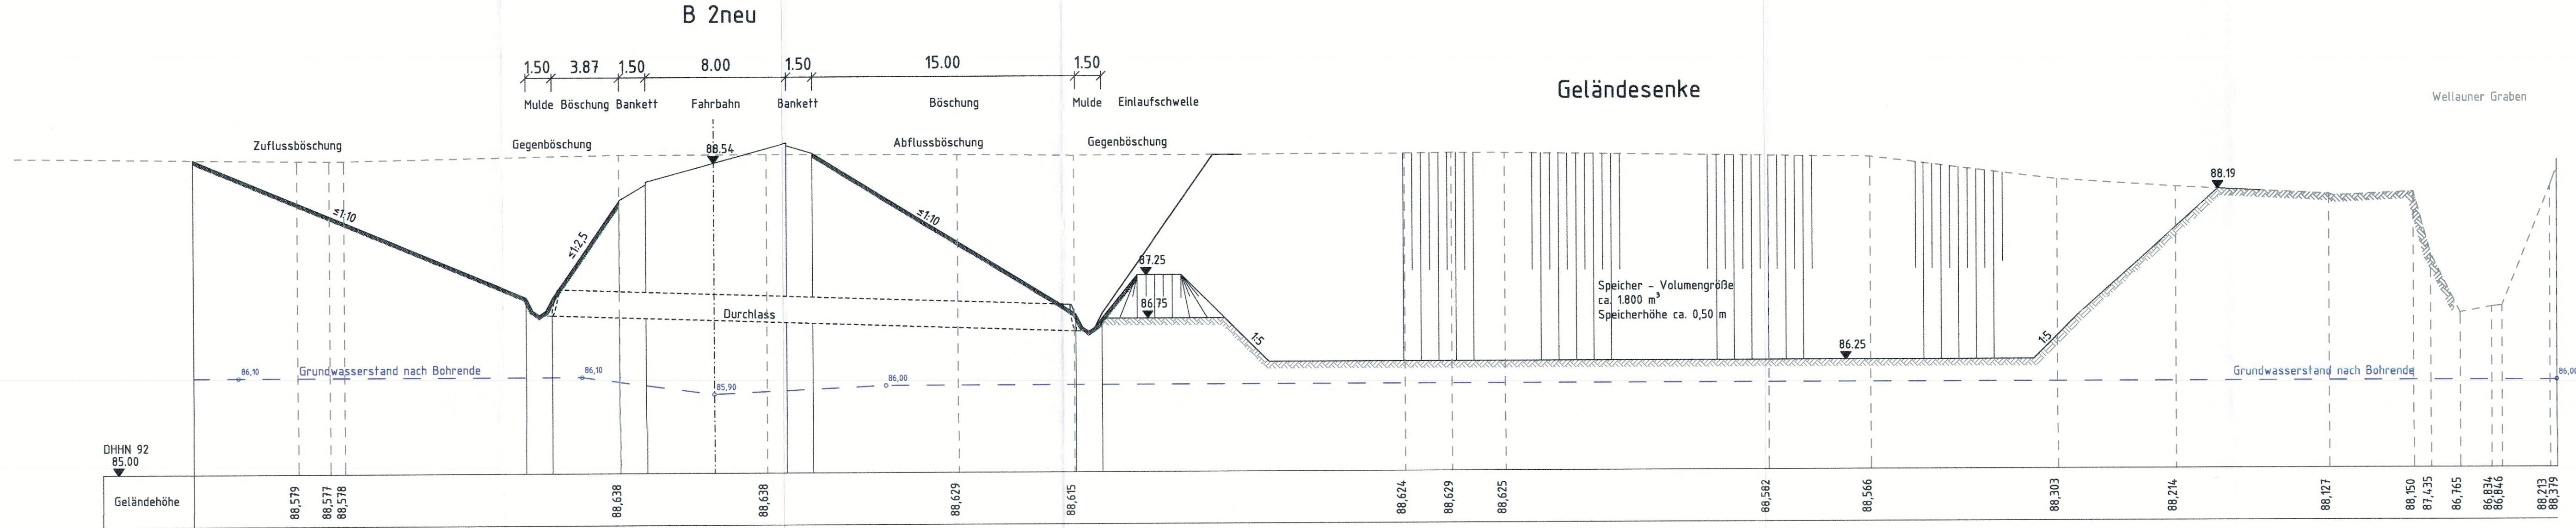

Lagesystem: RD/ 83

Höhensystem: DHHN 92

1

2

3

4

5

Verfasser:

BUNG Ingenieure AG
Zweigniederlassung Dresden
Hainsberger Straße 5
01159 Dresden



Tel. 0351/477580 ; Fax 0351/4775850

Dresden, 31.03.2020 gez. ppa. Kämpfer

Bearbeitet: 25.04.2017 Geisler

Gezeichnet: 25.04.2017 Hoffmann

Geprüft: 25.04.2017 Kämpfer

Projekt-Nr.: 13549-001

Landesamt für Straßenbau und Verkehr

Niederlassung Leipzig
Maximilianallee 3
04129 Leipzig

Tel.: 0341 / 2422-0
Fax: 0341 / 9124379
E-Mail: Poststelle.NL-Leipzig@
lasuv.sachsen.de

Bearbeitet:

Geprüft:

Projekt-Nr.:

A	Entfall Überlaufschwelle in Wellauer Graben einschließlich Neuprofilierung Wellauer Graben, Ergänzung Geländehöhen	11.12.19	Geisler
Nr.	Art der Änderung	Datum	Zeichen

Feststellungsentwurf
1. Tektur

LANDESAMT FÜR STRASSENBAU UND VERKEHR		Freistaat SACHSEN	Unterlage 14.2 / Blatt-Nr.: 1 A
B 2 / Leipzig-Wittenberg / NK 4441055, Stat.2,925 - NK 4441002, Stat.1,492			Geländesenke Geländeschnitt P - P Bau-km 2+345
PROJIS-Nr.: 3206031			Maßstab: 1:200/20

B2, Ortsumgehung Wellaune

aufgestellt:
Landesamt für Straßenbau und Verkehr,
NL Leipzig

21. JAN. 2021

Leipzig, den Markys Heier
Niederlassungsleiter



Planfestgestellt:
Landesdirektion Sachsen

20. Juni 2022

Leipzig, den A

Unterschrift A

32-0522/719/7