


# Bautechnologisches Regelprofil neuer Straßenkörper

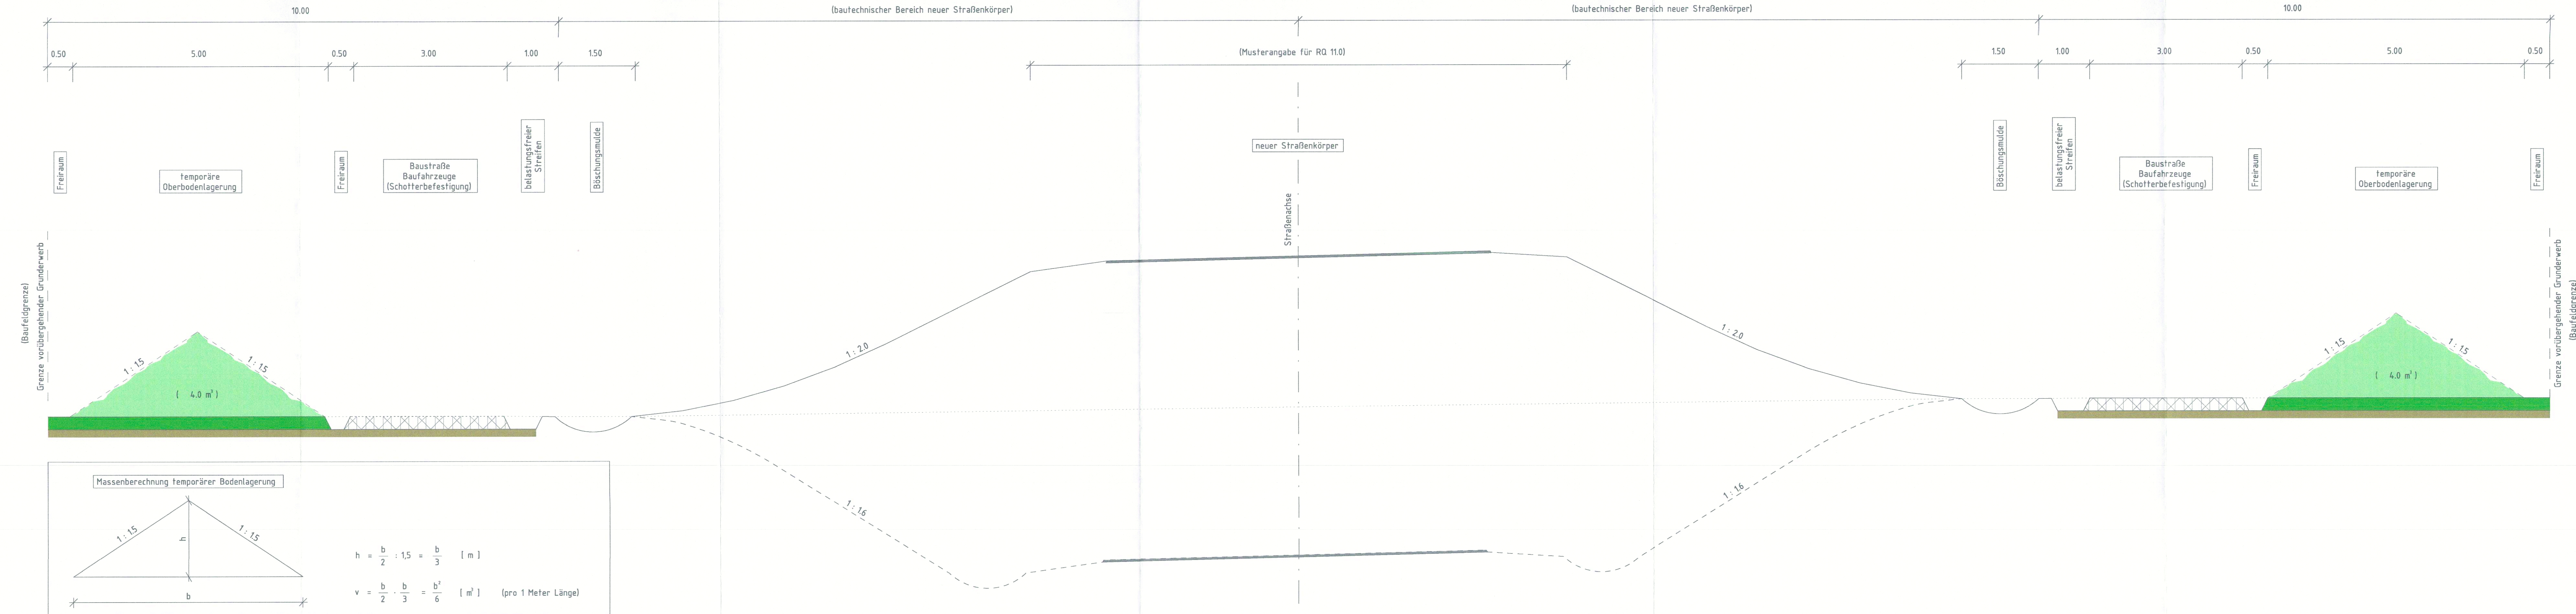

Lagesystem: UTM 33		Höhensystem: DHHN 92	
--------------------	--	----------------------	--

Verfasser: BUNG Ingenieure AG Zweigniederlassung Dresden Hainsberger Straße 5 01159 Dresden Dresden, 28.02.18 Tel. 0351/477580 ; Fax 0351/477580 gez. ppa. Kämpfer	<b>BUNG</b>	Bearbeitet: 25.04.2017 Geisler Gezeichnet: 25.04.2017 Hoffmann Geprüft: 25.04.2017 Kämpfer Projekt-Nr.: 13549-001
---	-------------	--

Landesamt für Straßenbau und Verkehr Niederlassung Leipzig Maximilianallee 3 04129 Leipzig Tel.: 0341 / 2422-0 Fax: 0341 / 9124379 E-Mail: Poststelle.NL-Leipzig@lasuv.sachsen.de	Bearbeitet: Geprüft: Projekt-Nr.:
---	---

Nr.	Art der Änderung	Datum	Zeichen

## Feststellungsentwurf

LANDESAMT FÜR STRASSENBAU UND VERKEHR B 2 / Leipzig-Wittenberg / PROJIS-Nr.: 3206031	Freistaat SACHSEN NK 444/1055, Stat.2,925 - NK 444/1002, Stat.1,492 Unterlage 14.2 / Blatt-Nr.: 02 Bautechnologisches Regelprofil neuer Straßenkörper Maßstab: 1:50
--	---

B2, Ortsumgehung Wellaune	
aufgestellt: Landesamt für Straßenbau und Verkehr, NL Leipzig 27. März 2019 Leipzig, den Markus Heier Niederlassungsleiter	Planfestgestellt: Landesdirektion Sachsen 20. Juni 2022 Leipzig, den Unterschrift: <i>A. Heier</i>

32-0522/719/7