



M = 1:500/50
87,00 DHHN 92

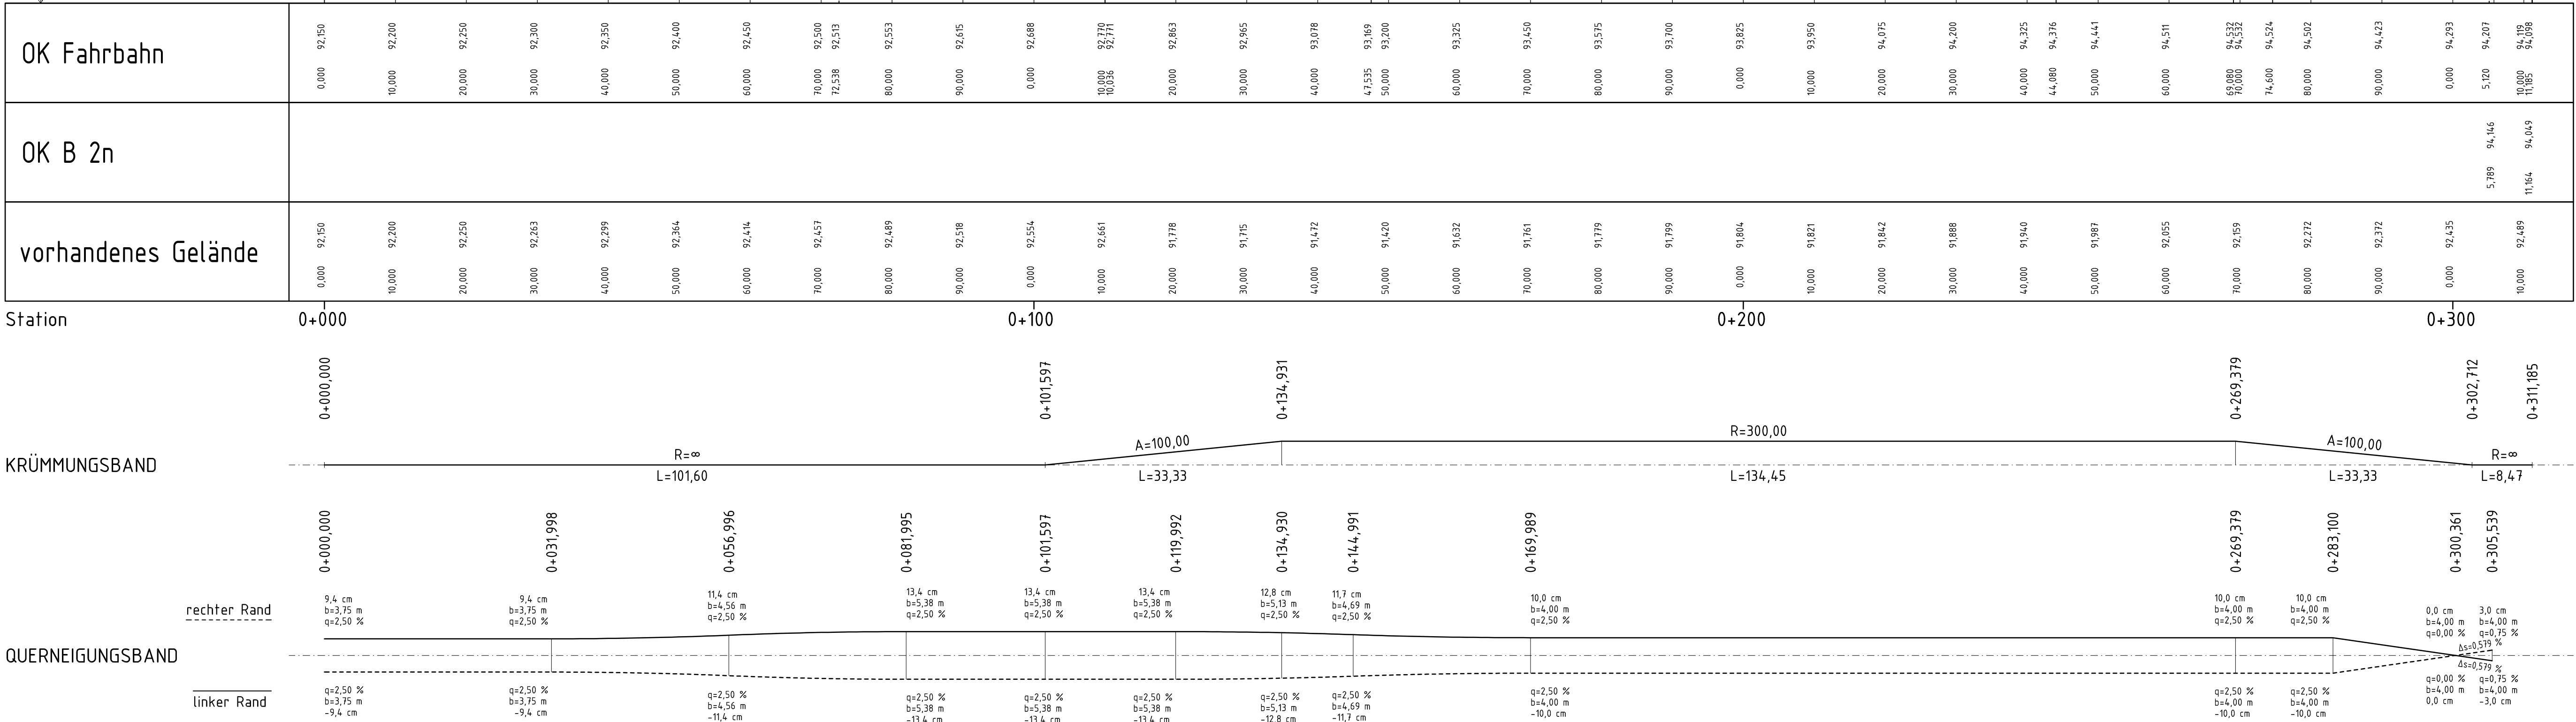

ZEICHENERKLÄRUNG

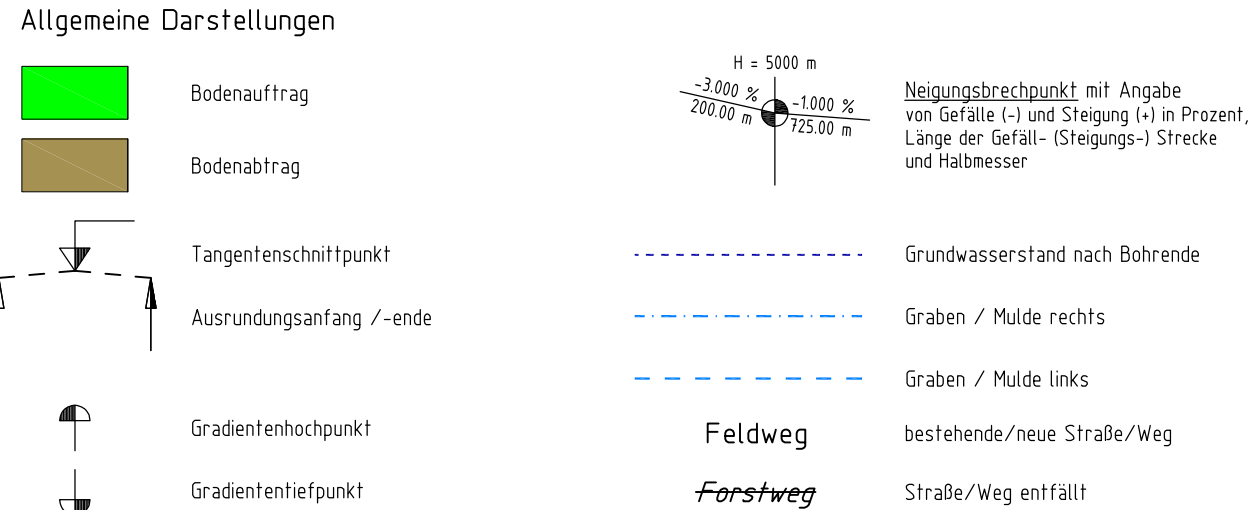

Lagesystem: UTM 33 Höhengsystem: DHHN 92

1	2	3	4	5
---	---	---	---	---

Verfasser: BUNG Ingenieure AG Zweigniederlassung Dresden Hainsberger Straße 5 01159 Dresden Tel. 0351/477580 ; Fax 0351/4775850 Dresden, 28.02.18 gez. ppa. Kämpfer	Bearbeitet: 25.04.2017 Geisler Gezeichnet: 25.04.2017 Hoffmann Geprüft: 25.04.2017 Kämpfer Projekt-Nr.: 13549-001
---	--

Landesamt für Straßenbau und Verkehr Niederlassung Leipzig Maximilianallee 3 04129 Leipzig Tel.: 0341 / 2422-0 Fax: 0341 / 9124379 E-Mail: Poststelle.NL-Leipzig@lasuv.sachsen.de	Bearbeitet: Geprüft: Projekt-Nr.:
---	---

Nr.	Art der Änderung	Datum Zeichen

Feststellungsentwurf

LANDESAMT FÜR STRASSENBAU UND VERKEHR B 2 / Leipzig-Wittenberg / PROJIS-Nr.: 3206031	Freistaat SACHSEN NK 4441055, Stat.2,925 - NK 4441002, Stat.1,492 Maßstab: 1:500/50	Unterlage 6 / Blatt-Nr.: 07 Höhenplan Anbindung B 183 Anschluss B 2n Bau-km 0+000 bis 0+311
--	---	--

B2, Ortsumgehung Wellaune

aufgestellt: Landesamt für Straßenbau und Verkehr, NL Leipzig Leipzig, den 27.03.2018gez. Heier..... Markus Heier Niederlassungsleiter
--	--