


Zeichenerklärung

- Straßenachse
- Emissionslinie
- Oberfläche
- ▨ Hauptgebäude
- ▨ Nebengebäude
- Gebietsnutzungen**
- MI Mischgebiete
- WA Allgemeine Wohngebiete
- Ergebnisse**
- 1 Immissionsort ohne Anspruch
- 2 Immissionsort mit Anspruch
- Gebäudeseiten erhalten passiven Lärmschutz, falls keine ausreichende Schalldämmung vorhanden ist.
- III 57/51 Stockwerke mit Beurteilungspegel Tag/Nacht in dB(A)

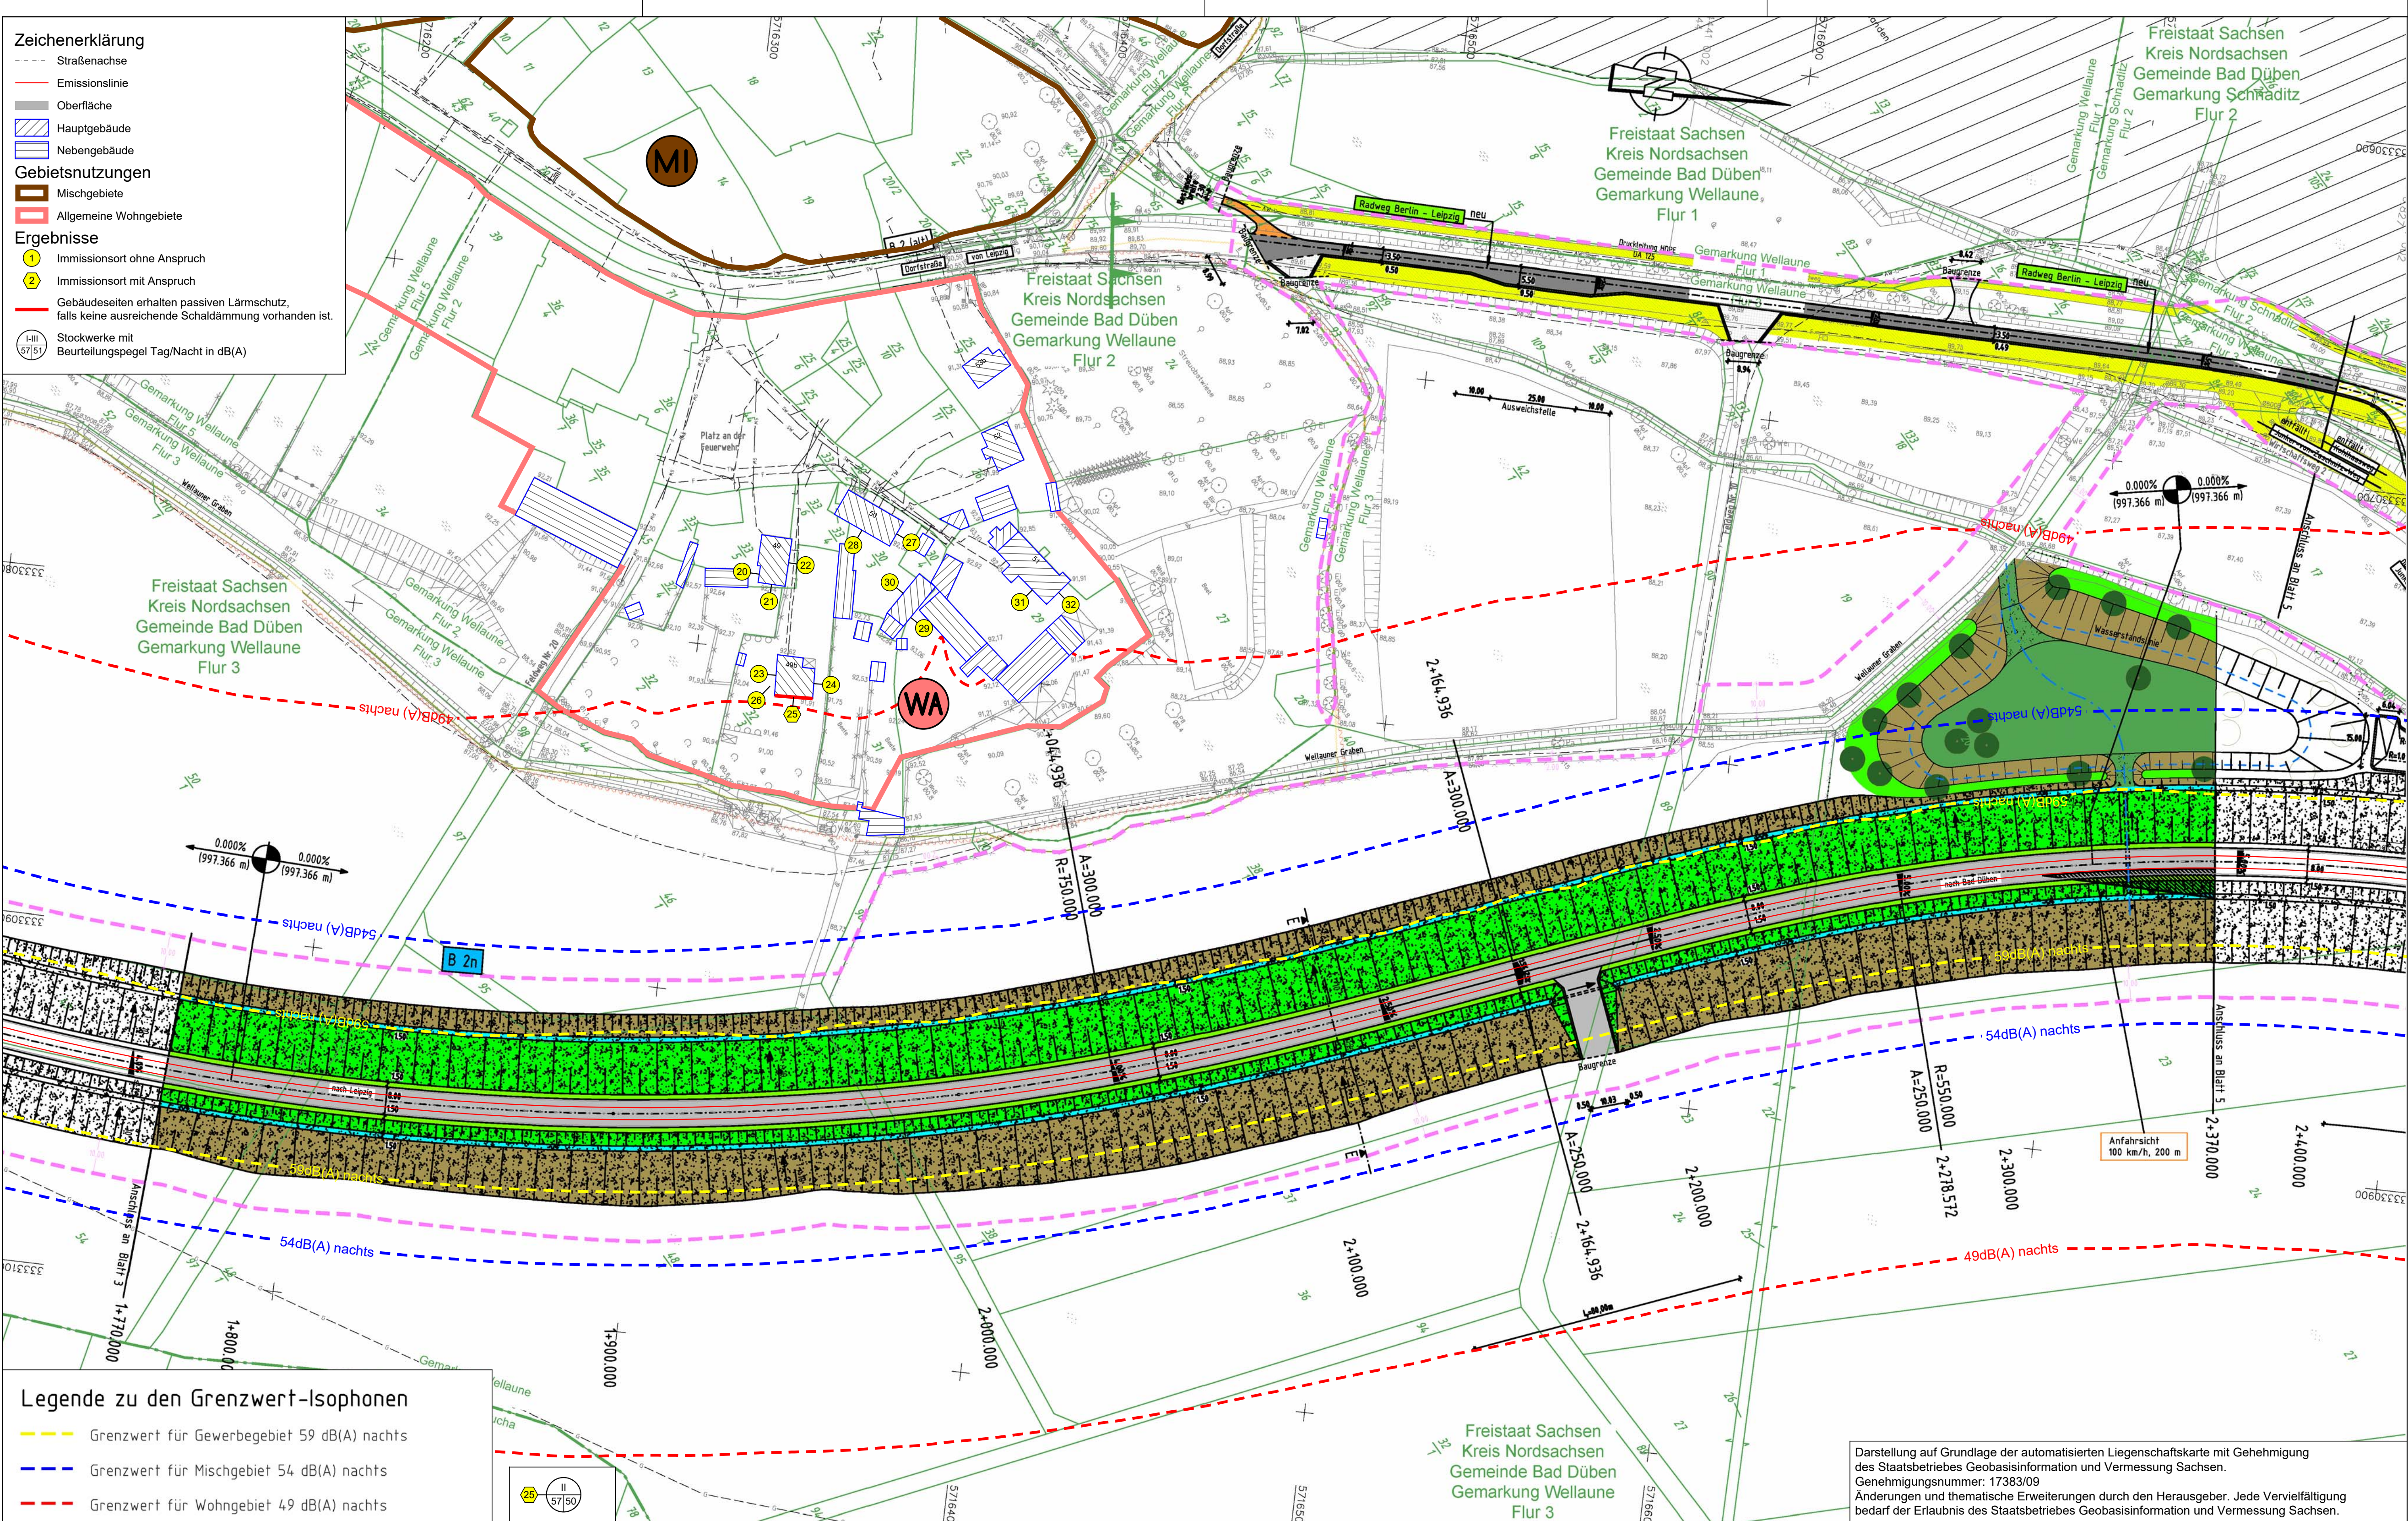

Lagesystem: UTM 33			Höhensystem: DHHN 92	
1	2	3	4	5

Entwurfsbearbeitung schalltechnische Untersuchung	Bearbeitet: 10/2017	Küttner
IBV Ingenieurbüro für Verkehrsanlagen GmbH Reichardtstr. 7, 06114 Halle/Saale	Gezeichnet: 10/2017	Küttner
	Geprüft: 10/2017	Hieber
	Projekt-Nr.:	

Landesamt für Straßenbau und Verkehr	Bearbeitet:
Niederlassung Leipzig Maximilianallee 3 04129 Leipzig	Geprüft:
Tel.: 0341 / 2422-0 Fax: 0341 / 9124379 E-Mail: Poststelle.NL-Leipzig@lasuv.sachsen.de	Projekt-Nr.:

Nr.	Art der Änderung	Datum	Zeichen

Feststellungsentwurf

LANDESAMT FÜR STRASSENBAU UND VERKEHR	Freistaat SACHSEN	Unterlage 7 / Blatt-Nr.: 4
B 2 / Leipzig - Wittenberg / NK 4441055, Stal.2,925 - NK 4441002, Stal.1,492		Lageplan der Immissionsschutzmaßnahmen
PROJIS-Nr.: 3206031		Bau-km 1+770,000 - 2+370,000
Maßstab: 1:1.000		

B2, Ortsumgehung Wellaune	
aufgestellt: Landesamt für Straßenbau und Verkehr, NL Leipzig	geprüft:
Leipzig, den 23.03.2018	Dresden, den

Darstellung auf Grundlage der automatisierten Liegenschaftskarte mit Genehmigung des Staatsbetriebes Geobasisinformation und Vermessung Sachsen.
Genehmigungsnummer: 17383/09
Änderungen und thematische Erweiterungen durch den Herausgeber. Jede Vervielfältigung bedarf der Erlaubnis des Staatsbetriebes Geobasisinformation und Vermessung Sachsen.