



- Zeichenerklärung**
- Straßenachse
  - Emissionslinie
  - Oberfläche
  - ▨ Hauptgebäude
  - ▨ Nebengebäude
  - Gebietsnutzungen**
  - Mischgebiete
  - Allgemeine Wohngebiete
  - Ergebnisse**
  - ① Immissionsort ohne Anspruch
  - ② Immissionsort mit Anspruch
  - Gebäudeseiten erhalten passiven Lärmschutz, falls keine ausreichende Schalldämmung vorhanden ist.
  - ⊙ Stockwerke mit Beurteilungspegel Tag/Nacht in dB(A)

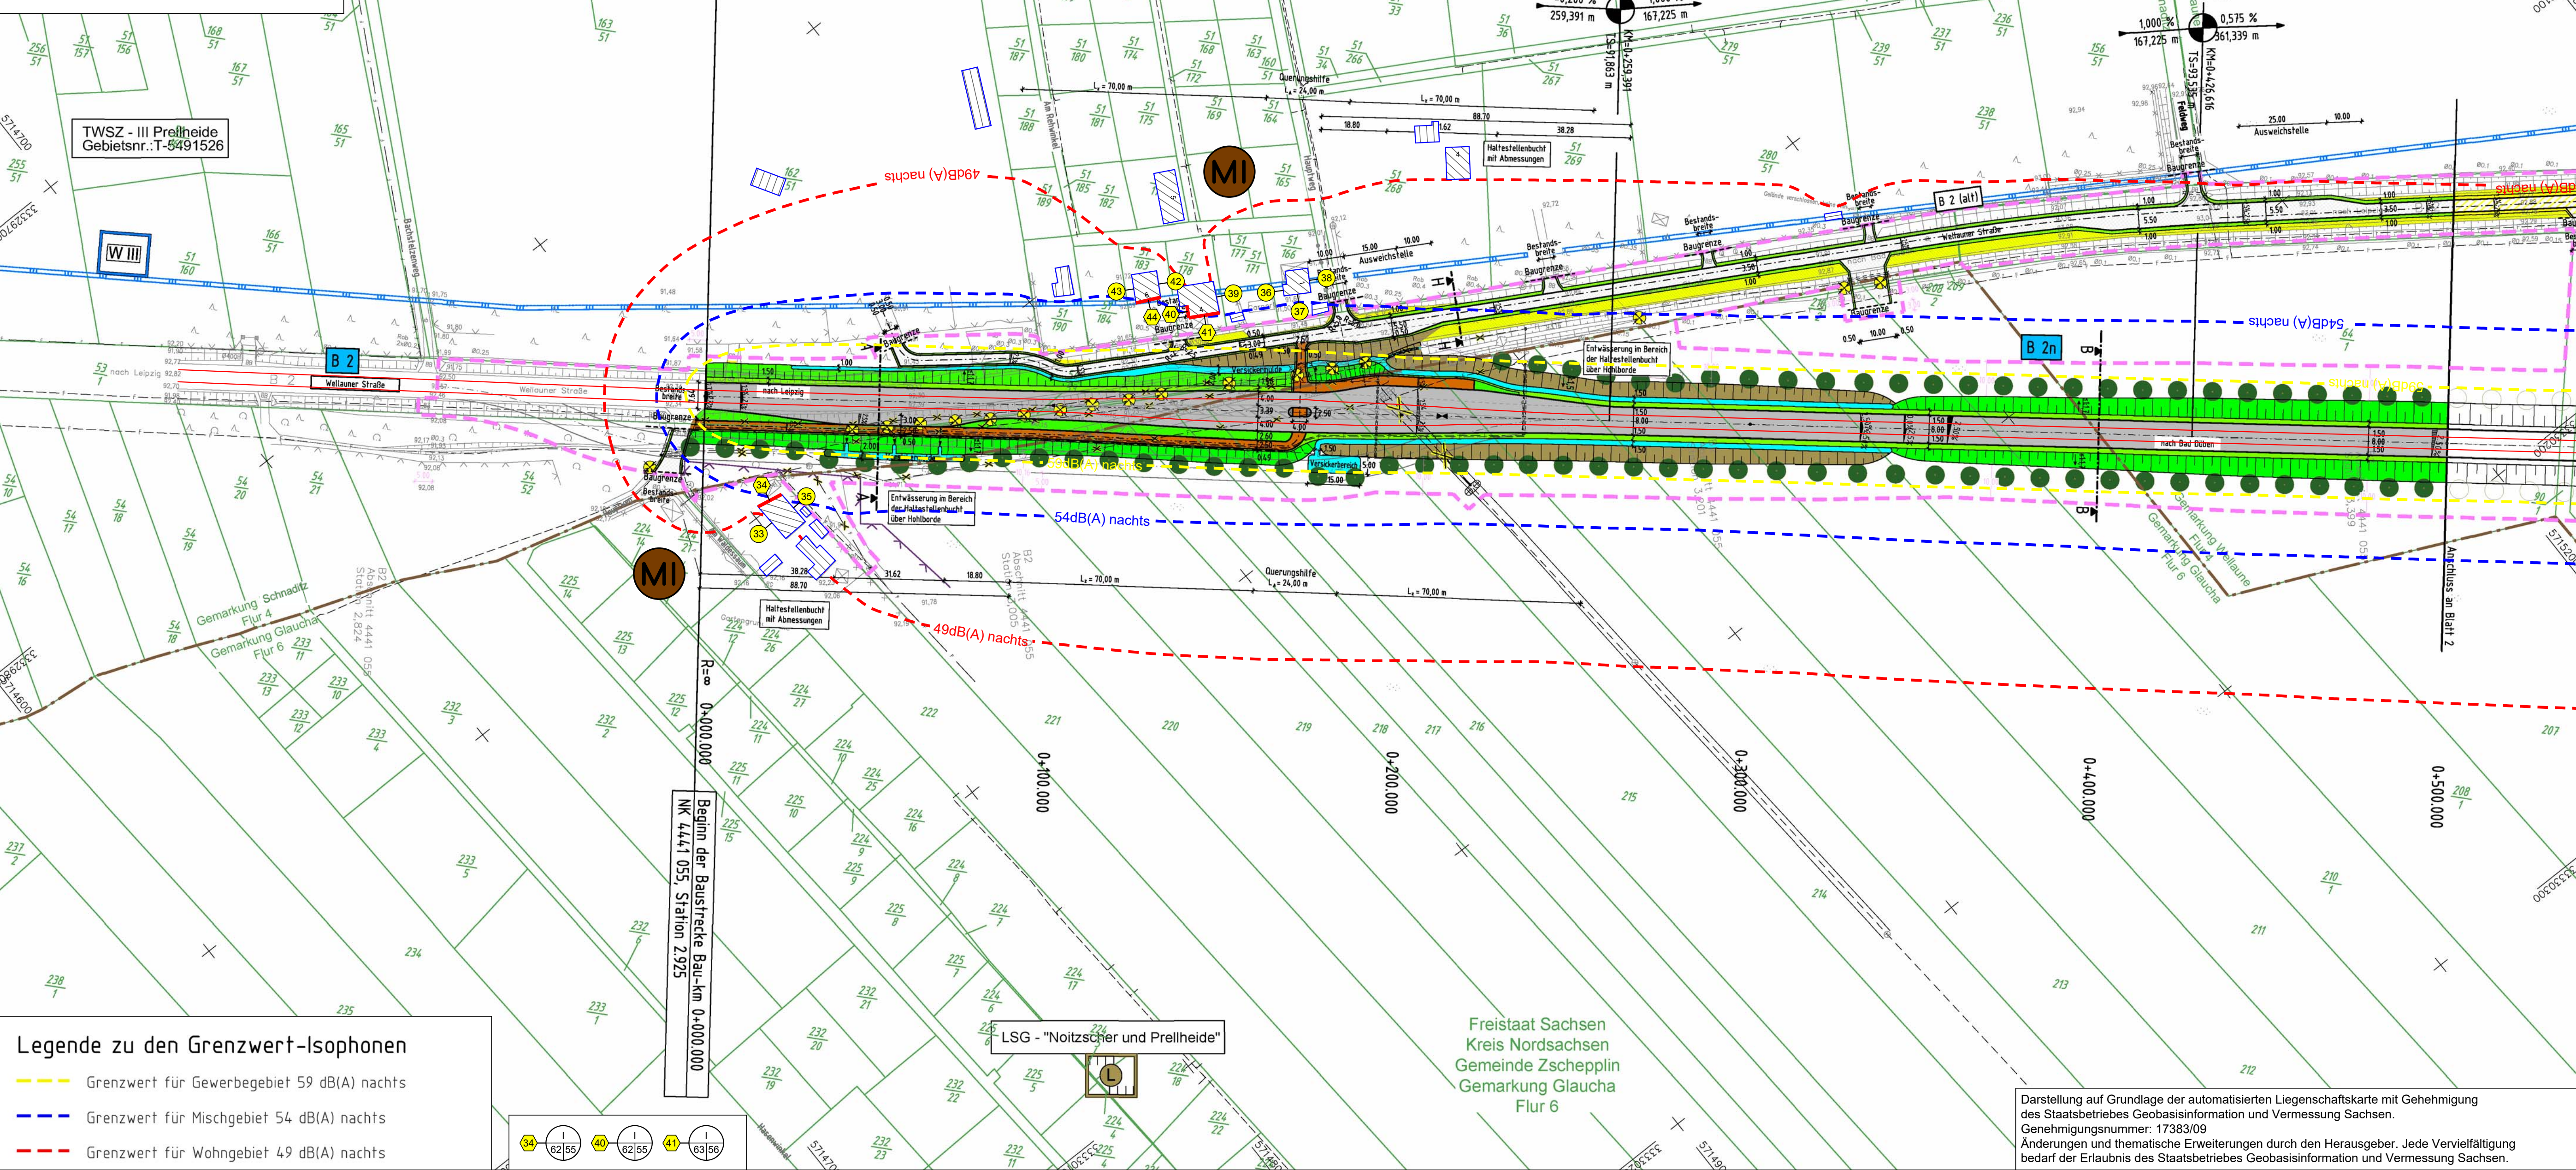


**Legende zu den Grenzwert-Isophonen**

- Grenzwert für Gewerbegebiet 59 dB(A) nachts
- Grenzwert für Mischgebiet 54 dB(A) nachts
- Grenzwert für Wohngebiet 49 dB(A) nachts

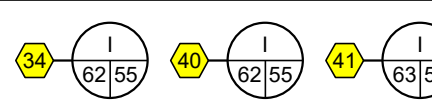

Lagesystem: UTM 33      Höhensystem: DHN 92

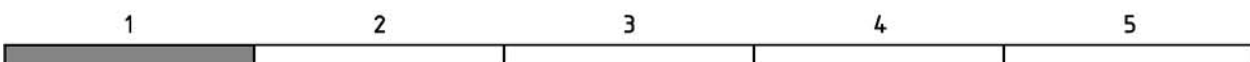

Entwurfsbearbeitung schalltechnische Untersuchung	Bearbeitet: 10/2017	Küttner
<b>IBV</b> Ingenieurbüro für Verkehrsanlagen GmbH	Gezeichnet: 10/2017	Küttner
Reichardtstr. 7, 06114 Halle/Saale	Geprüft: 10/2017	Hieber
	Projekt-Nr.:	

Landesamt für Straßenbau und Verkehr	Bearbeitet:
Niederlassung Leipzig Maximilianallee 3 04129 Leipzig	Geprüft:
Tel.: 0341 / 2422-0 Fax: 0341 / 9124379 E-Mail: Poststelle.NL-Leipzig@lasuv.sachsen.de	Projekt-Nr.:

Nr.	Art der Änderung	Datum	Zeichen

**Feststellungsentwurf**

<b>LANDESAMT FÜR STRASSENBAU UND VERKEHR</b>	<b>Freistaat SACHSEN</b>	Unterlage 7 / Blatt-Nr.: 1 Lageplan der Immissionsschutzmaßnahmen Bau-km 0+000,000 - 0+500,000
B 2 / Leipzig - Wittenberg / NK 444/055, Stat.2.925 - NK 444/002, Stat.1.492	PROJIS-Nr.: 3206031	Maßstab: 1:1.000

**B2, Ortsumgehung Wellaune**

aufgestellt: Landesamt für Straßenbau und Verkehr, NL Leipzig gez. Heier Markus Heier Niederlassungsleiter Leipzig, den 27.03.2018	geprüft: Dresden, den
--	--------------------------

Darstellung auf Grundlage der automatisierten Liegenschaftskarte mit Genehmigung des Staatsbetriebes Geobasisinformation und Vermessung Sachsen.  
Genehmigungsnummer: 17383/09  
Änderungen und thematische Erweiterungen durch den Herausgeber. Jede Vervielfältigung bedarf der Erlaubnis des Staatsbetriebes Geobasisinformation und Vermessung Sachsen.