


Geländeschnitt P - P
km 2+345,000
Speicherbecken Wellaune

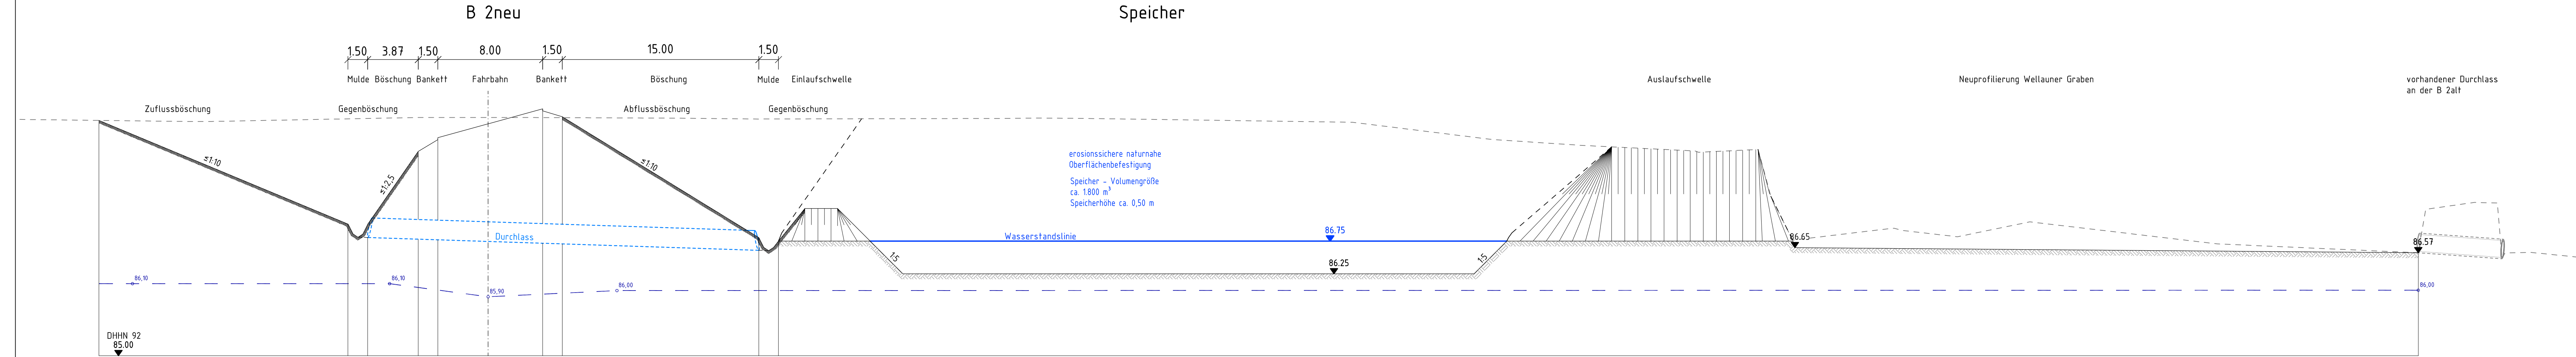

Lagesystem: UTM 33 Höhensystem: DHHN 92

Verfasser: BUNG Ingenieure AG Zweigniederlassung Dresden Hainsberger Straße 5 01159 Dresden Tel. 0351/477580 ; Fax 0351/477580 Dresden, 28.02.18 gez. ppa. Kämpfer	Bearbeitet: 25.04.2017 Geisler Gezeichnet: 25.04.2017 Hoffmann Geprüft: 25.04.2017 Kämpfer Projekt-Nr.: 13549-001
---	---

Landesamt für Straßenbau und Verkehr Niederlassung Leipzig Maximilianallee 3 04129 Leipzig Tel.: 0341 / 2422-0 Fax: 0341 / 9124379 E-Mail: Poststelle.NL-Leipzig@lasuv.sachsen.de	Bearbeitet: Geprüft: Projekt-Nr.:
---	---

Nr.	Art der Änderung	Datum	Zeichen

Feststellungsentwurf

LANDESAMT FÜR STRASSENBAU UND VERKEHR	Freistaat SACHSEN	Unterlage 14.2 / Blatt-Nr.: 1 Speicherbecken Wellaune Geländeschnitt P - P Bau-km 2+345
B 2 / Leipzig-Wittenberg / PROJIS-Nr.: 3206031	NK 444/055, Stat.2,925 - NK 444/002, Stat.1,492	Maßstab: 1:200/20

B2, Ortsumgehung Wellaune	
aufgestellt: Landesamt für Straßenbau und Verkehr, NL Leipzig Leipzig, den 27.03.2018	gez. Heier Markus Heier Niederlassungsleiter