


Bautechnologisches Regelprofil neuer Straßenkörper

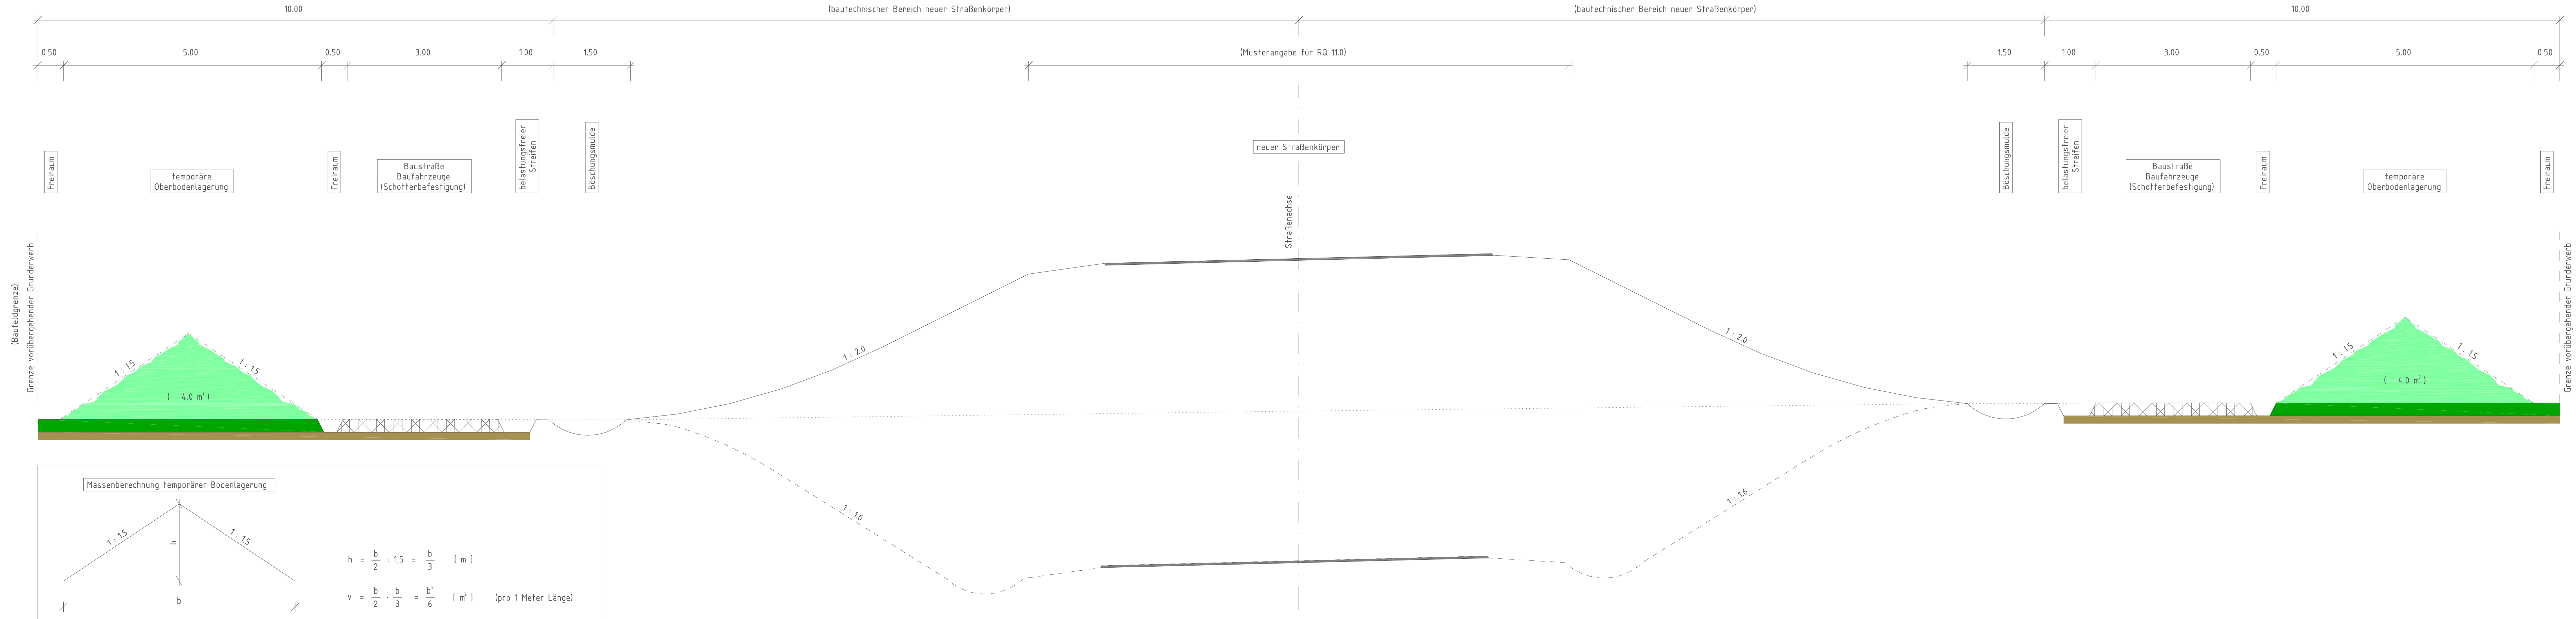

Lagesystem: UTM 33      Höhensystem: DHHN 92

Verfasser: BUNG Ingenieure AG Zweigniederlassung Dresden Hainsberger Straße 5 01159 Dresden Dresden, 28.02.18	<b>BUNG</b> Tel. 0351/477580 ; Fax 0351/4775850 gez. ppa. Kämpfer	Bearbeitet: 25.04.2017 Geisler Gezeichnet: 25.04.2017 Hoffmann Geprüft: 25.04.2017 Kämpfer Projekt-Nr.: 13549-001
--	---	--

Landesamt für Straßenbau und Verkehr Niederlassung Leipzig Maximilianallee 3 04129 Leipzig	Tel.: 0341 / 2422-0 Fax: 0341 / 9124379 E-Mail: Poststelle.NL-Leipzig@lasuv.sachsen.de	Bearbeitet: Geprüft: Projekt-Nr.:
---	--	---

Nr.	Art der Änderung	Datum	Zeichen
-----	------------------	-------	---------

Feststellungsentwurf

LANDESAMT FÜR STRASSENBAU UND VERKEHR B 2 / Leipzig-Wittenberg / PROJIS-Nr.: 3206031	Freistaat SACHSEN NK 444/1055, Stat.2.925 - NK 444/1002, Stat.1.492	Unterlage 14.2 / Blatt-Nr.: 02 Bautechnologisches Regelprofil neuer Straßenkörper Maßstab: 1:50
--	--	--

B2, Ortsumgehung Wellaune

aufgestellt: Landesamt für Straßenbau und Verkehr, NL Leipzig  gez. Heier Markus Heier Niederlassungsleiter Leipzig, den 27.03.2018	
--	--