


Draufsicht M 1:200

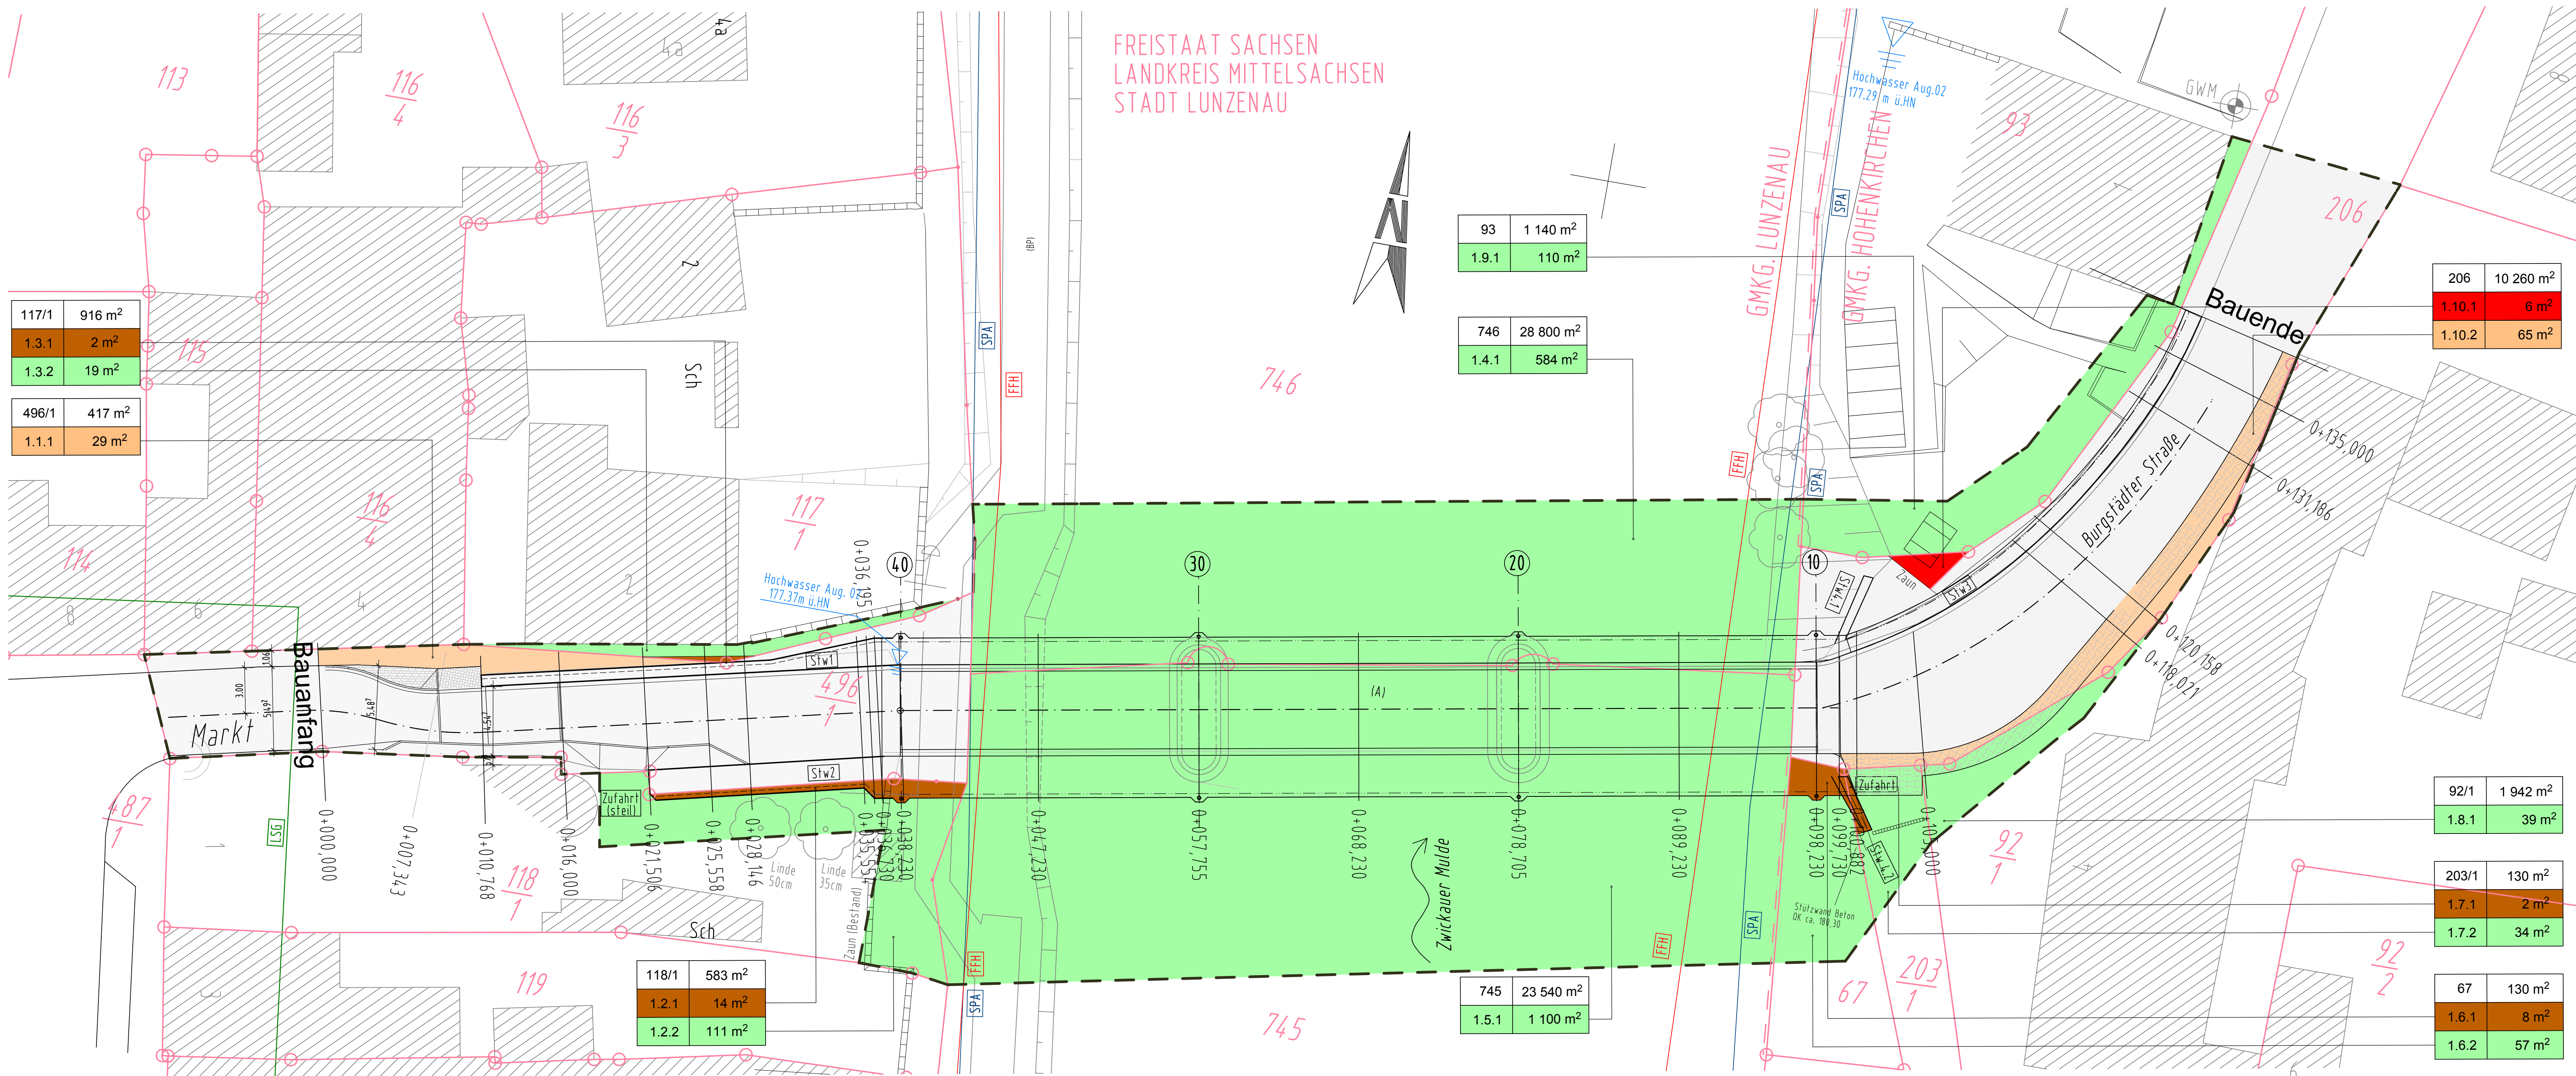

FREISTAAT SACHSEN  
LANDKREIS MITTELSACHSEN  
STADT LUNZENAU

93	1 140 m <sup>2</sup>
1.9.1	110 m <sup>2</sup>

746	28 800 m <sup>2</sup>
1.4.1	584 m <sup>2</sup>

206	10 260 m <sup>2</sup>
1.10.1	6 m <sup>2</sup>
1.10.2	65 m <sup>2</sup>

92/1	1 942 m <sup>2</sup>
1.8.1	39 m <sup>2</sup>

203/1	130 m <sup>2</sup>
1.7.1	2 m <sup>2</sup>
1.7.2	34 m <sup>2</sup>

67	130 m <sup>2</sup>
1.6.1	8 m <sup>2</sup>
1.6.2	57 m <sup>2</sup>

Zeichenerklärung

Grunderwerb

- für den Straßenbau vorübergehend benötigte Fläche
- für den Straßenbau zu erwerbende Fläche
- für Dritte (Stadt Lunzenau) zu erwerbende Fläche von Straße
- für Dritte (Privat) zu erwerbende Fläche von Straße

14/2	4 248 m <sup>2</sup>	Flurstück / Größe des Flurstückes
14.1	75 m <sup>2</sup>	lfd. Nr. im Grunderwerbsverzeichnis / Größe der Teilfläche
		1 Nr. des Grunderwerbsplanes
		4 lfd. Nr. des betroffenen Flurstückes
		1 Teilfläche eines Flurstückes

- Baufeldgrenze
- Flurstücksgrenze
- Gemarkungsgrenze
- Bestandslinien

	Prof. Dr.-Ing. Heinrich Bechert + Partner Ingenieurbüro für Bauwesen 01109 Dresden Alexander-Heinen-Str. 9 Tel. (0351) 88567-0 Fax. 88567-18 E-Mail: mail@dd.bechertundpartner.de Dresden, 29.08.2017	Bearbeitet: 25.08.2017 Heß
	Gezeichnet: 25.08.2017 Heß	
	Geprüft: 25.08.2017 gez. Stephan	
	Projekt-Nr.: 1108016	

	Landesamt für Strassenbau UND VERKEHR NL Zschopau, Sitz Chemnitz Postfach 929 09009 Chemnitz	Bearbeitet:		
		Geprüft:		
		Projekt-Nr.:		

Nr.	Art der Änderung	Datum	Zeichen

FESTSTELLUNGSENTWURF

Landesamt für Strassenbau UND VERKEHR NL Zschopau, Sitz Chemnitz	Freistaat SACHSEN	Unterlage / Blatt-Nr.: 10.1 / 1
Straße: S 247 / VNK 5042 027 NNK 5042 026 / Stat. 1.675		Grunderwerbsplan - BW 19
PROJIS-Nr.: 5112002		Maßstab: 1 : 200

S 247 - Instandsetzung Brücke BW 19 über die  
Zwickauer Mulde einschließlich Behelfsbrücke in Lunzenau  
ASB-Nr. 5042534

aufgestellt:	Landesamt für Straßenbau und Verkehr, NL Zschopau	
Chemnitz,	Michael Stritzke Niederlassungsleiter	