


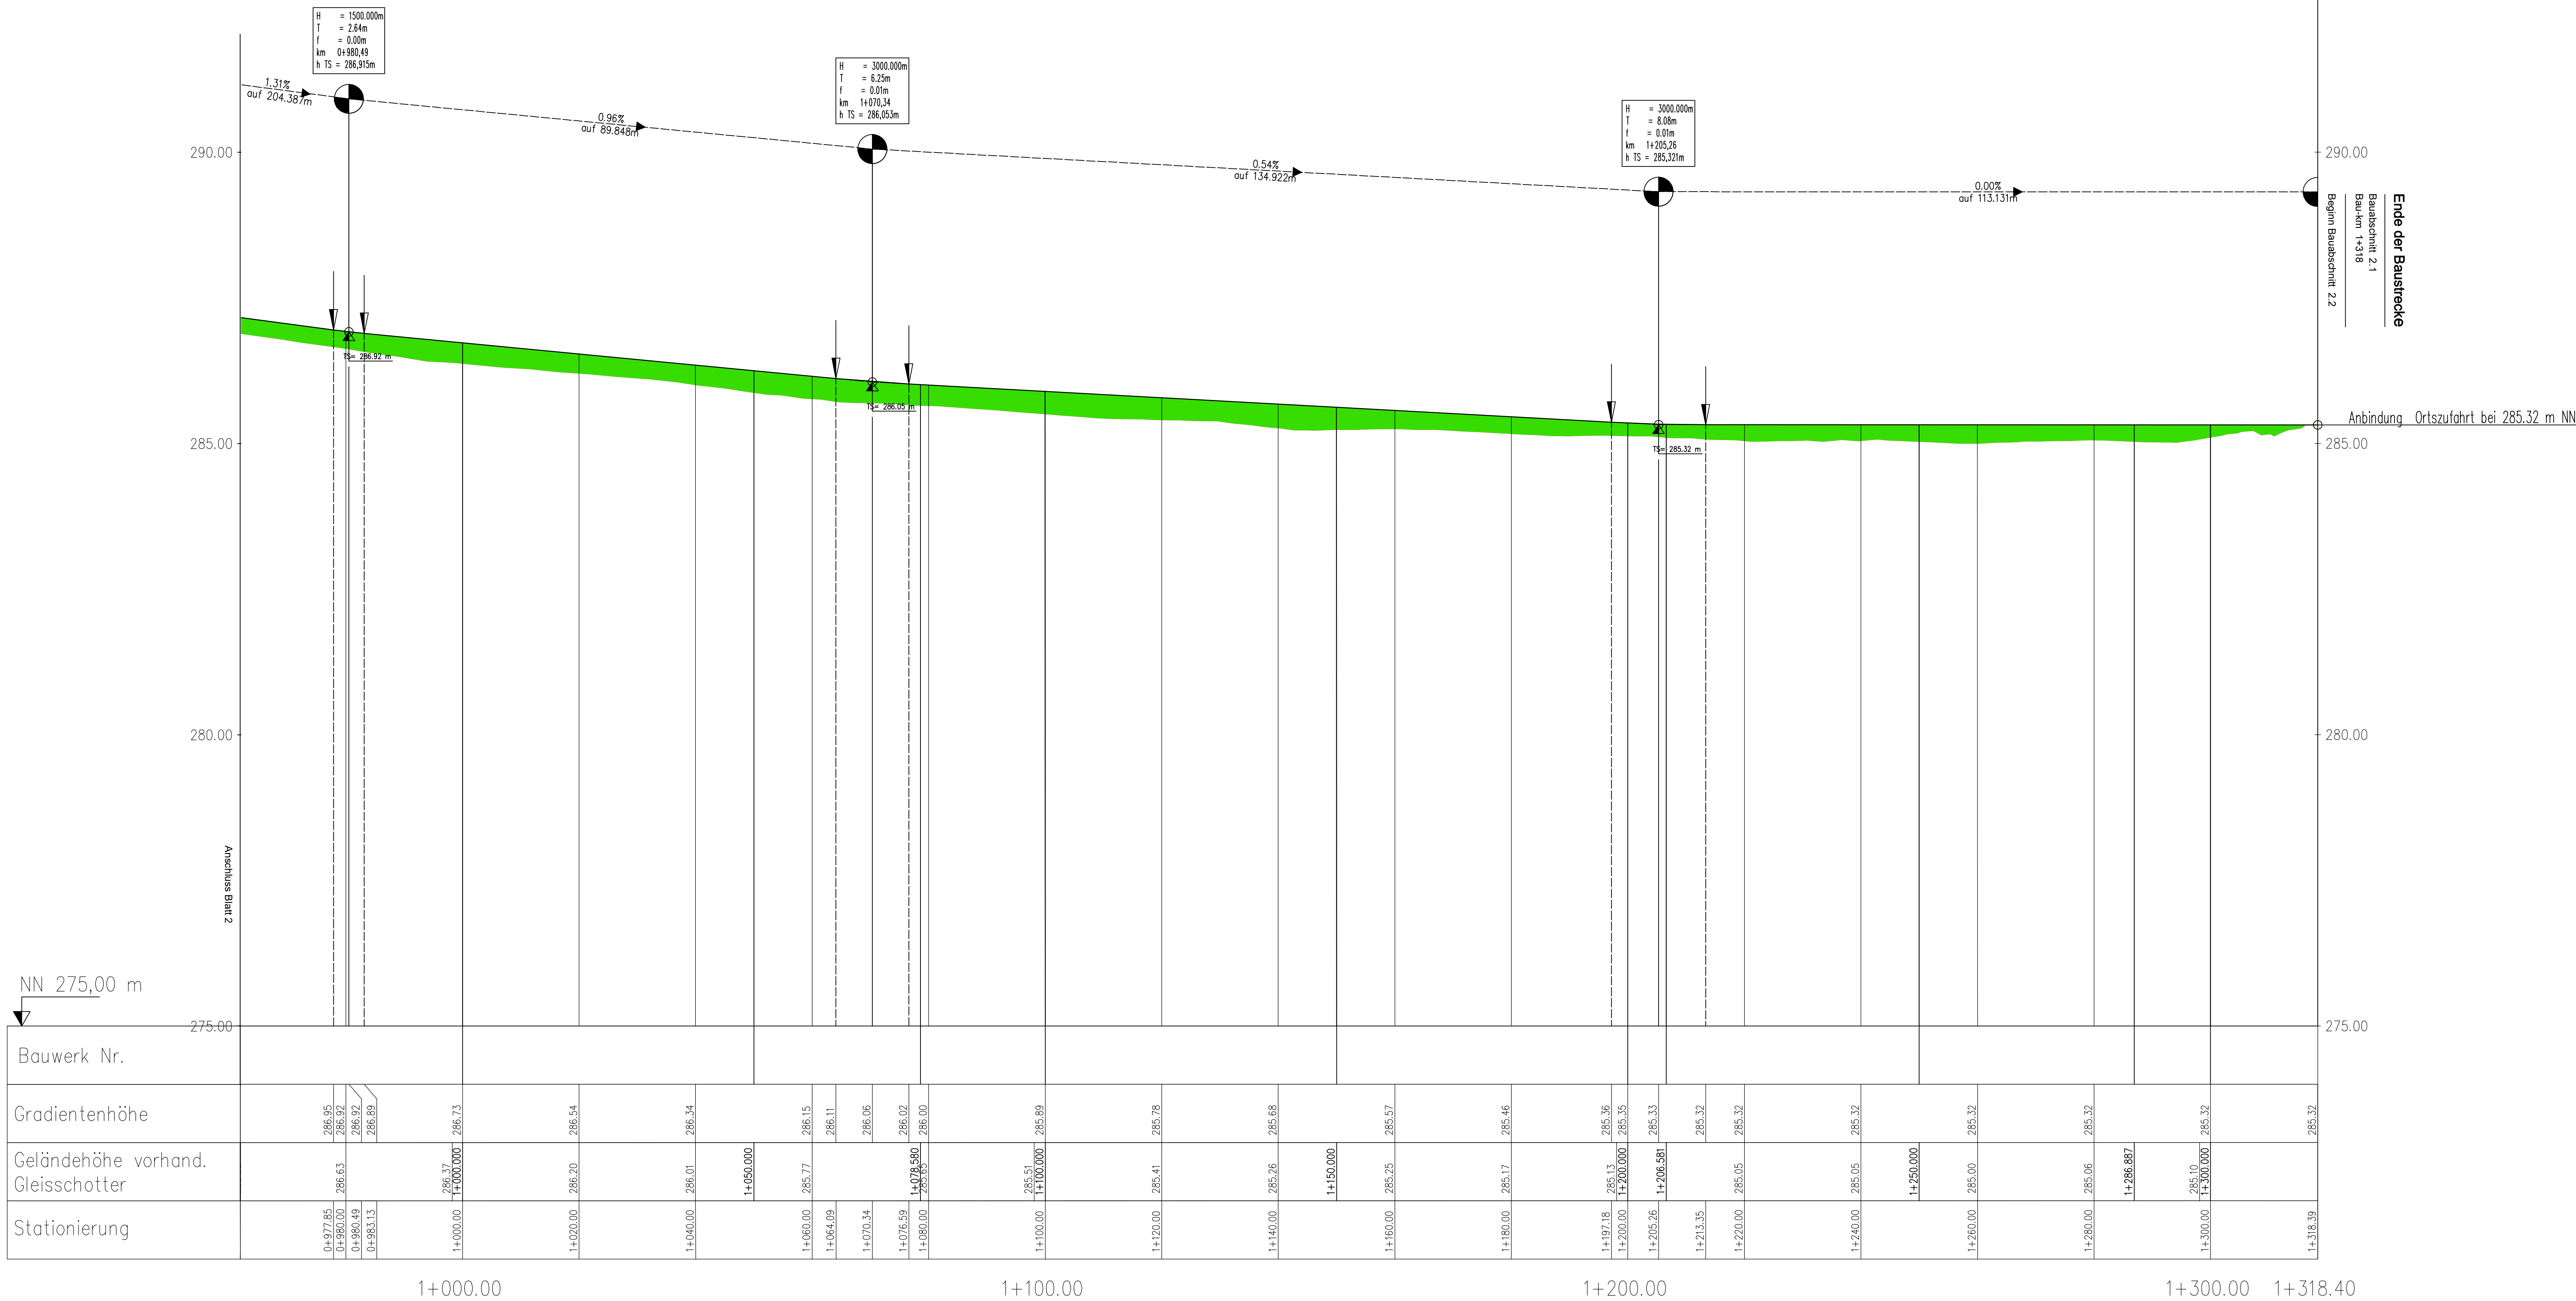

Zeichenerklärung

TS Tangentschnittpunkt
Gradientenbruchpunkt mit Angabe von:
H = 3 000 m Ausrundung des Halbmessers
T = 1,30 m Tangentenlänge
f = 0,00 m Stichhöhe
km 0+214,03m Bau-km
hTS = 296,979m Höhe Tangentschnittpunkt

↕ Gradientenbruchpunkt
↕ Ausrundungsbeginn Kuppe/
Ausrundungsende Wanne

Damm
Einschnitt

1,0% auf 147,566m
1,0% auf 163,220m
Längsneigung und Abstand zum nächsten Neigungsbruchpunkt

1		2		3	
---	--	---	--	---	--

Entwurfsbearbeitung: Liebold Architekten & Ingenieure Am Damm 7 09661 Hainichen Tel.: 037207 - 655 601 Fax: 037207 - 655 611 E-Mail: kontakt@liebold-ai.de		Bearbeitet: F. Ende Gezeichnet: I. Schwarzer Geprüft: 12.12.2024 Projekt-Nr.: 2406 Schl-Nieder, 2.1	
---	--	---	--

Große Kreisstadt Hainichen Markt 1 09661 Hainichen		Tel.: 037207 / 60-0 Fax: 037207 / 60-112 E-Mail: hainichen@hainichen.de	
--	--	---	--

Nr.		Art der Änderung		Datum		Zeichen	
-----	--	------------------	--	-------	--	---------	--

FESTSTELLUNGSENTWURF

Große Kreisstadt Hainichen ehemalige Bahnstrecke Hainichen - Roßwein PROJIS-Nr.: Striegistalradweg, Bauabschnitt 2.1		Unterlage / Blatt-Nr.: 6/3 Höhenplan Maßstab: 1 : 50 / 500	
--	--	--	--

Striegistalradweg Hainichen - Schlegel Bauabschnitt 2.1 (Radweg Hainichen - Roßwein / Anschluss Muldentalradweg)	
--	--

aufgestellt: Große Kreisstadt Hainichen Hainichen, den 12.12.2024 Dieter Greysinger Oberbürgermeister	
---	--