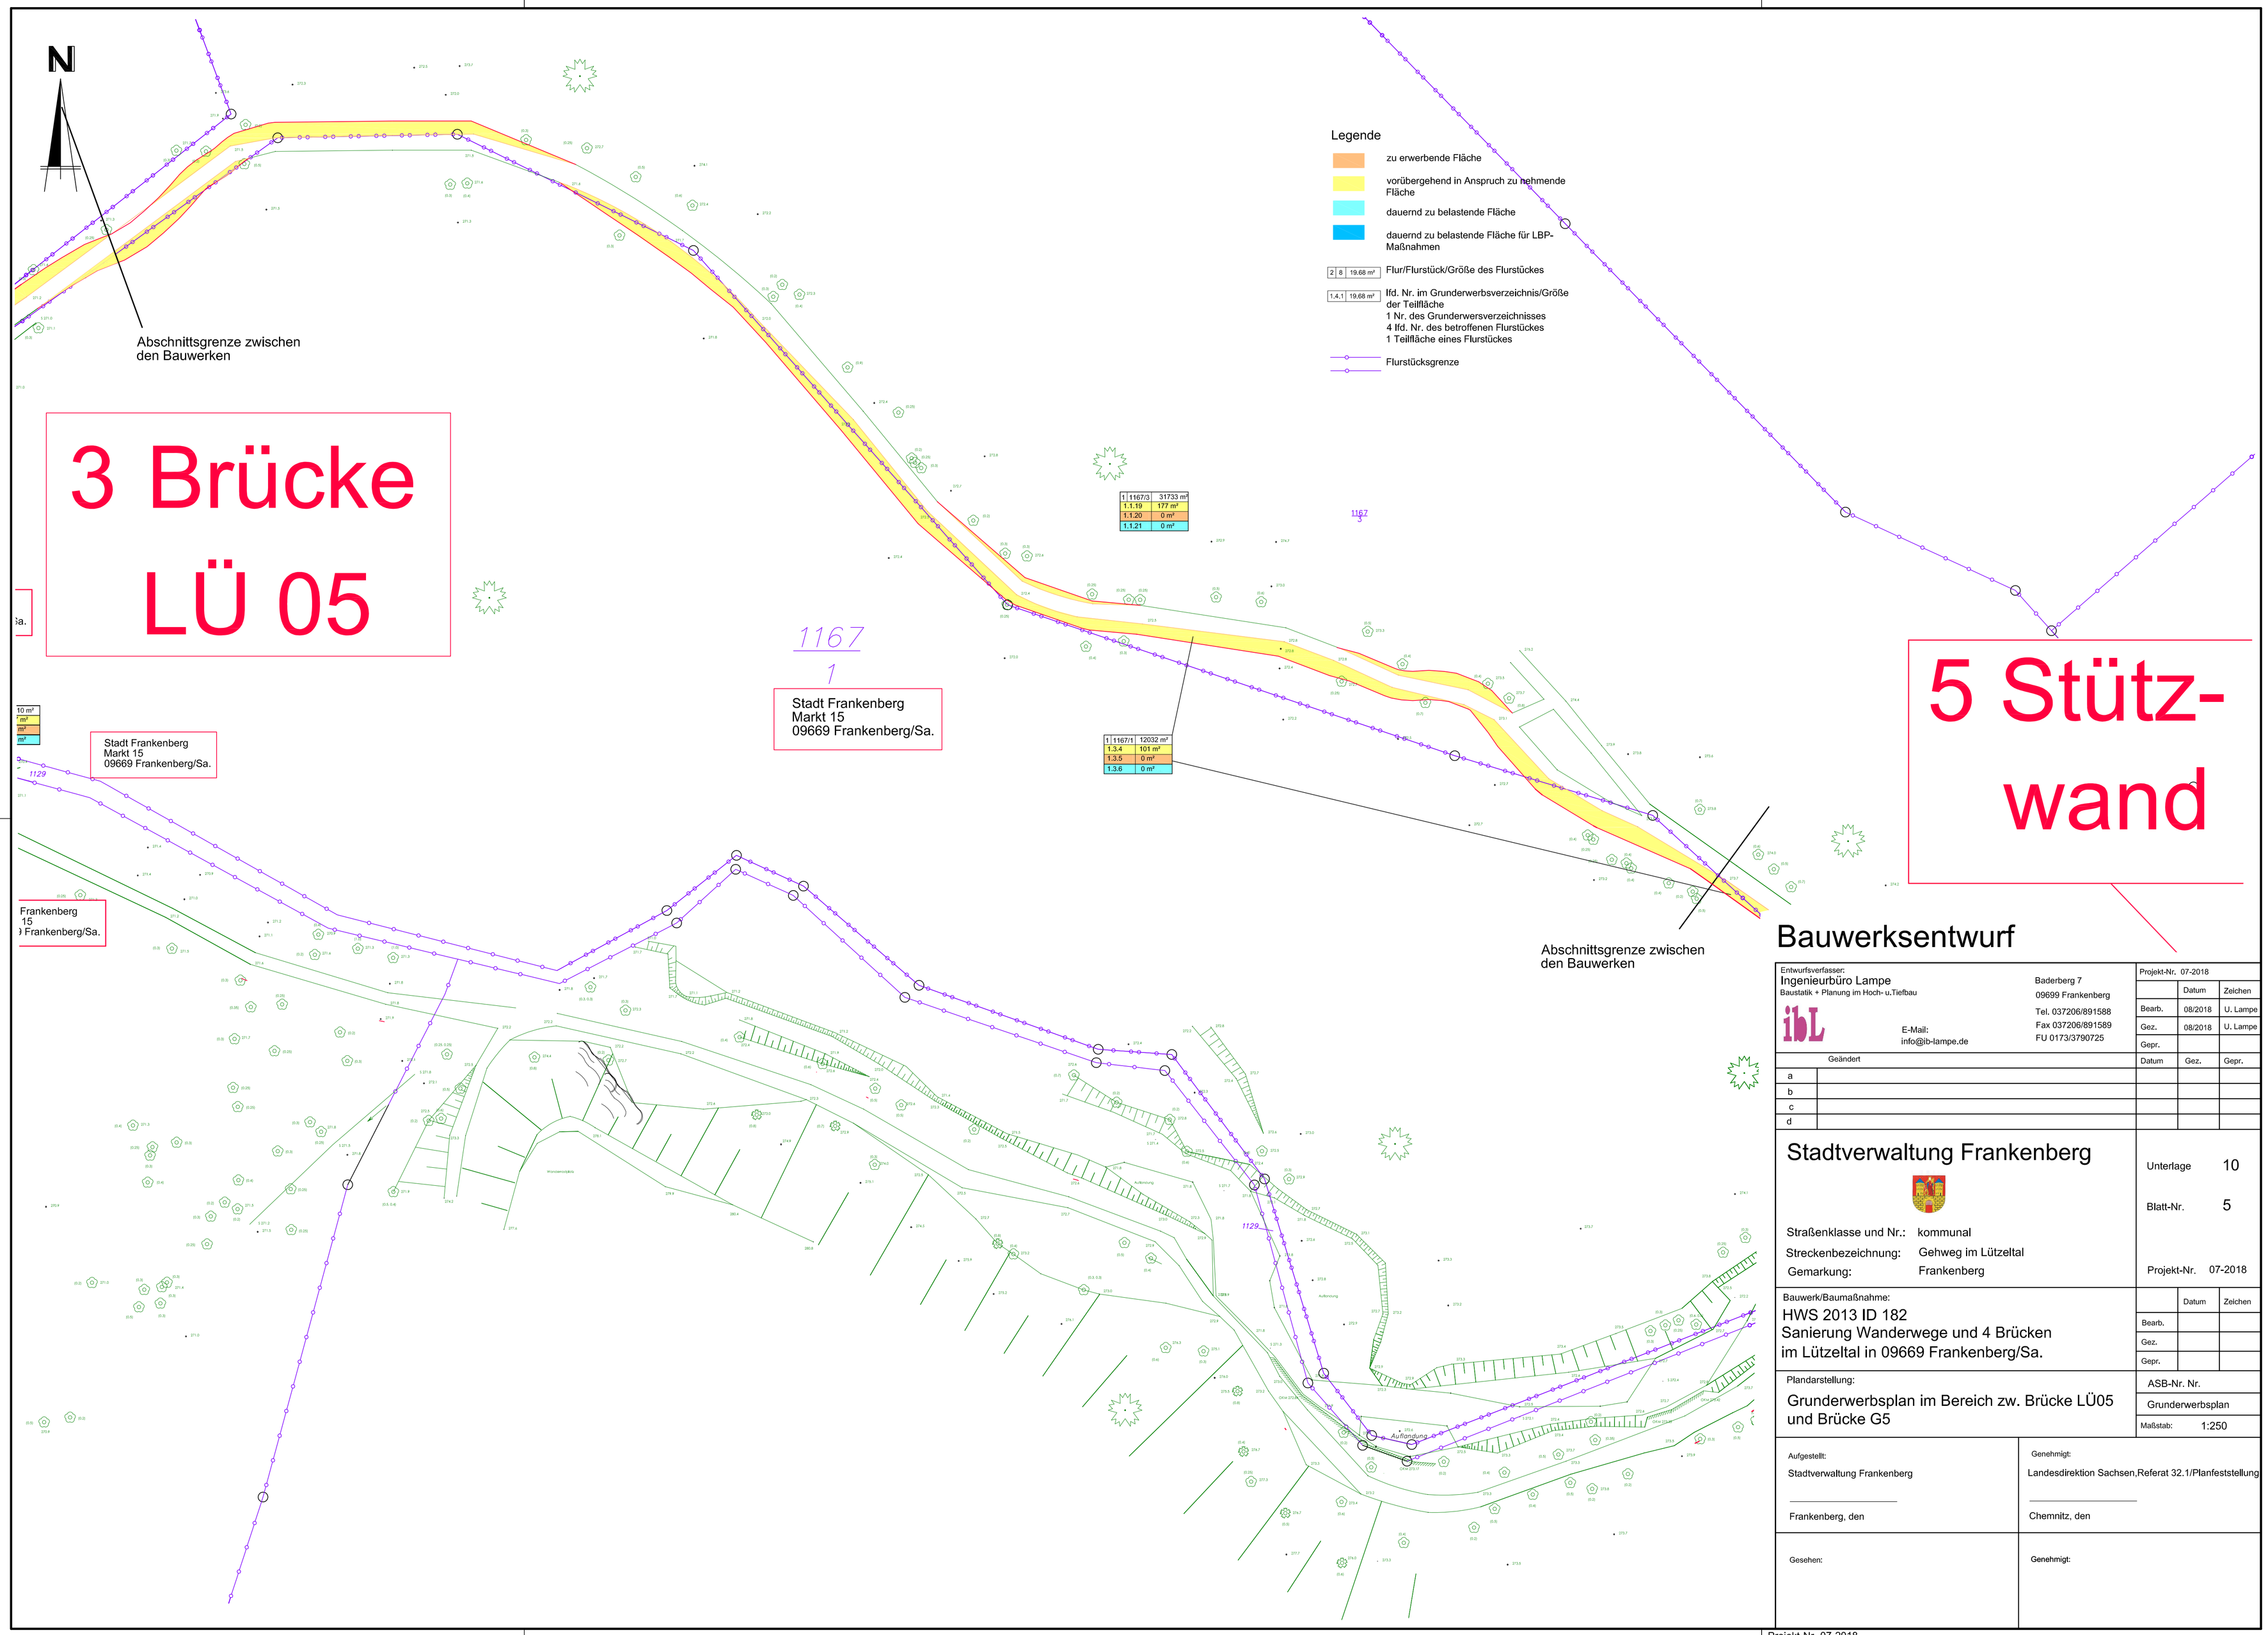

Bauwerksentwurf

Entwurfsverfasser:
Ingenieurbüro Lampe
Baustatik + Planung im Hoch- u.Tiefbau

ibL

E-Mail: info@ib-lampe.de

Baderberg 7
09699 Frankenberg
Tel. 037206/891588
Fax 037206/891589
FU 0173/3790725

Projekt-Nr. 07-2018

	Datum	Zeichen
Bearb.	08/2018	U. Lampe
Gez.	08/2018	U. Lampe
Gepr.		

	Geändert	Datum	Gez.	Gepr.
a				
b				
c				
d				

Stadtverwaltung Frankenberg

Straßenklasse und Nr.: kommunal
Streckenbezeichnung: Gehweg im Lützeltal
Gemarkung: Frankenberg

Unterlage 10
Blatt-Nr. 5
Projekt-Nr. 07-2018

Bauwerk/Baumaßnahme:
HWS 2013 ID 182
Sanierung Wanderwege und 4 Brücken
im Lützeltal in 09669 Frankenberg/Sa.

	Datum	Zeichen
Bearb.		
Gez.		
Gepr.		

Plandarstellung:
Grunderwerbsplan im Bereich zw. Brücke LÜ05 und Brücke G5

ASB-Nr. Nr.
Grunderwerbsplan
Maßstab: 1:250

Aufgestellt:
Stadtverwaltung Frankenberg

Frankenberg, den

Genehmigt:
Landesdirektion Sachsen,Referat 32.1/Planfeststellung

Chemnitz, den

Gesehen:

Genehmigt:

Projekt-Nr. 07-2018