


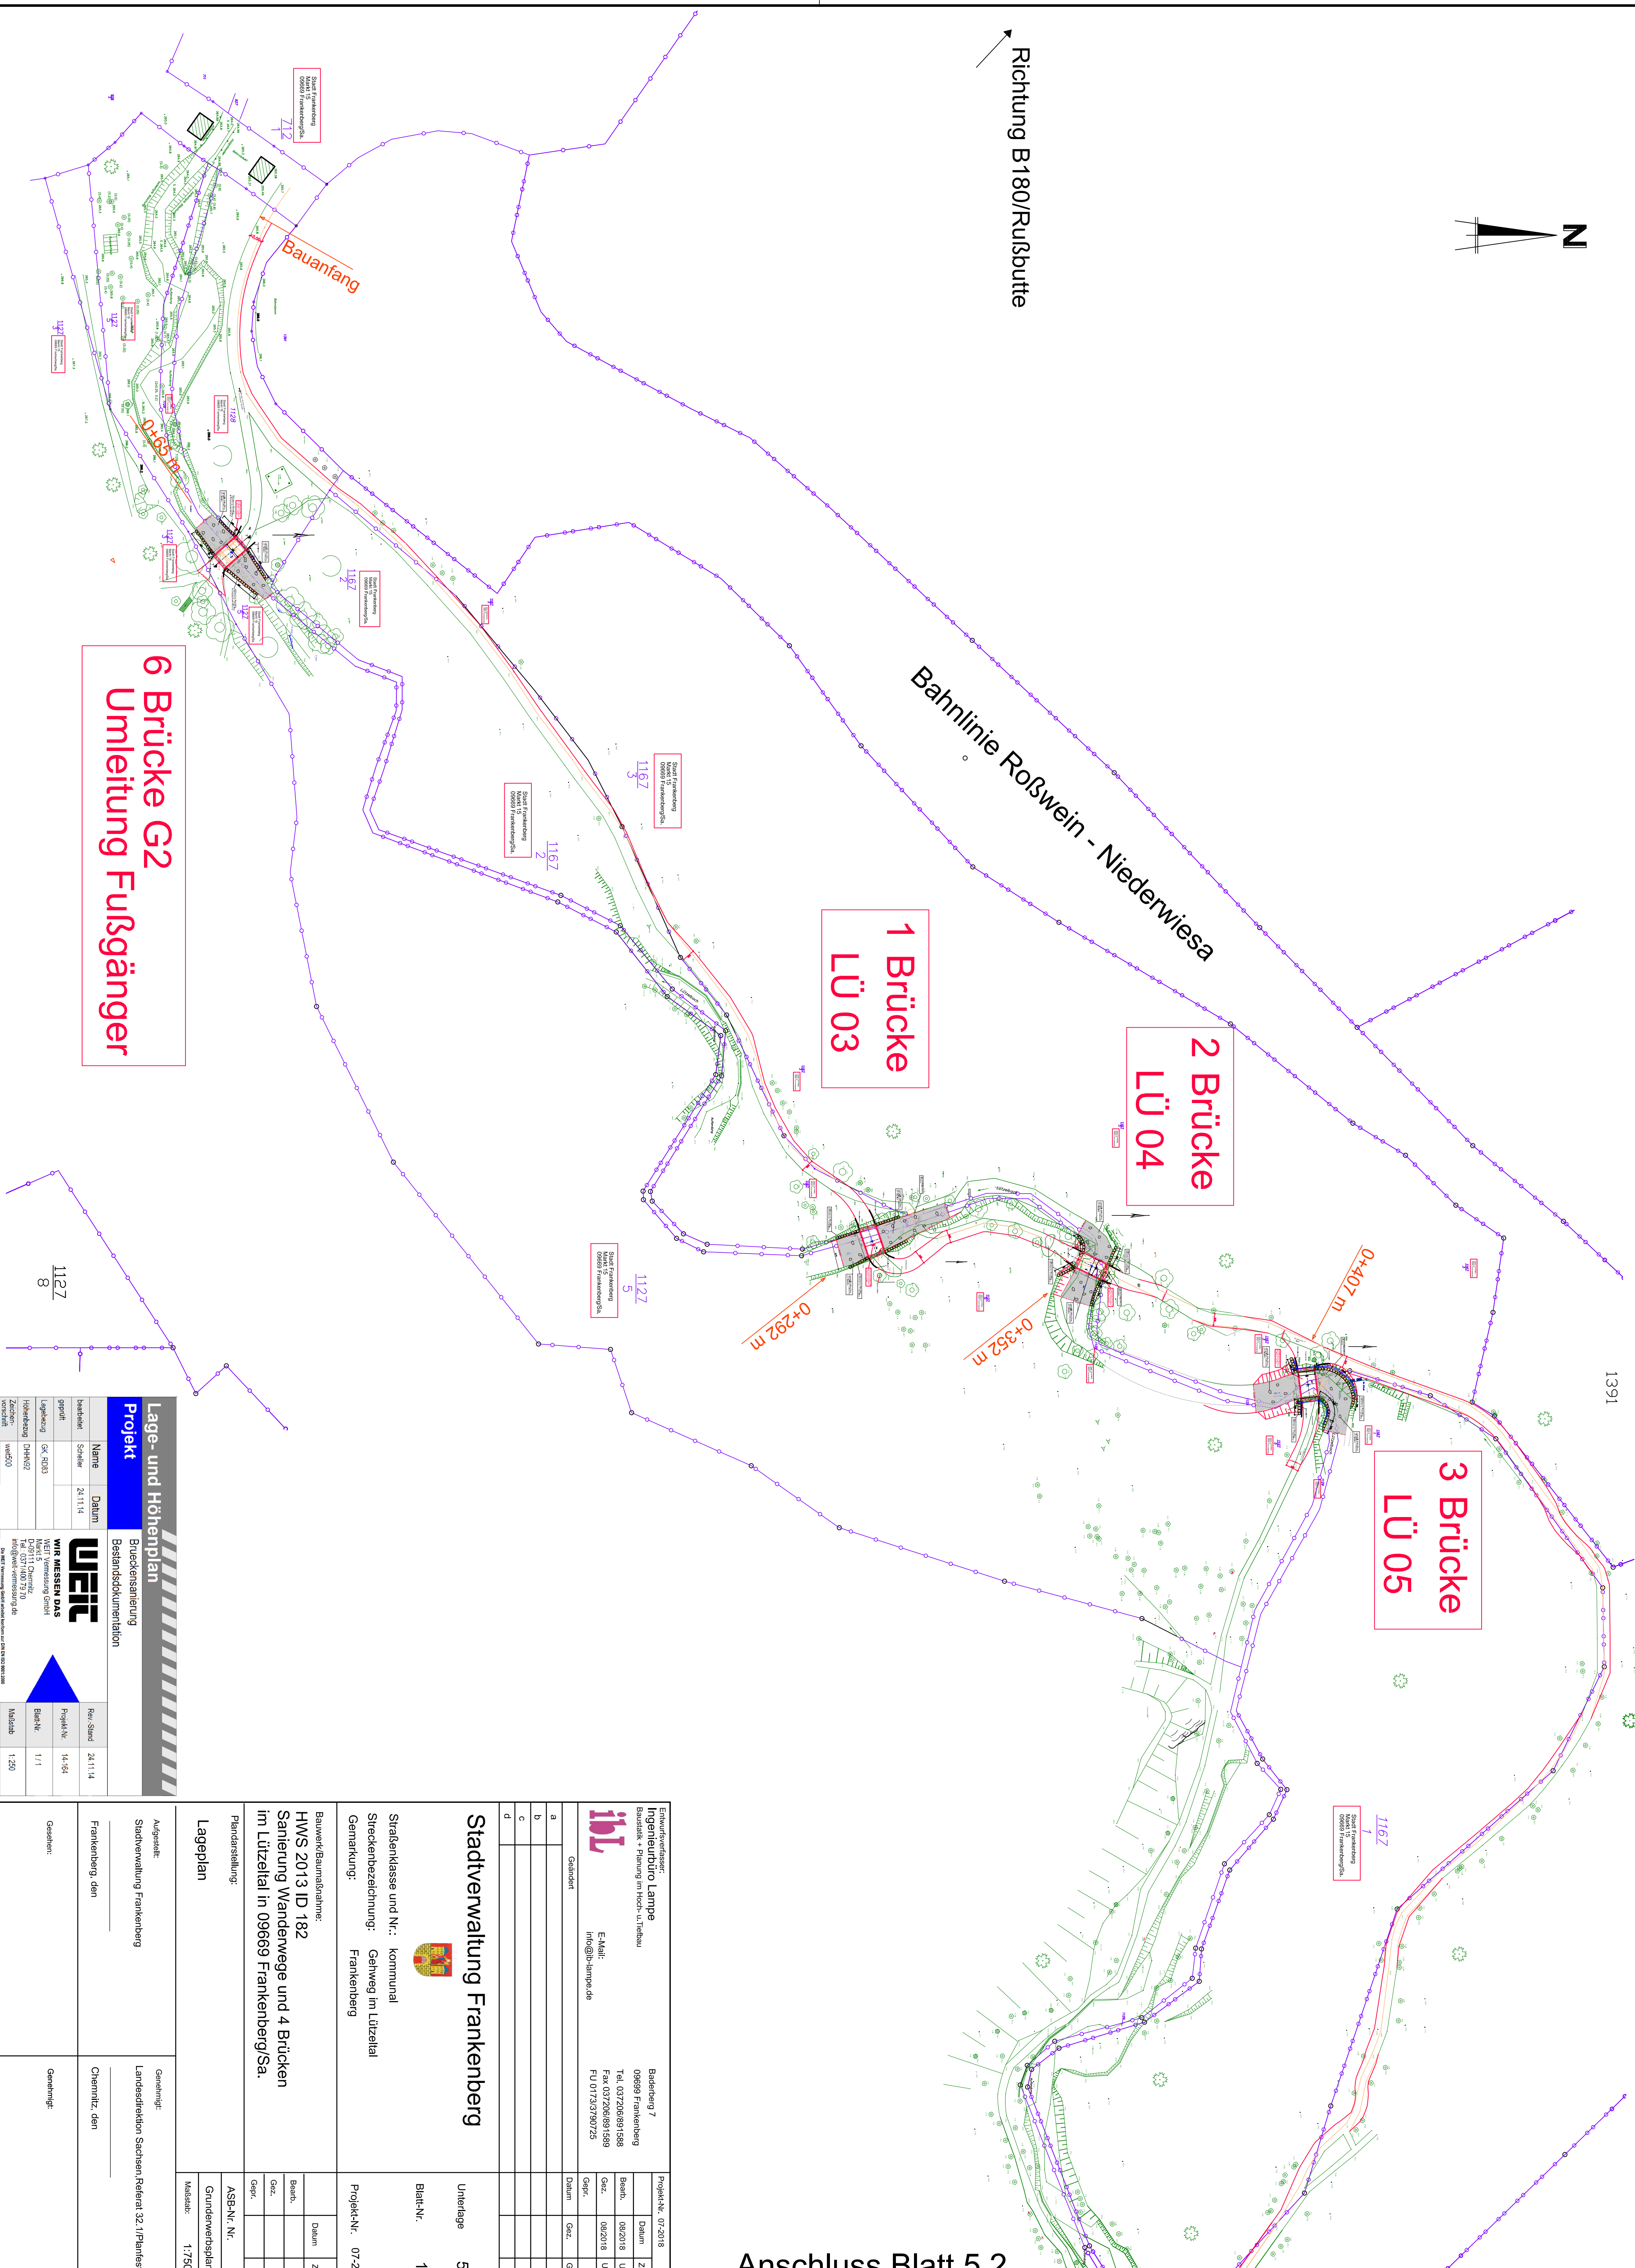

Richtung B 180/Rußbute



Anschluss Blatt 5.2

Entwurfsriss: Ingenieurbüro Lampe Baustatik + Planung im Hoch- u. Tiefbau		Badenberg 7 09699 Frankenberg Tel. 0372016891598 Fax 0372016891599 FU 03720390725		Projekt-Nr. 07-2018	
		E-Mail: info@ib-lampe.de		Datum Zeichen Bearb. 08/2018 U. Lampe Gez. 08/2018 U. Lampe Gepr.	