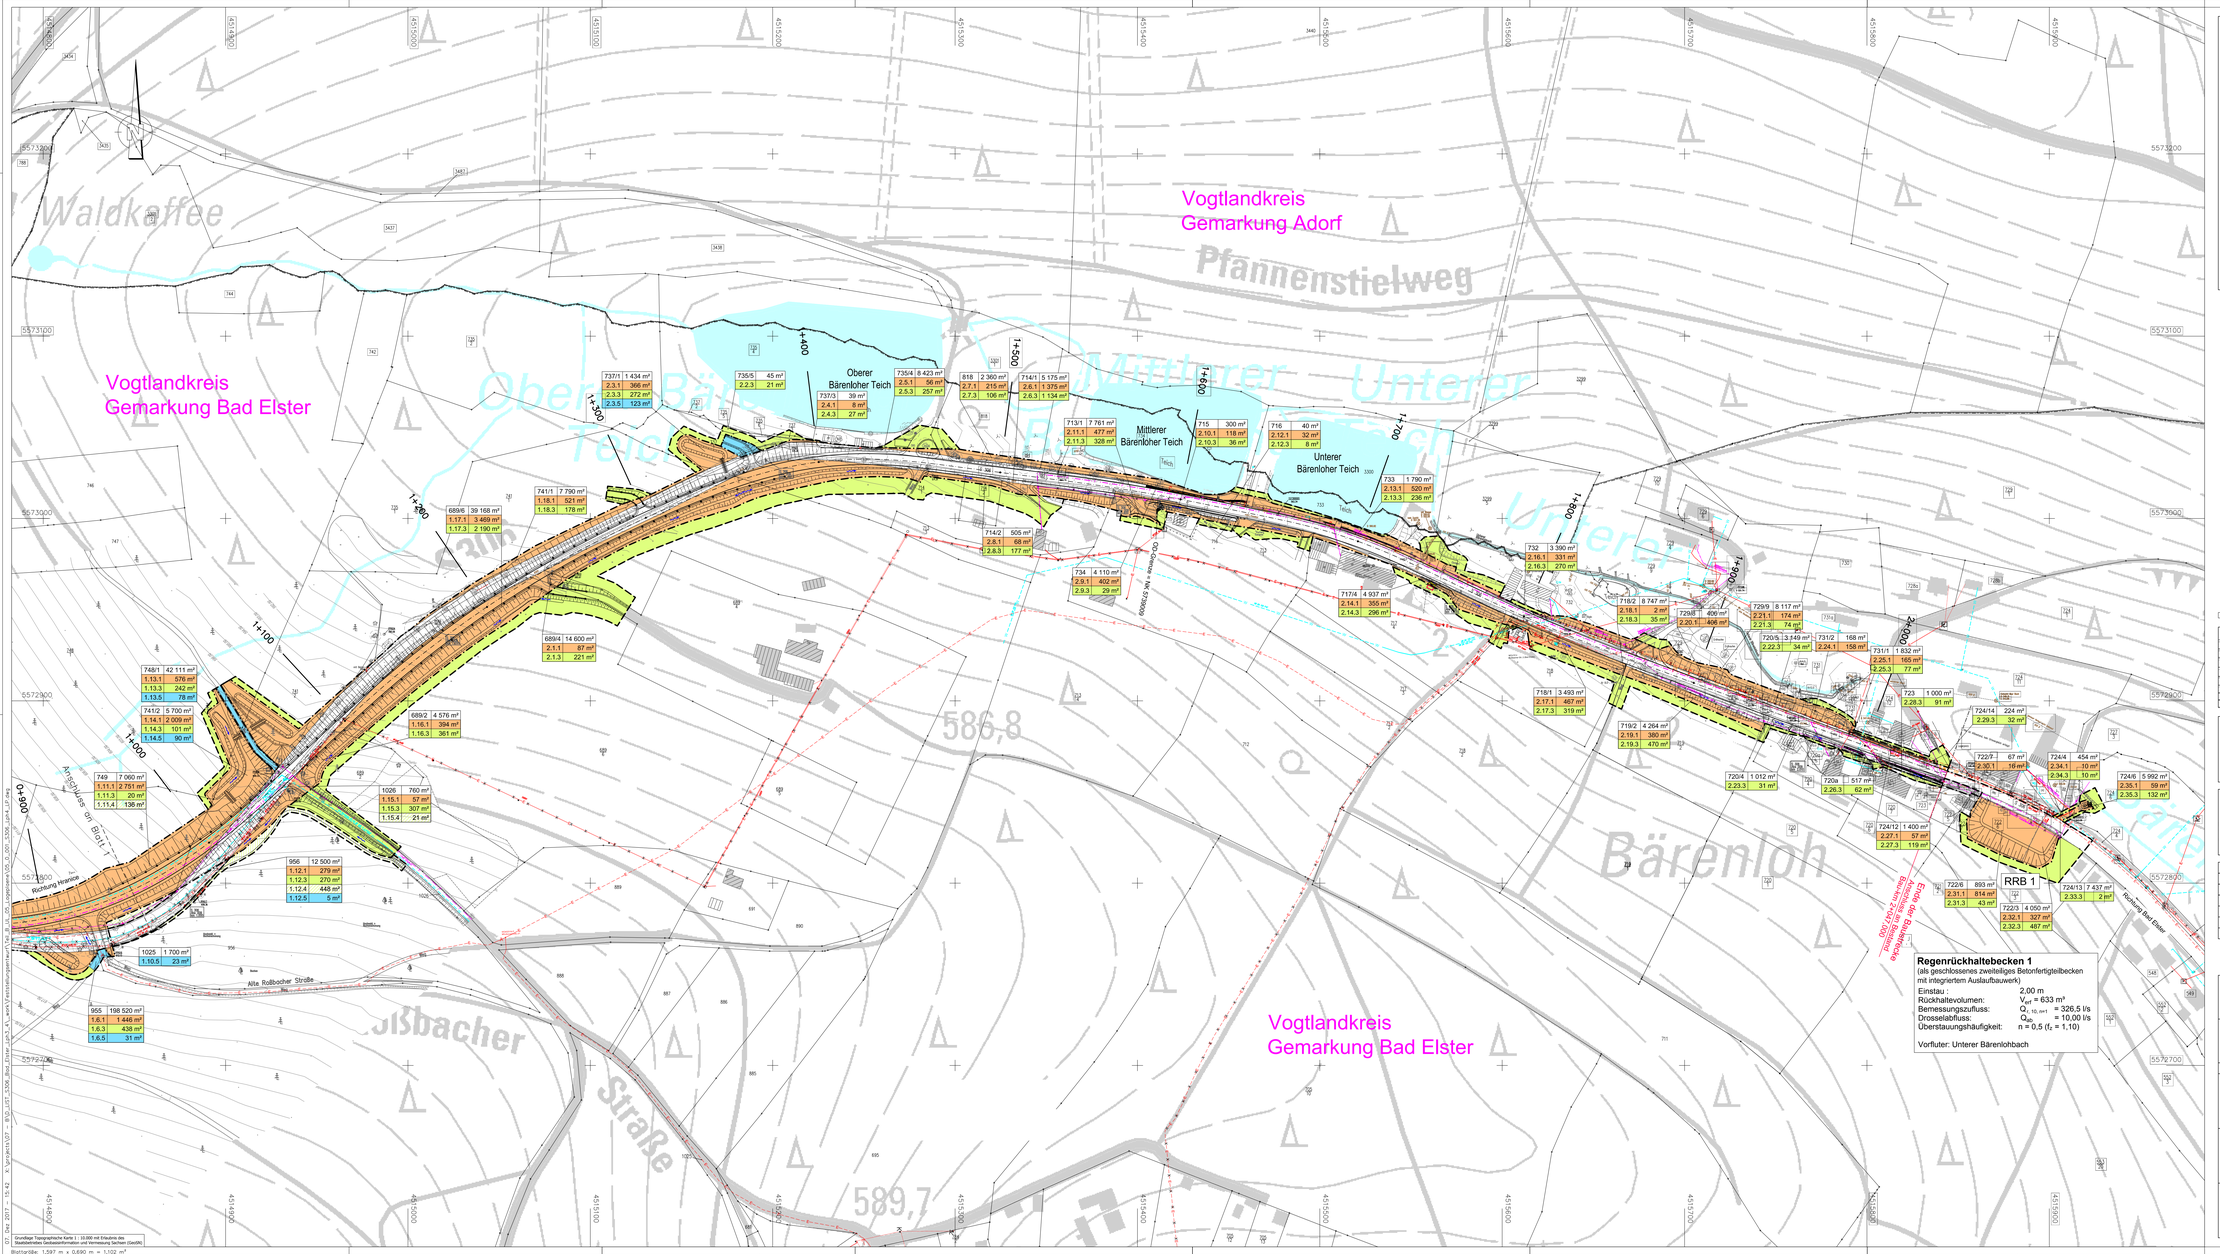

Legende Grunderwerb :

- zu erwerbende Fläche
- zu erwerbende Fläche für LBP
- vorübergehend in Anspruch zu nehmende Fläche
- vorübergehend in Anspruch zu nehmende Fläche für LBP
- vorübergehend in Anspruch zu nehmende und anschließend dauernd zu belastende Fläche
- vorübergehend in Anspruch zu nehmende und anschließend dauernd zu belastende Fläche für LBP
- Gebäude bereits abgebrochen
- 14/2 | 4 248 m² — Flurstück / Größe des Flurstückes
- 2.34.1 | 345 m² — lfd. Nr. im Grunderwerbsverzeichnis / Größe der Teilfläche
  - 2 Nr. des Grunderwerbsplanes
  - 34 lfd. Nr. des betroffenen Flurstückes
  - 1 Teilfläche eines Flurstückes
- Zusammengehörigkeitsstrich
- Gemarkungsgrenze
- Flurstücksgrenze
- 739 — Flurstücksnummer

Grundplan hergestellt:	Vermessungsbüro Keßler und Pugge
Anlage:	
Blatt-Nr.:	
Reg.-Nr.:	010163
Lagesystem:	RD/83
Höhensystem:	DHHN92
gemessen:	03/2015 Seifert
bearbeitet:	10/2015 Sturm
geprüft:	12/2015 Keßler

Grundplan – Entwurfsvermessung
Lage- und Höhenplan

Kreis:	Vogtlandkreis
Gemeinde:	Bad Elster, Adorf
Gemarkung:	Bad Elster, Adorf
Straße:	S 306
	Station .d SDB:

Ergänzungen:

Kartenbild: ML
DB22 Projekt
NL SOHL 2020/01
Trg SOHL/2020/01

Entwurfsbearbeitung:			
A+S	Schaufußstraße 19, 01277 Dresden Tel: 0351-31213-30 Fax: 0351-31213-32 E-Mail: info@aplus.de	Bearbeitet:	12/2017 Wolk
		Gezeichnet:	12/2017 Fleischer
		Geprüft:	12/2017
Dresden, den 08.12.2017		Projekt-Nr.:	07.14008-1

Landesamt für Straßenbau und Verkehr		Bearbeitet:	gez. Blastoch
Niederlassung Plauen Weststraße 73 08523 Plauen	Tel.: 0371 4660-100 Fax: 0371 4660-199 E-Mail: poststelle.nl-plauen@lasuv.sachsen.de	Geprüft:	gez. Schumann

Nr.	Art der Änderung	Datum	Zeichen

FESTSTELLUNGSENTWURF

Europäische Union, Europäischer Fonds für regionale Entwicklung. Europa investiert in ländliche Räume.

SN CZ Projektnummer: 100 Nr. 2014 – 2020

LANDESAMT FÜR STRAßENBAU UND VERKEHR

Freistaat SACHSEN

Unterlage 10.1 / Blatt-Nr.: 2
Grunderwerbsplan

S 306 / NK 5739 009, Stat. 0,000 bis NK 5739 009, Stat. 2,081

PROJIS-Nr. 006487

Maßstab: 1 : 1.000

Modernisierung der historischen grenzüberschreitenden Straßenverbindung
Bad Elster S 306-Hranice III/2172

aufgestellt:
Landesamt für Straßenbau und Verkehr,
NL Plauen

gez. Petzoldt
Frank Petzoldt
Niederlassungsleiter

Plauen, den 15.12.2017

Grundlage Topographische Karte 1 : 10.000 mit Erlaubnis des Staatsbetriebes Geobasisinformation und Vermessung Sachsen (GeoSN)

Blattgröße: 1,597 m x 0,690 m = 1,102 m²