

29. Nov 2017 - 09:38 X:\projects\07 - BVD_LIST_S306_Bad_Elster_Lph3_4\work\Feststellungsentswurf\Teil_C_UL_14_Straßenquerschnitt\14_2_RQ\14_2_001_S306_Lph4_RQ9.dwg

Ausbildung der Damm- und Einschnittböschung

Böschungshöhe h	$h \geq 2,00 \text{ m}$	$h < 2,00 \text{ m}$
Regelböschung	1:1,5 (n)	b = 3,00 m
Tangentenlänge der Ausrundung	3,00 m	1,5 x h

* Fahrzeugrückhaltesysteme der Aufhaltestufe H1 in Dammbereichen $h \geq 2,00 \text{ m}$ und Neigung steiler 1:4 (gemäß RiStWag)

** Das erforderliche Sichtfeld der Haltesichtweite kann größere Abstände erfordern


*** Böschungsgestaltung aus baugrundtechnischer Sicht in Abhängigkeit der Böschungshöhe gemäß Baugrundgutachten

$h \leq 2 \text{ m} \rightarrow 1:1,5$
 $h \leq 3,5 \text{ m} \rightarrow 1:1,8$
 $h \leq 5,0 \text{ m} \rightarrow 1:2,0$

RQ 9 (RAL 2012)

Heilwasserschutzzone III nach RiStWag (Stufe 1) außerorts¹⁾
(Regelquerschnitt gilt auch außerhalb der Heilwasserschutzzone)

¹⁾ Regelquerschnitt in der OD mit Hochbord gemäß Unterlage 15, Blatt 3 – 12

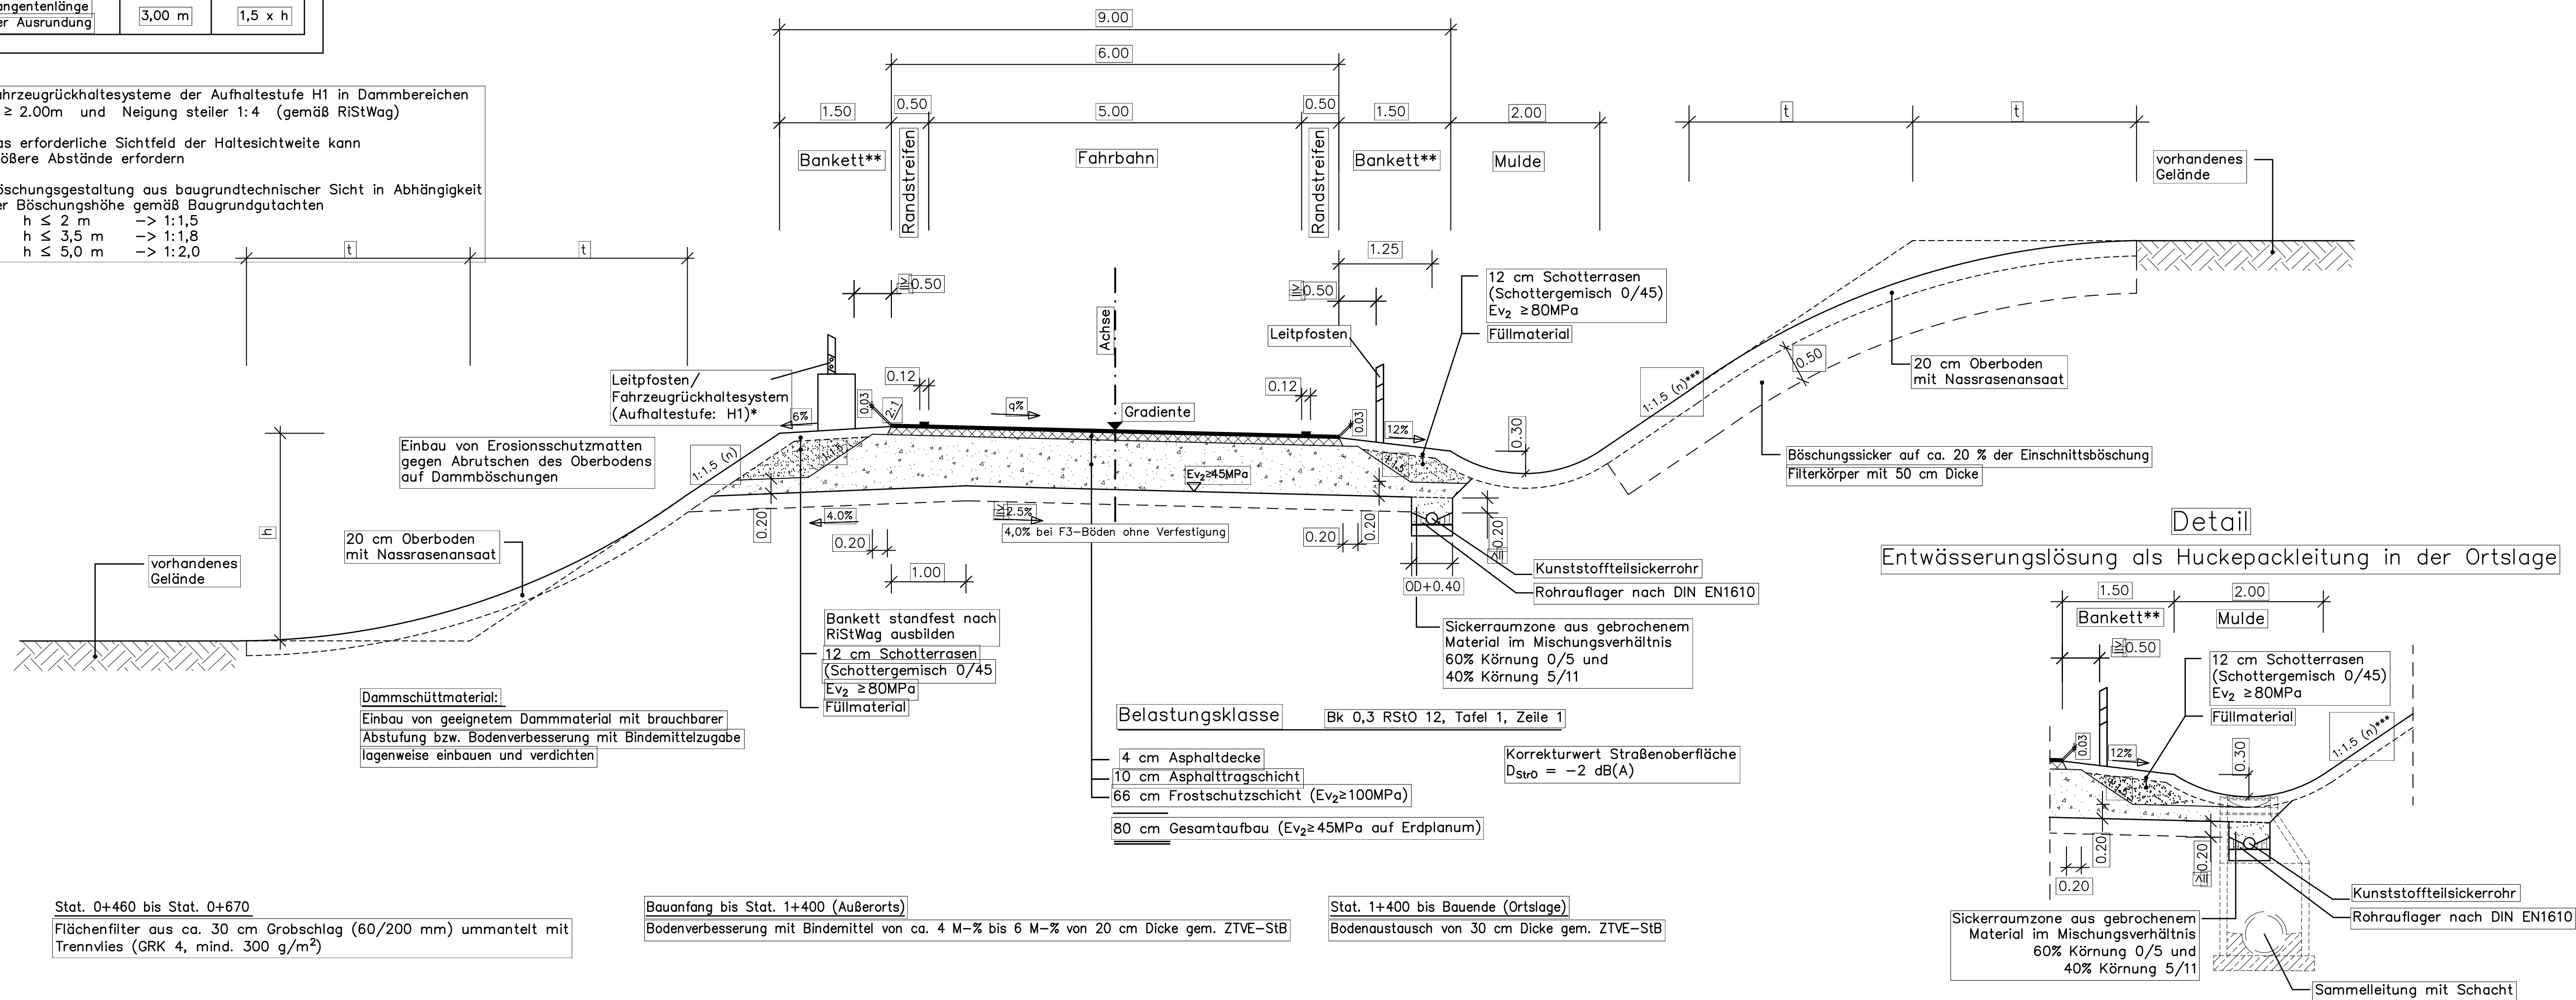

Entwurfsbearbeitung:	Bearbeitet:	12/2017	Wolk
A+S Schaufußstraße 19, 01277 Dresden Tel: 0351-31213-30 Fax: 0351-31213-32 E-Mail: info@apluss.de	Gezeichnet:	12/2017	Fleischer
Dresden, den 08.12.2017	Geprüft:	12/2017	
	Projekt-Nr.:	07.14/008-1	

Landesamt für Straßenbau und Verkehr	Bearbeitet:	gez. Biastoch
Niederlassung Plauen Weststraße 73 08523 Plauen	Geprüft:	gez. Schumann
Tel.: 0371 4660-100 Fax: 0371 4660-199 E-Mail: poststelle.nl-plauen@lasuv.sachsen.de		

Nr.	Art der Änderung	Datum	Zeichen

FESTSTELLUNGSENTWURF

	Europäische Union. Európskejšer Fonds für regionale Entwicklung. Evropská unie. Evropský fond pro regionální rozvoj.		Freistaat SACHSEN	 Ahoj sousede. Hallo Nachbar. Interreg V A / 2014 – 2020
LANDESAMT FÜR STRASSENBAU UND VERKEHR				Unterlage 14.2/ Blatt-Nr.: 1 Straßenquerschnitt RQ 9
S 306 / NK 5739 009, Stat. 0,000 bis NK 5739 009, Stat. 2,081				
PROJIS-Nr. 006487			Maßstab: 1 : 50	
Modernisierung der historischen grenzüberschreitenden Straßenverbindung Bad Elster S 306-Hranice III/2172				
aufgestellt: Landesamt für Straßenbau und Verkehr, NL Plauen			gez. Petzoldt Frank Petzoldt Niederlassungsleiter	
Plauen, den 15.12.2017				