


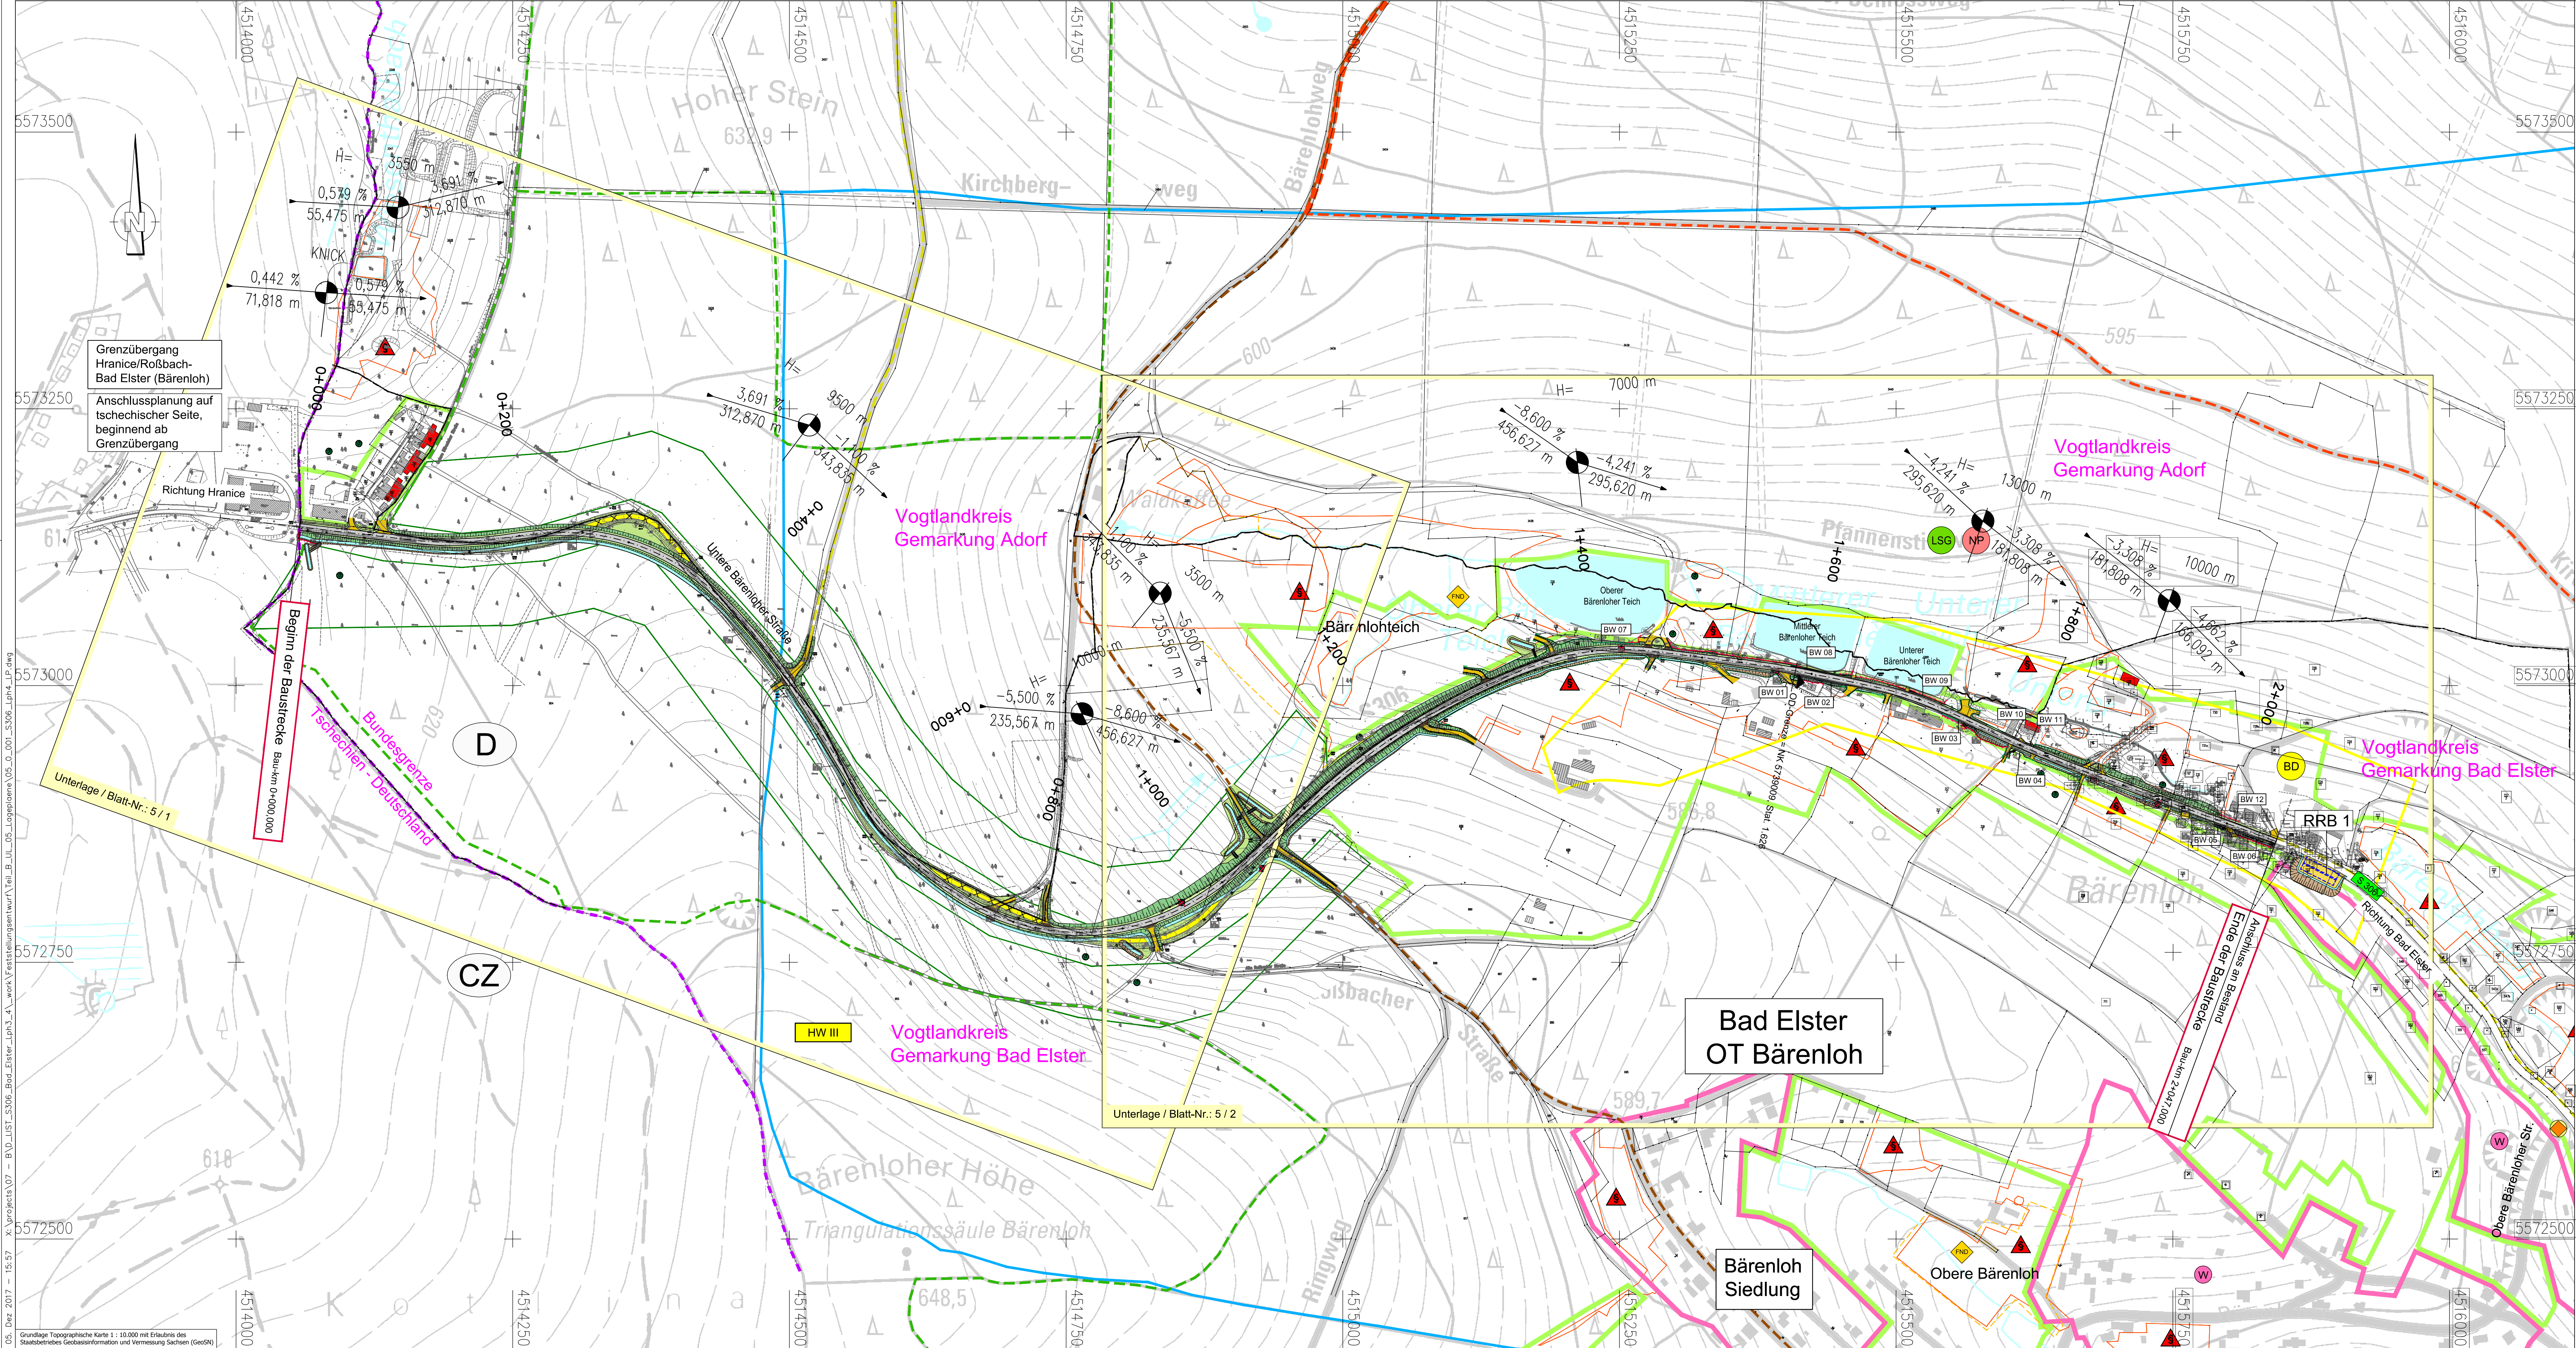

Legende Lageplan:


- Damm mit Grundstückszufahrt (Befestigung gemäß Bestand)
- Bankett
- Fahrbahn
- Bankett
- Mulde
- Einschnitt
- Notweg
- Damm mit Feldzufahrt und bituminöser Befestigung am Fahrbahnrand (3,00 m)
- Geländeregulierung/trassennahe Maßnahmen zum LBP
- BW 01: Mauer mit Nummerierung. Die BW-Angaben sind der Unterlage 5 zu entnehmen.
- Rückbau (Rekultivierung) / Abriss
- Zaun und Tore versetzen bzw. erneuern
- passive Schutzzeileinrichtung
- mobiler Amphibienschutzzaun
- Neigungsbrechpunkt mit Angabe von Gefälle (-) und Steigung (+) in Prozent, Länge der Gefälle- (Steigungs-) Strecke und Halbmesser
- Gewässer
- Höhenbäume
- Fällungen der Habitatbäume
- Verwaltung: Gemarkungsgrenze, Staatsgrenze
- Straßen- und Wegenetz: Radweg (Musikantenradweg SNR II-43), Wanderweg "Ringweg um Bad Elster", Reitweg nach Sächswald, Nordic Walking Route 2

Legende Flächennutzung:

- Wohngebiet
- Grünflächen / Außenbereich
- Naturpark-Erzgebirge/Vogtland (gesamtes Planungsgebiet)
- Landschaftsschutzgebiet
- gesetzlich geschützte Biotopie
- Wald mit Anlagenschutzfunktion (SächswaldG)
- Heilwasserschutzzone (Zone I bis III)
- Flächennaturdenkmal
- Archäologisches Kulturdenkmal Historischer Ortskern (16. Jh.) D-65310-02
- Baudenkmal
- Altlastenstandorte

Legende Vermessung:

- gemessener Punkt
- Polypunkt
- Trigonometrischer Punkt
- Grenzstein
- Mauerbohlen
- Runder Schacht
- Eckiger Schacht
- Straßeneinfahrt eckig
- Straßeneinfahrt rund
- Oberflurhydrant
- Unterflurhydrant
- Wasserschleier
- Gasschleier
- Heizmast
- Stahlgittermast
- Betonmast
- Stahlrohrmast
- Werkstein DP, W, G
- Ortsdurchfahrt
- Stationszeichen
- Verkehrszeichen
- Ortsfahrbahn
- Mast mit Lampe
- Haltestelle
- Warnkreuz
- LZA (Ampel)
- Wegweiser
- Wegweiser
- Fahnenstange
- Schaltkasten
- Doppelschacht
- Kabelschacht
- Durchlaß
- Einfahrt
- Eingang
- Grenzpunkt digi.
- Grenzpunkt (VordrSTA)
- Laubbaum
- Nadelbaum
- Wiese
- Gartenland
- Parkanlage
- Laubwald
- Nadelwald
- Mischwald
- Obstplantage
- Hecke
- Gebüsch
- Holzzaun
- Eisenzaun
- Drahtzaun
- Mauer
- Stützmauer
- Geländer
- Schutzplanke einfach
- Schutzplanke doppelt
- SD Schotterdecke
- GP Grobpfaster
- MO Mosaikpfaster
- B Beton
- PG Belagplatten
- A Bitumen
- KP Klebpfaster
- BP Betonsteinsplaster
- PG Granitplatten

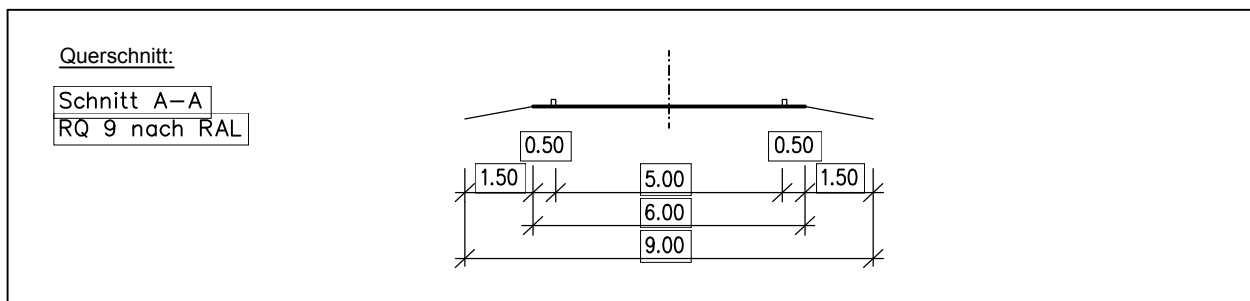

Grundplan hergestellt: Vermessungsbüro Kellner und Püggel	Ergänzungen:
Anlage: Blatt-Nr.: 010163	Grundplan: Lage- und Höhenplan
Reg.-Nr.: 010163	Kreis: Vogtlandkreis
Legensystem: RD/83	Gemeinde: Bad Elster, Adorf
Höhenystem: DHHN92	Gemarkung: Bad Elster, Adorf
gemessen: 03/2015	Straße: S 306
überwacht: 12/2015	Station d.SDB: Station d.SDB
geprüft: 20.03.15	Karte: 56
	1:50.000
	1:50.000
	1:50.000

Entwurfsbearbeitung:	Bearbeitet:	12/2017	Wok
A+S	Gezeichnet:	12/2017	Fleischer
Schauaufstraße 19, 01277 Dresden	Geprüft:	12/2017	
Tel: 0351-31213-30 Fax: 0351-31213-32	Projekt-Nr.:	07.14008-1	
E-Mail: info@aplus.de			
Dresden, den 08.12.2017			

Landesamt für Straßenbau und Verkehr	Bearbeitet:	gez. Biastoch
Niederlassung Plauen	Geprüft:	gez. Schumann
Weststraße 73		
08523 Plauen		
Tel.: 0371 4660-100		
Fax: 0371 4660-199		
E-Mail: poststelle.nl-plauen@lasuv.sachsen.de		

Nr.	Art der Änderung	Datum	Zeichen

FESTSTELLUNGSENTWURF



LANDESAMT FÜR STRASSENBAU UND VERKEHR	Freistaat SACHSEN	Unterlage 3 / Blatt-Nr.: 1
S 306 / NK 5739 009, Stat. 0,000 bis NK 5739 009, Stat. 2,081		Übersichtslageplan
PROJIS-Nr. 006487		Maßstab: 1 : 2.500

Modernisierung der historischen grenzüberschreitenden Straßenverbindung Bad Elster S 306-Hranice III/2172

aufgestellt: Landesamt für Straßenbau und Verkehr, NL Plauen	gez. Petzoldt
Plauen, den 15.12.2017	Frank Petzoldt
	Niederlassungsleiter