


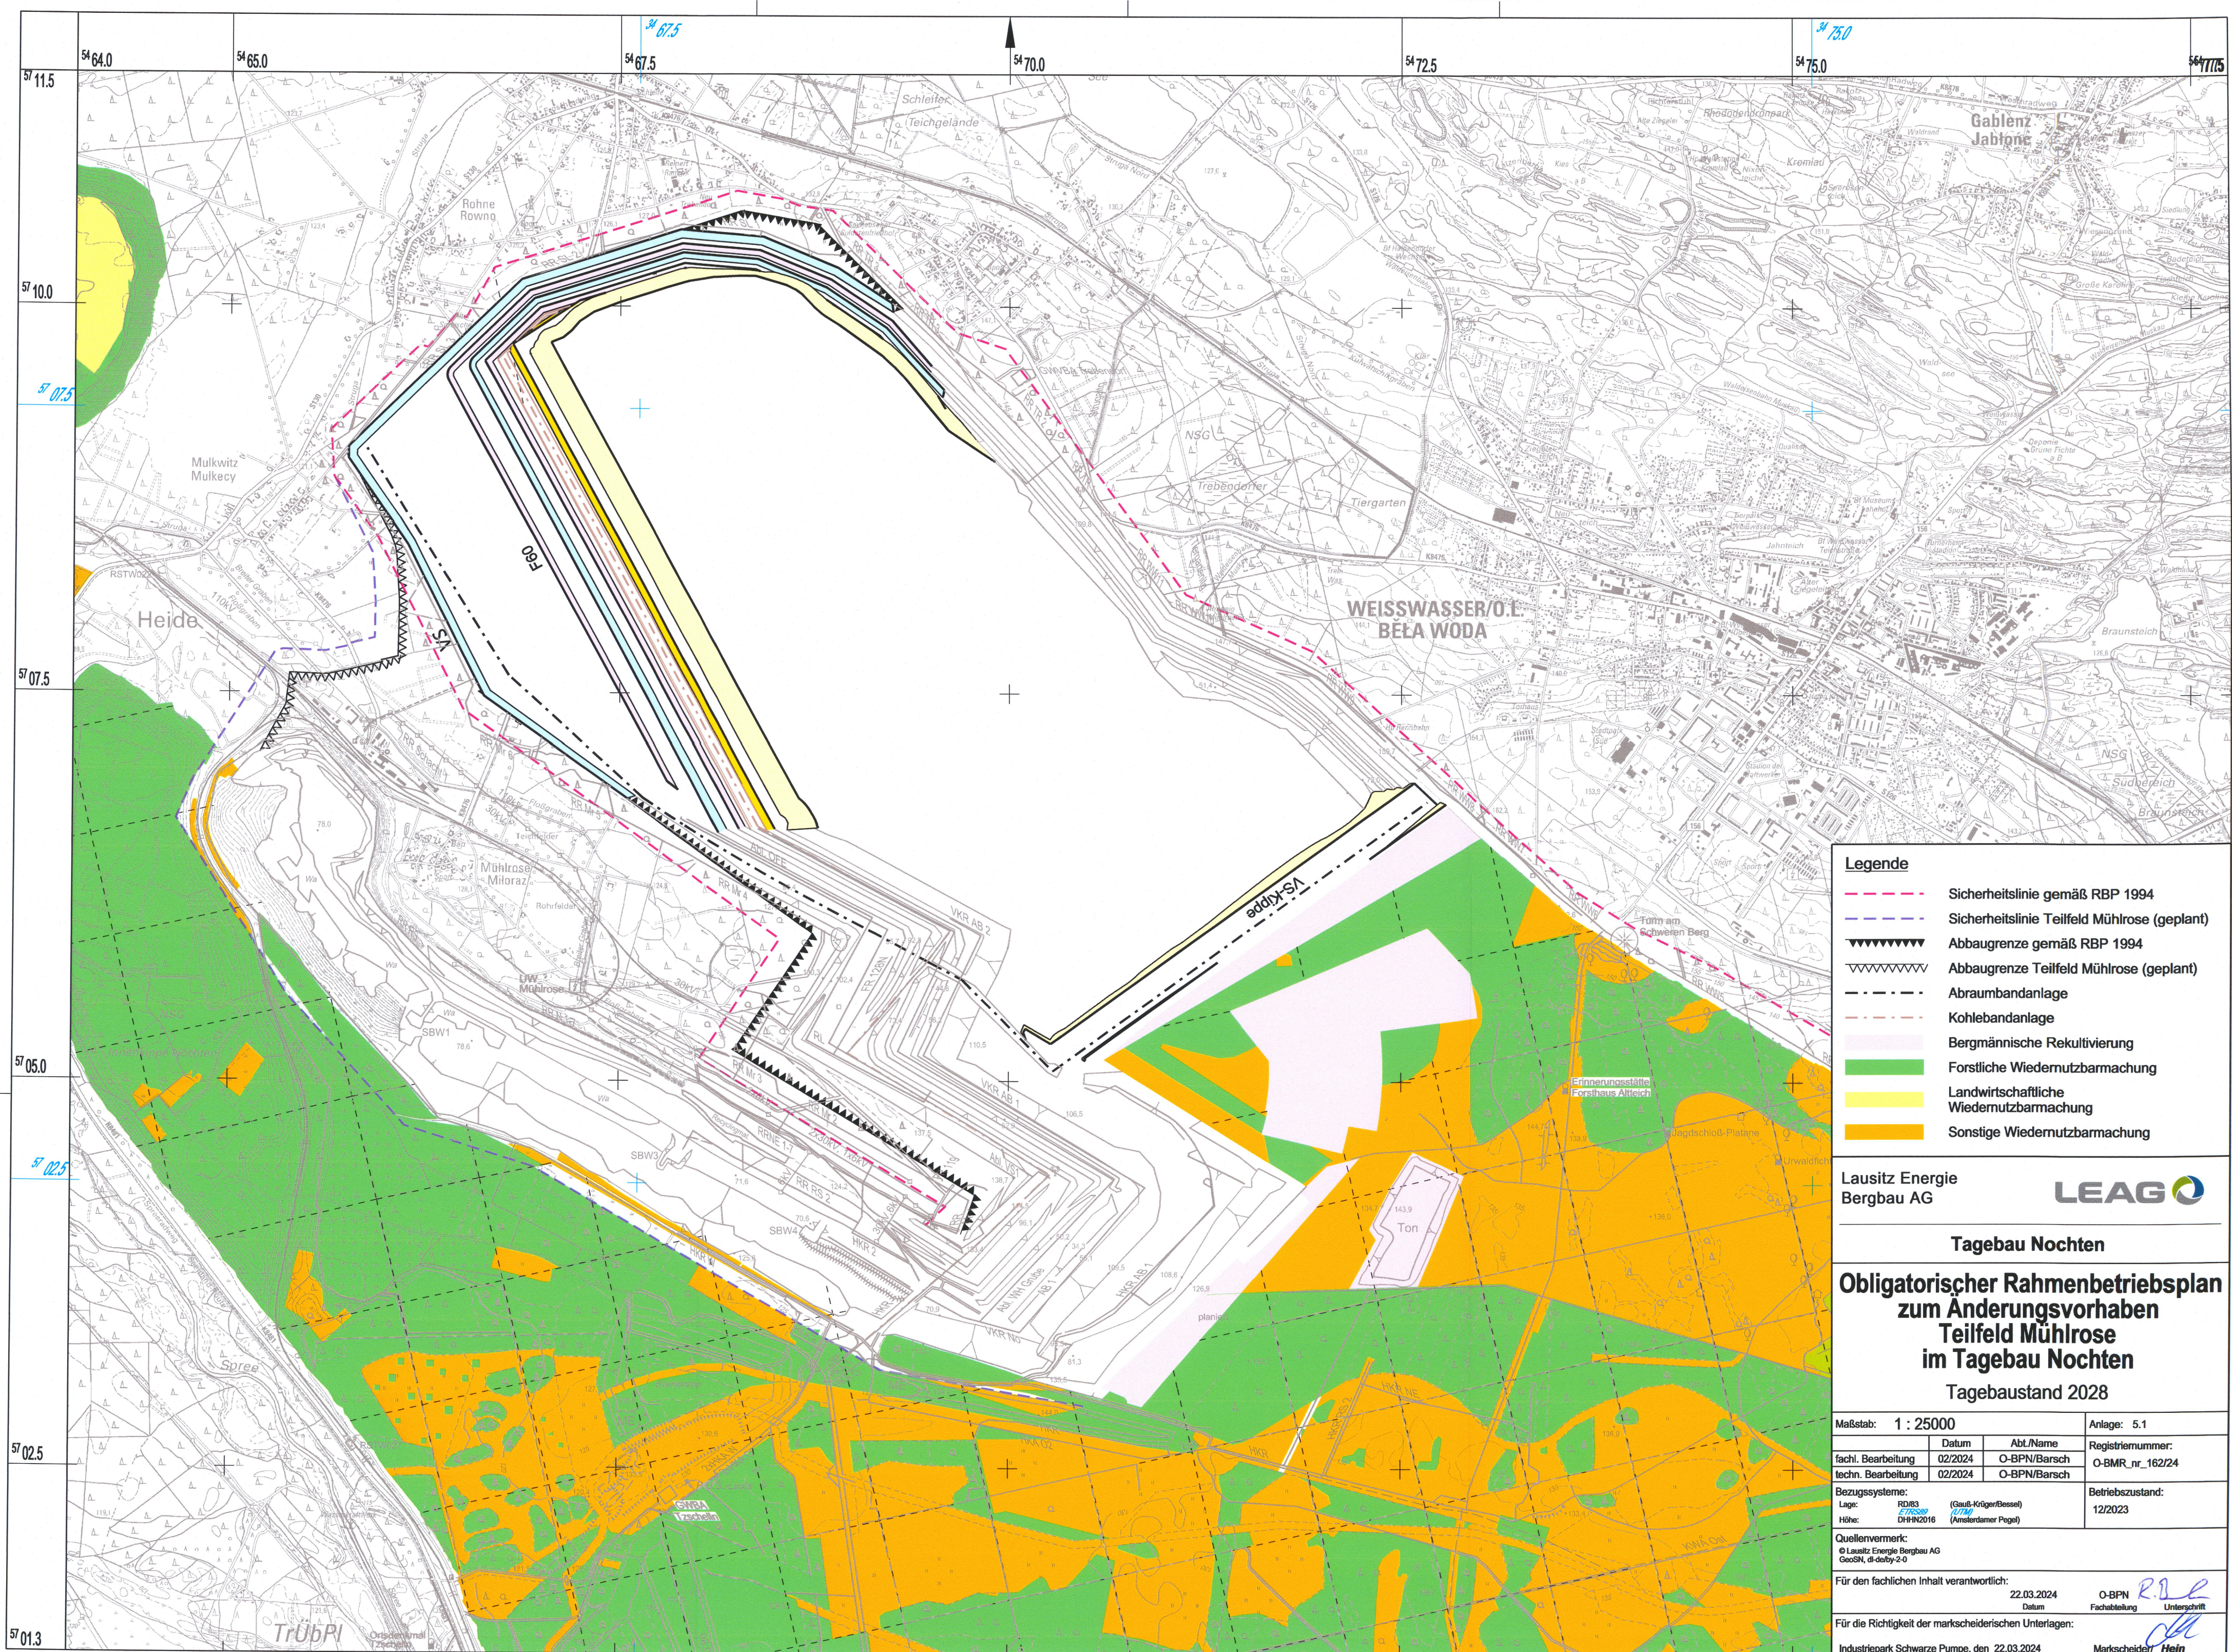

- Legende**
- Sicherheitslinie gemäß RBP 1994
 - Sicherheitslinie Teilfeld Mühlrose (geplant)
 - Abbaugrenze gemäß RBP 1994
 - Abbaugrenze Teilfeld Mühlrose (geplant)
 - Abraumbandanlage
 - Kohlebandanlage
 - Bergmännische Rekultivierung
 - Forstliche Wiedernutzbarmachung
 - Landwirtschaftliche Wiedernutzbarmachung
 - Sonstige Wiedernutzbarmachung

Lausitz Energie
Bergbau AG



Tagebau Nochten

**Obligatorischer Rahmenbetriebsplan
zum Änderungsvorhaben
Teilfeld Mühlrose
im Tagebau Nochten
Tagebaustand 2028**


Maßstab: 1 : 25000	Anlage: 5.1
fachl. Bearbeitung: 02/2024	Abt./Name: O-BPN/Barsch
techn. Bearbeitung: 02/2024	O-BMR_nr_162/24
Bezugssysteme: Lage: RD83 Höhe: ETR2008 DHN2016	Registriernummer: O-BMR_nr_162/24 Betriebszustand: 12/2023

Quellenvermerk:
© Lausitz Energie Bergbau AG
GeoSN, dt-dmby-2.0

Für den fachlichen Inhalt verantwortlich:
22.03.2024
Datum

Für die Richtigkeit der markscheiderischen Unterlagen:
Industriepark Schwarze Pumpe, den 22.03.2024

O-BPN
Fachabteilung
Unterschrift
Marscheiden Heine

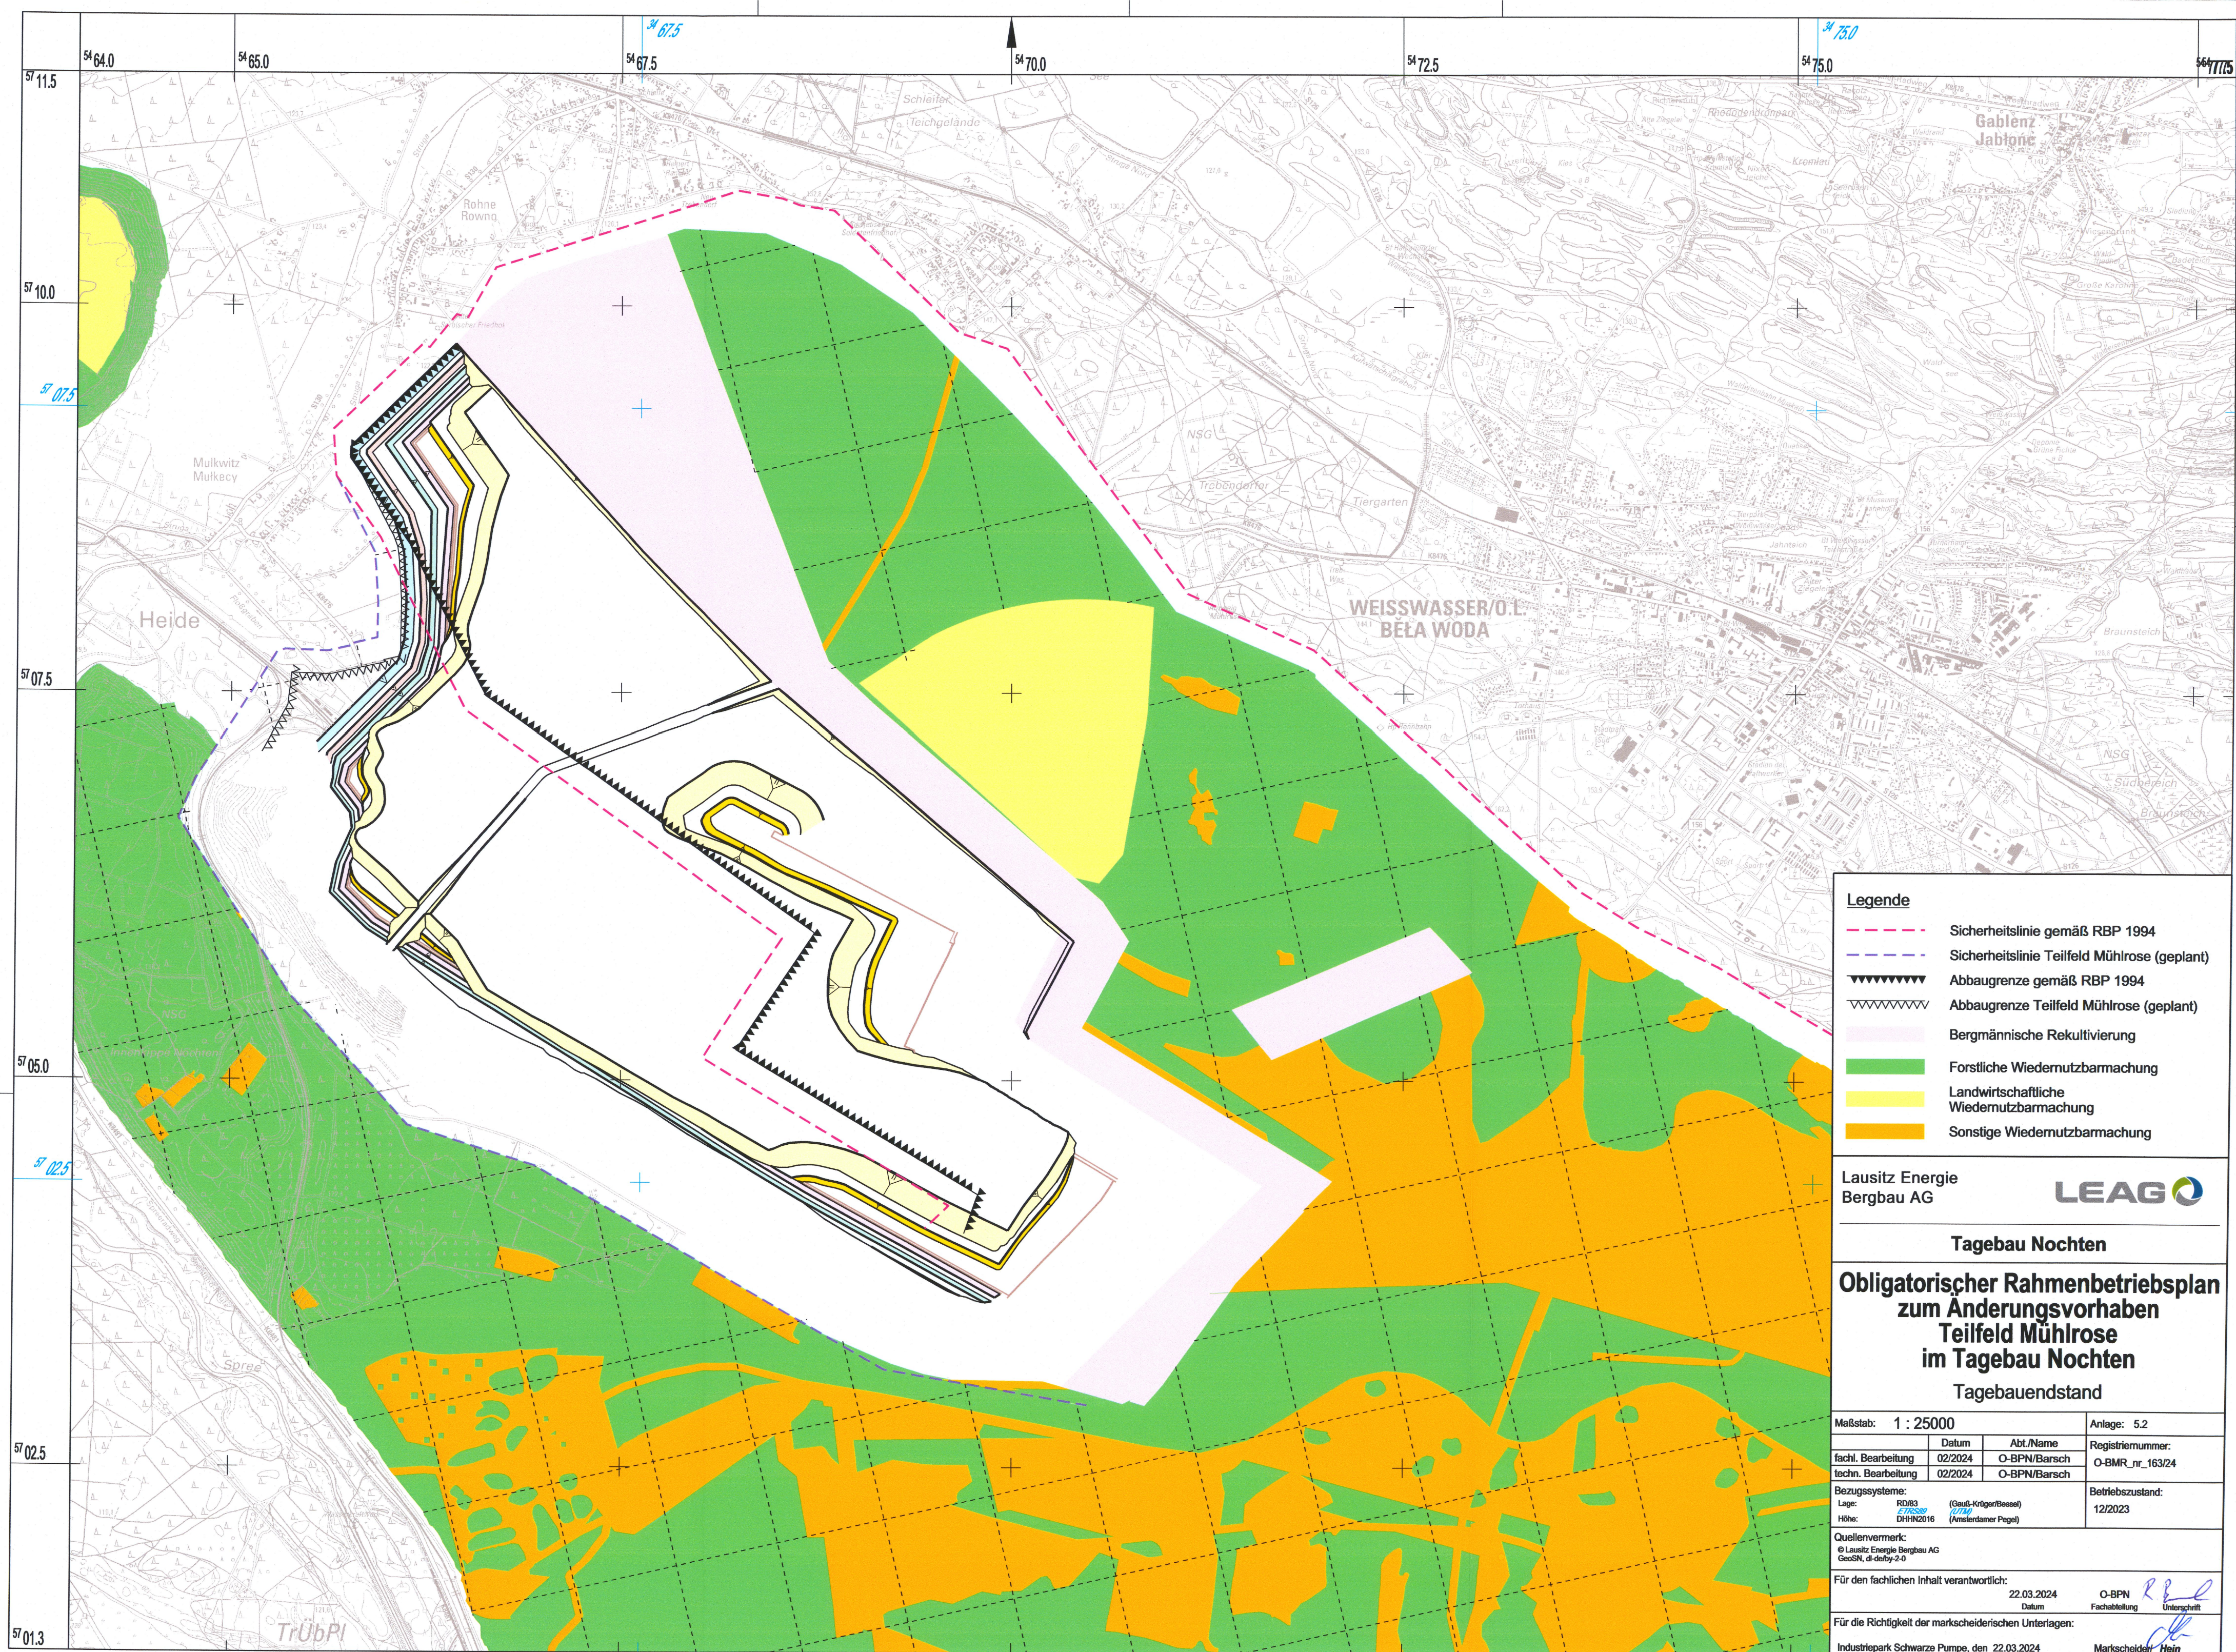

- Legende**
- Sicherheitslinie gemäß RBP 1994
 - Sicherheitslinie Teilfeld Mühlrose (geplant)
 - ▄ Abbaugrenze gemäß RBP 1994
 - ▄ Abbaugrenze Teilfeld Mühlrose (geplant)
 - Bergmännische Rekultivierung
 - Forstliche Wiedernutzbarmachung
 - Landwirtschaftliche Wiedernutzbarmachung
 - Sonstige Wiedernutzbarmachung

Lausitz Energie
Bergbau AG



Tagebau Nochten

**Obligatorischer Rahmenbetriebsplan
zum Änderungsvorhaben
Teilfeld Mühlrose
im Tagebau Nochten**

Tagebauendstand

Maßstab: 1 : 25000	Anlage: 5.2
fachl. Bearbeitung: 02/2024	Datum: 02/2024
techn. Bearbeitung: 02/2024	Abt./Name: O-BPN/Barsch
Bezugssysteme: Lage: RD83 Höhe: D/HN2016	Registriernummer: O-BMR_nr_163/24
(Gauß-Krüger/Bessel) (Amsterdamer Pegel)	Betriebszustand: 12/2023

Quellenvermerk:
© Lausitz Energie Bergbau AG
GeoSN, d-delby-2.0

Für den fachlichen Inhalt verantwortlich:
22.03.2024
Datum
O-BPN
Fachabteilung
Unterschrift

Für die Richtigkeit der markscheiderischen Unterlagen:
Industriepark Schwarze Pumpe, den 22.03.2024
Markscheider
Hein