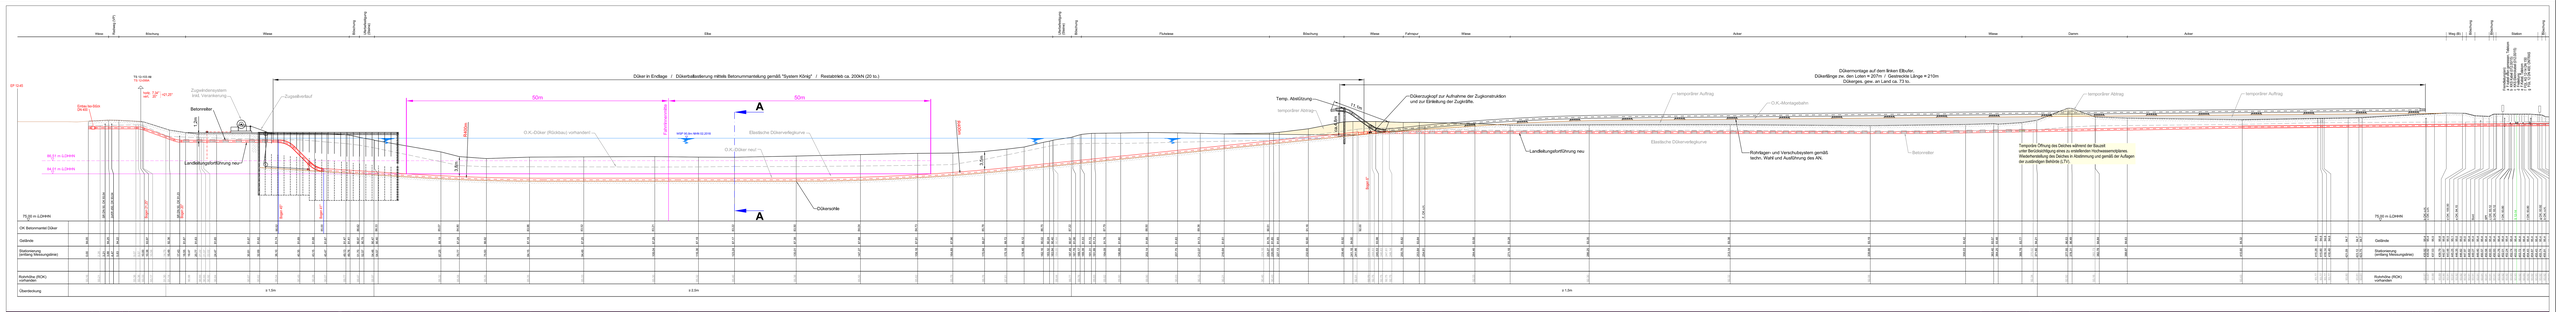

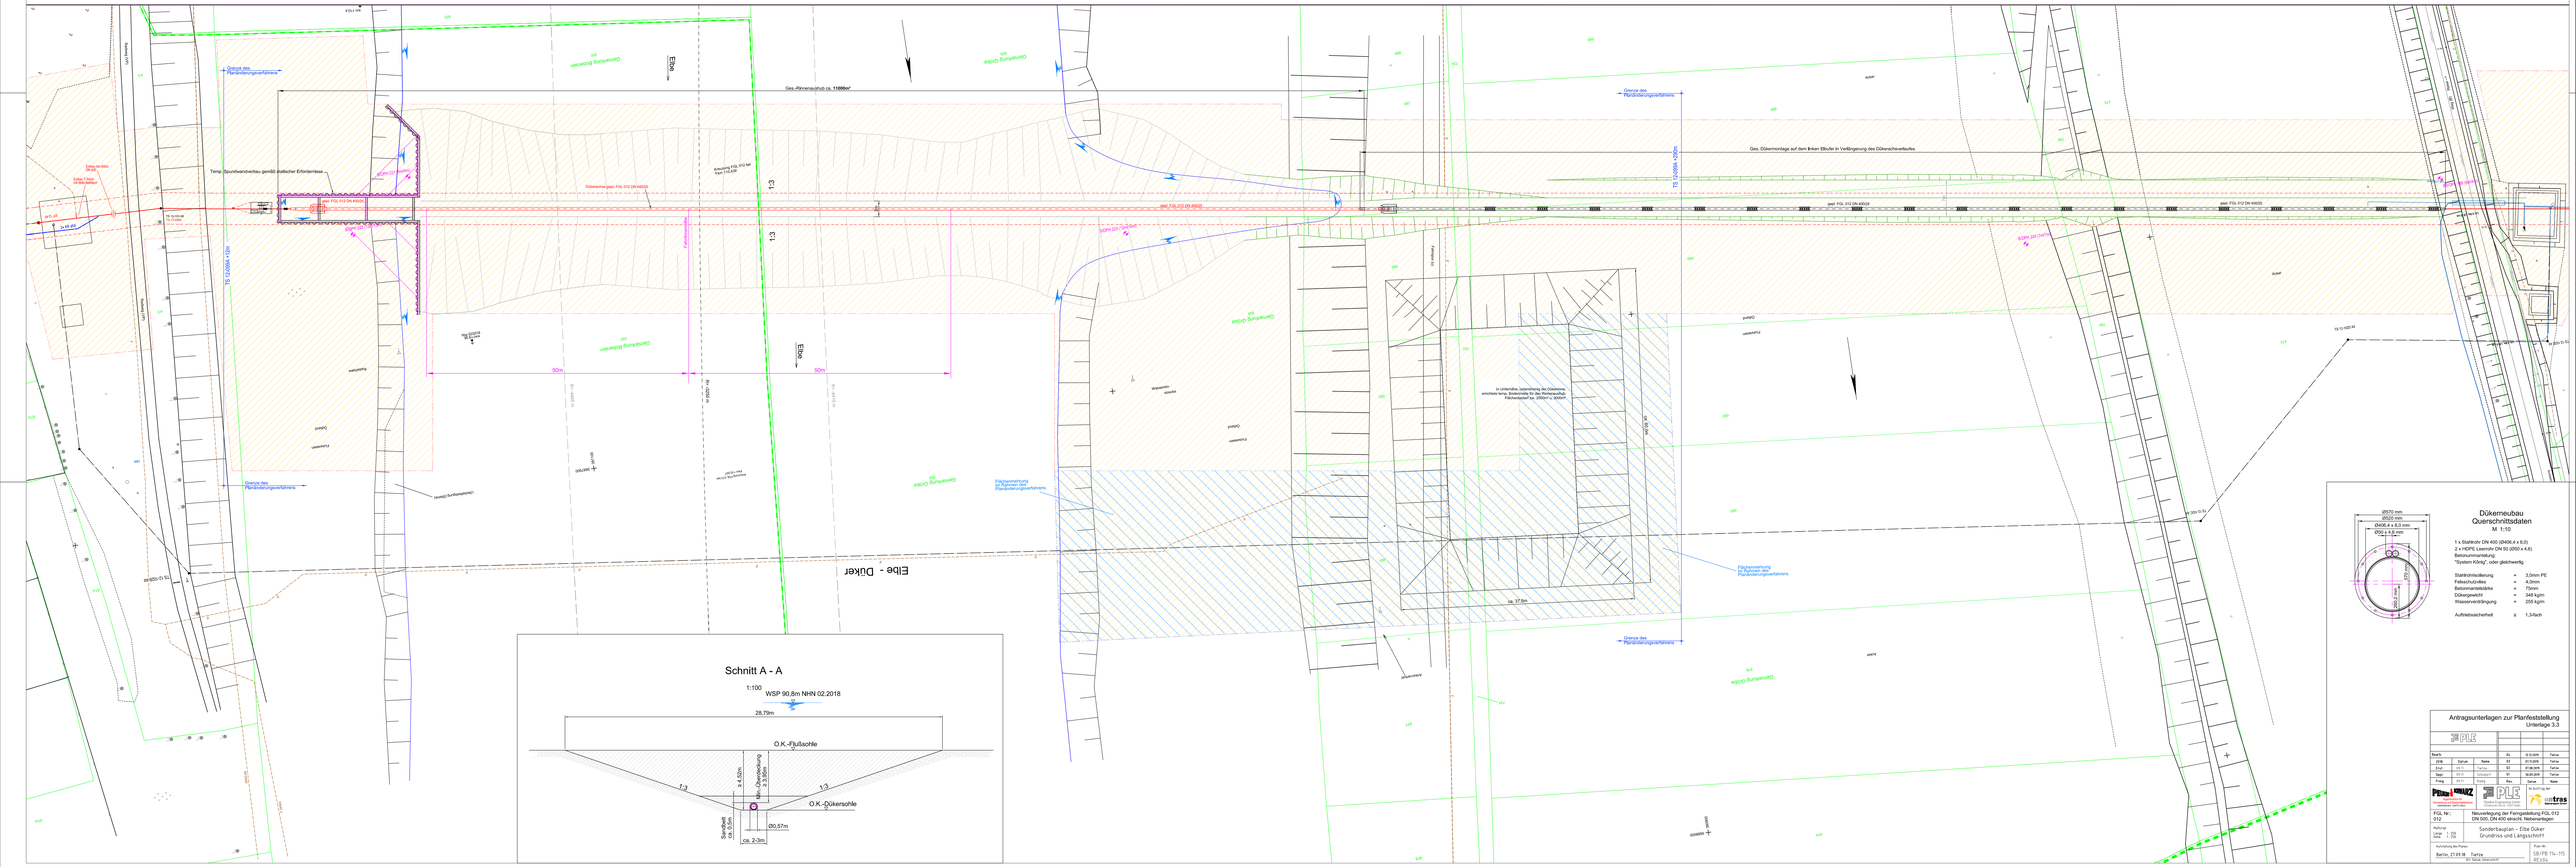
Elbe
Elbe - Düker
Ges.-Rinnenaushub ca. 11000m³
Temp. Spundwandverbau gemäß statischer Erfordernisse
Dükerachse gem. FGL 012 DN 400/G
Dükerachse auf dem linken Elbufer in Verlängerung des Dükerachsverlaufes
Grenze des Planänderungsverfahrens
