
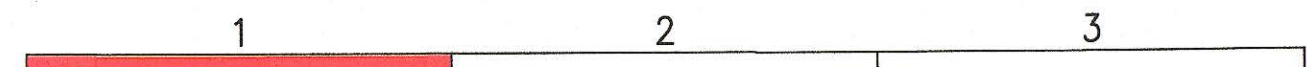


ZEICHENERKLÄRUNG

NEIGUNGSBRECHPUNKT
MIT ANGABE VON:
BAU-KM
HOHE TANGENTENSCHNITTPKT.
AUSRUNDUNGSHALBMESSE
TANGENTENLÄNGE
STICHHOHE

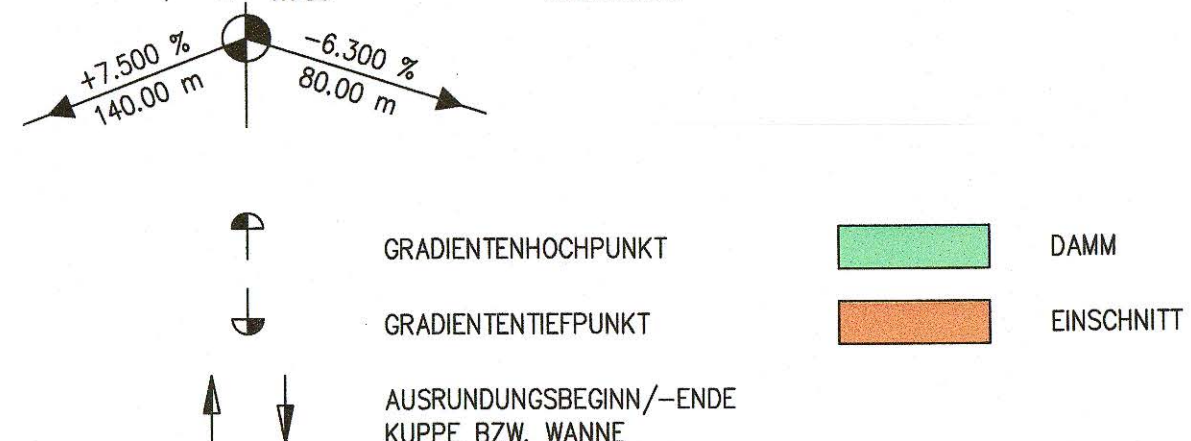

VERMESSUNGSANGABEN		
LAGEBEZUG:	ETRS89	HÖHENBEZUG: DHHN2016

Entwurfsbearbeitung:	Bearbeitet: 03/2022 Dölling
INGENIEURGESELLSCHAFT BONK + HERRMANN	Gezeichnet: 03/2022 Dölling
<small>INGENIEURGESELLSCHAFT BONK + HERRMANN MBH Wehlener Straße 46, 01279 Dresden</small>	Geprüft: 31.03.2022
	Projekt-Nr.: V07/2019

Strassenbaubehörde:	Bearbeitet: 21.04.2022 P. P.
LANDESAMT FÜR STRASSENBAU UND VERKEHR	Fr. Probst, SB Planung
Niederlassung Meißen Heinrich-Heine-Str. 23c 01662 Meißen	Geprüft: 17.05.22 Fr. Knauth, BL Planung
Tel.: 03521 - 7189 0 Fax: 03521 - 7189 1999 E-Mail: Poststelle.NL-Meißen@lasuv.sachsen.de	07. JULI 2022 Hr. Feh, AL Planung


Nr.	Art der Änderung	Datum	Zeichen

FESTSTELLUNGSENTWURF / 1. TEKTUR

LANDESAMT FÜR STRASSENBAU UND VERKEHR	PREISTAAT SACHSEN	Unterlage / Blatt-Nr.: 6.4/1 HÖHENPLAN ABSCHNITT BUSCHBADWEG BAU-KM 0+000 BIS 0+370
S 177 / Prima - Wilsdruff / NK 4846003, Stat. 0,025-NK 4846003, Stat. 0,652		Maßstab: 1:500 / 1:250
PROJIS-Nr.: 2309002 / MoVIS-Nr. M 0000 1676		

S 177 - AUSBAU IN MEISSEN ABSCHNITT 1.1 PLOSSENAUFSTIEG ORTLICHE UMLEITUNGSSTRECKE STADTEINWÄRTS

Aufgestellt: Landesamt für Straßenbau und Verkehr NL Meißen 08. JULI 2022 Meißen, den	 Holger Wohmann Niederlassungsleiter
---	--

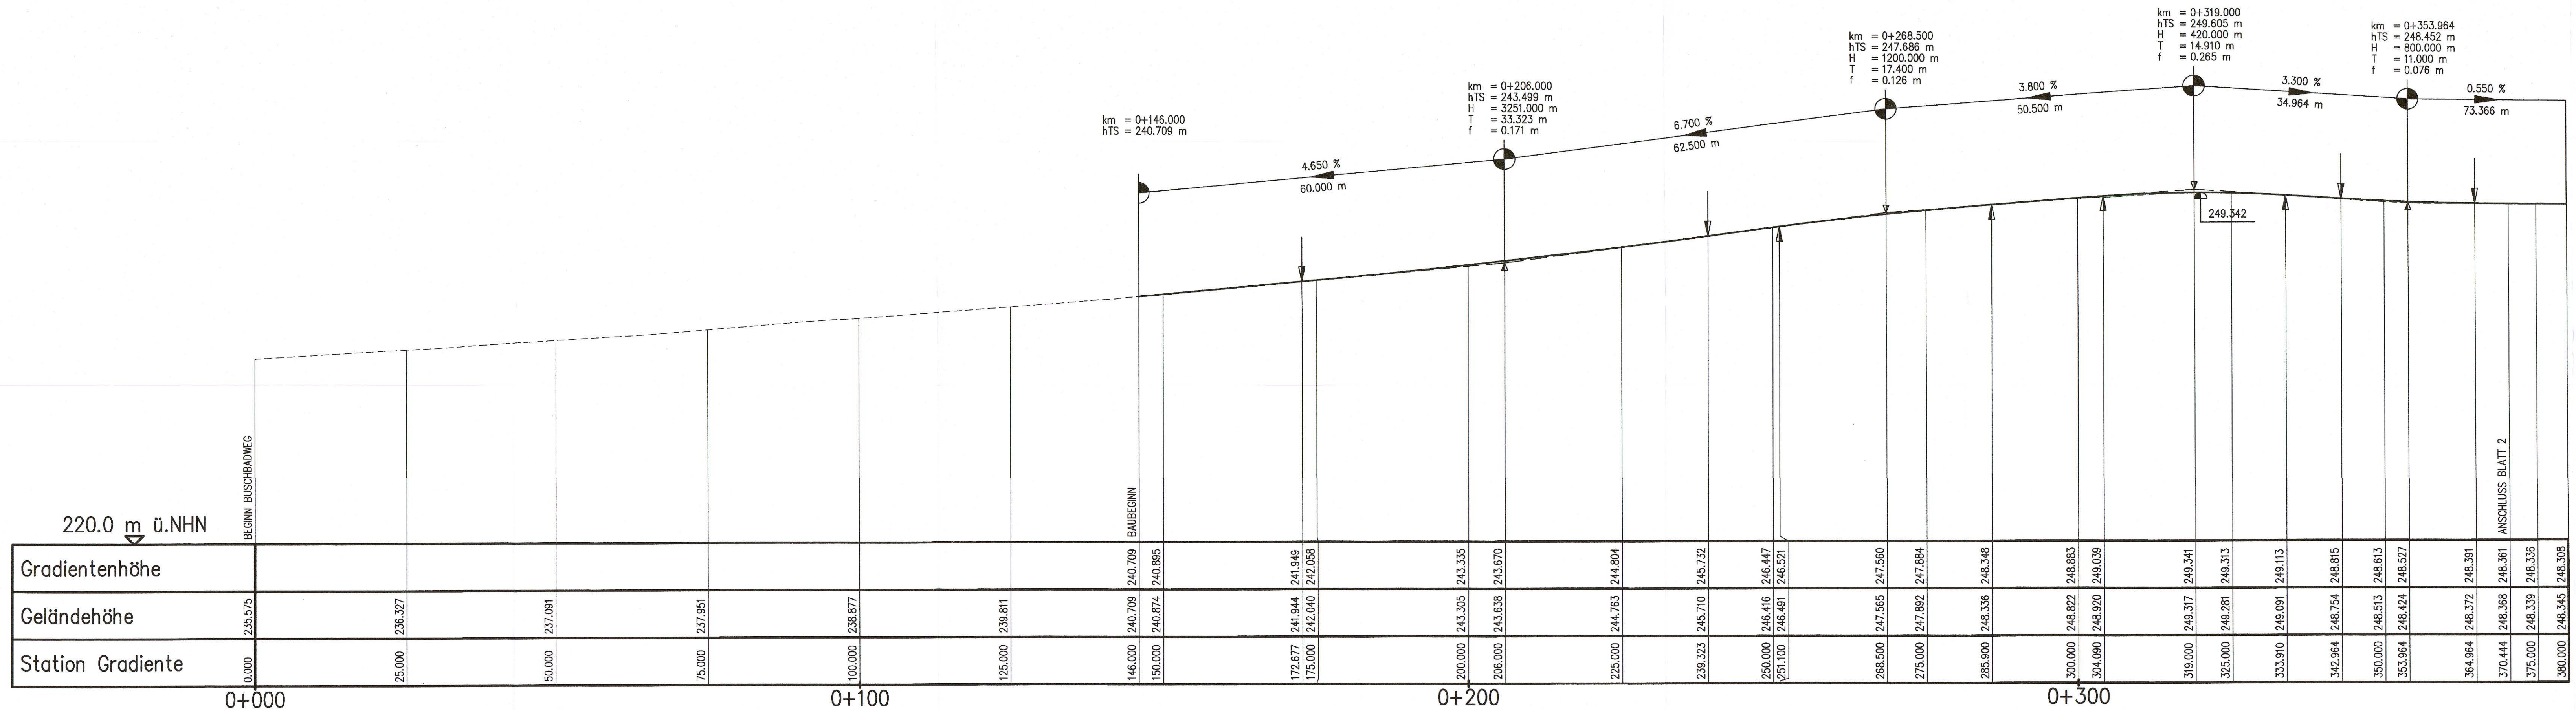

Krümmung
Maßstab: 100/R [cm]

Rechtskurve
Linkskurve

Querneigung
Maßstab: 5%/cm [cm]

linker Fahrbahnrand
rechter Fahrbahnrand

