

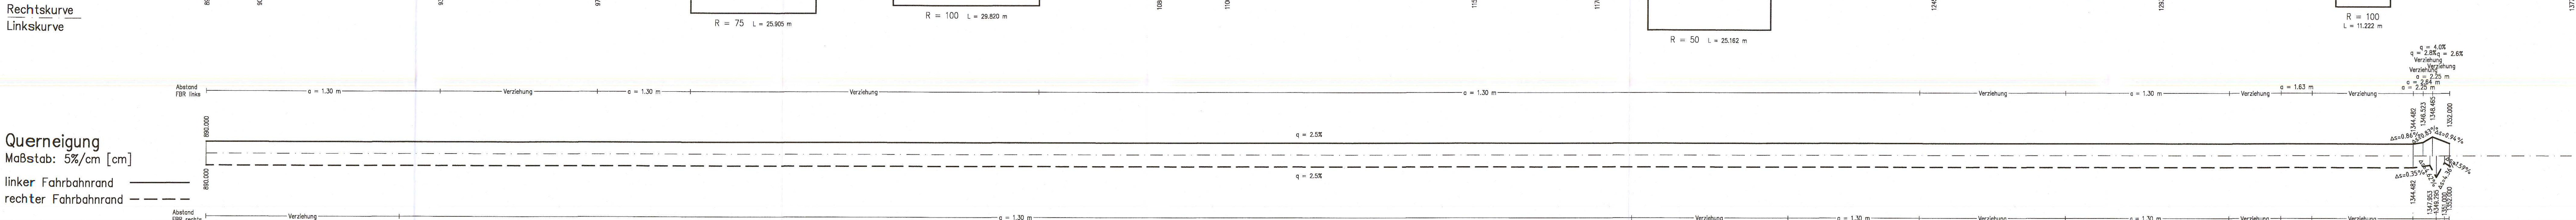


Krümmung
Maßstab: 100/R [cm]

Querneigung
Maßstab: 5%/cm [cm]

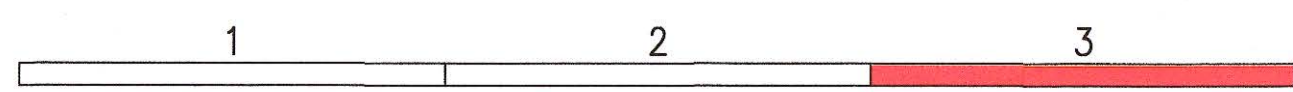

ZEICHENERKLÄRUNG

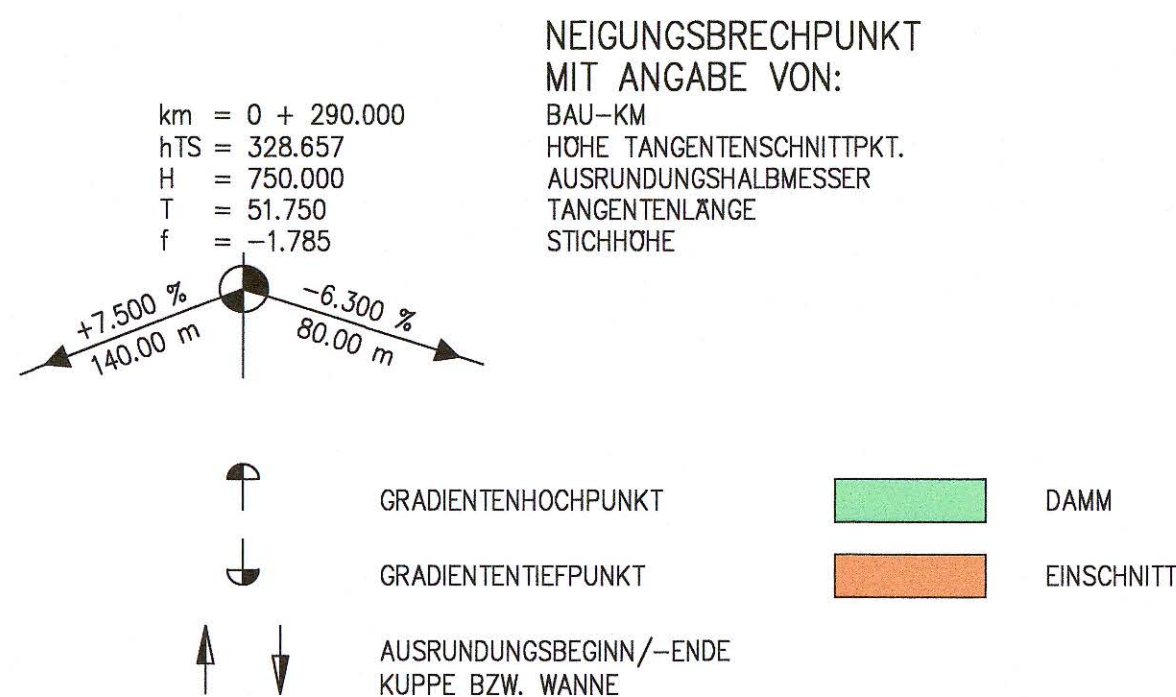

VERMESSUNGSANGABEN	
LAGEBEZUG:	ETRS89
HOHENBEZUG:	DHHN2016

Entwurfsbearbeitung:	Ingenieurgesellschaft BONK + HERRMANN Ingenieurgesellschaft Wehlener Straße 46, 01275 Dresden Tel: 0351 25 808 0 Fax: 0351 25 808 18 www.bonk-herrmann.de info@bonk-herrmann.de	Bearbeitet: 03/2022 Gezeichnet: 03/2022 Geprüft: 31.03.2022 Projekt-Nr.: V07/2016
----------------------	---	--

Strassenbaubehörde:	Freistaat Sachsen Landesamt für Strassenbau und Verkehr Niederlassung Meißen Heinrich-Helene-Str. 23c 01662 Meißen	Bearbeitet: 21.04.2022 Geprüft: 17.05.22 07. JULI 2022
---------------------	--	--

FESTSTELLUNGSENTWURF / 1. TEKTUR

Landesamt für Strassenbau und Verkehr	Freistaat Sachsen	Unterlage / Blatt-Nr.: 6.4/3 HOHENPLAN ABSCHNITT POLENZER WEG BAU-KM 0+901 BIS 1+352 Maßstab: 1:500 / 1:250
---------------------------------------	-------------------	---

S 177 - AUSBAU IN MEISSEN
ABSCHNITT 1.1 PLOSSENAUFSTIEG
ORTLICHE UMLEITUNGSSTRECKE STADTEINWARTS

Aufgestellt:
Landesamt für Strassenbau und Verkehr
N. Meßen
08. JULI 2022
Meißen, den