

ZEICHENERKLÄRUNG ENTWASSERUNG

DN 350/525 = SAMMELLEITUNG 350/525mm, NEIGUNG 2% AUF 40m
40m 2%

ROHRLEITUNG RECHTS --- SCHACHT
ROHRLEITUNG MITTE --- NEIGUNGSWECHSEL
ROHRLEITUNG LINKS --- WECHSEL DN BZW. DN UND NEIGUNG

D = SCHACHTDECKEL
RSE = ROHRSOLE SAMMELLEITUNG EINLAUF
RSA = ROHRSOLE SAMMELLEITUNG AUSLAUF
S = SCHACHTSOLE

SCHACHT RECHTS
SCHACHT MITTE
SCHACHT LINKS


ZEICHENERKLÄRUNG

NEIGUNGSBRECHPUNKT MIT ANGABE VON:
BAU-KM
HOHE TANGENTENSCHNITTPKT.
AUSRUNDUNGSHALBMESSE
TANGENTENLÄNGE
STICHHOHE

km = 0 + 290.000
TS = 328.657
H = 750.000
T = 51.750
f = -1.785

GRADIENTENHOCHPUNKT
GRADIENTENTIEFPUNKT
AUSRUNDUNGSBEGINN/-ENDE
KUPPE BZW. WANNE

DAMM
EINSCHNITT
GRUNDWASSERSTAND

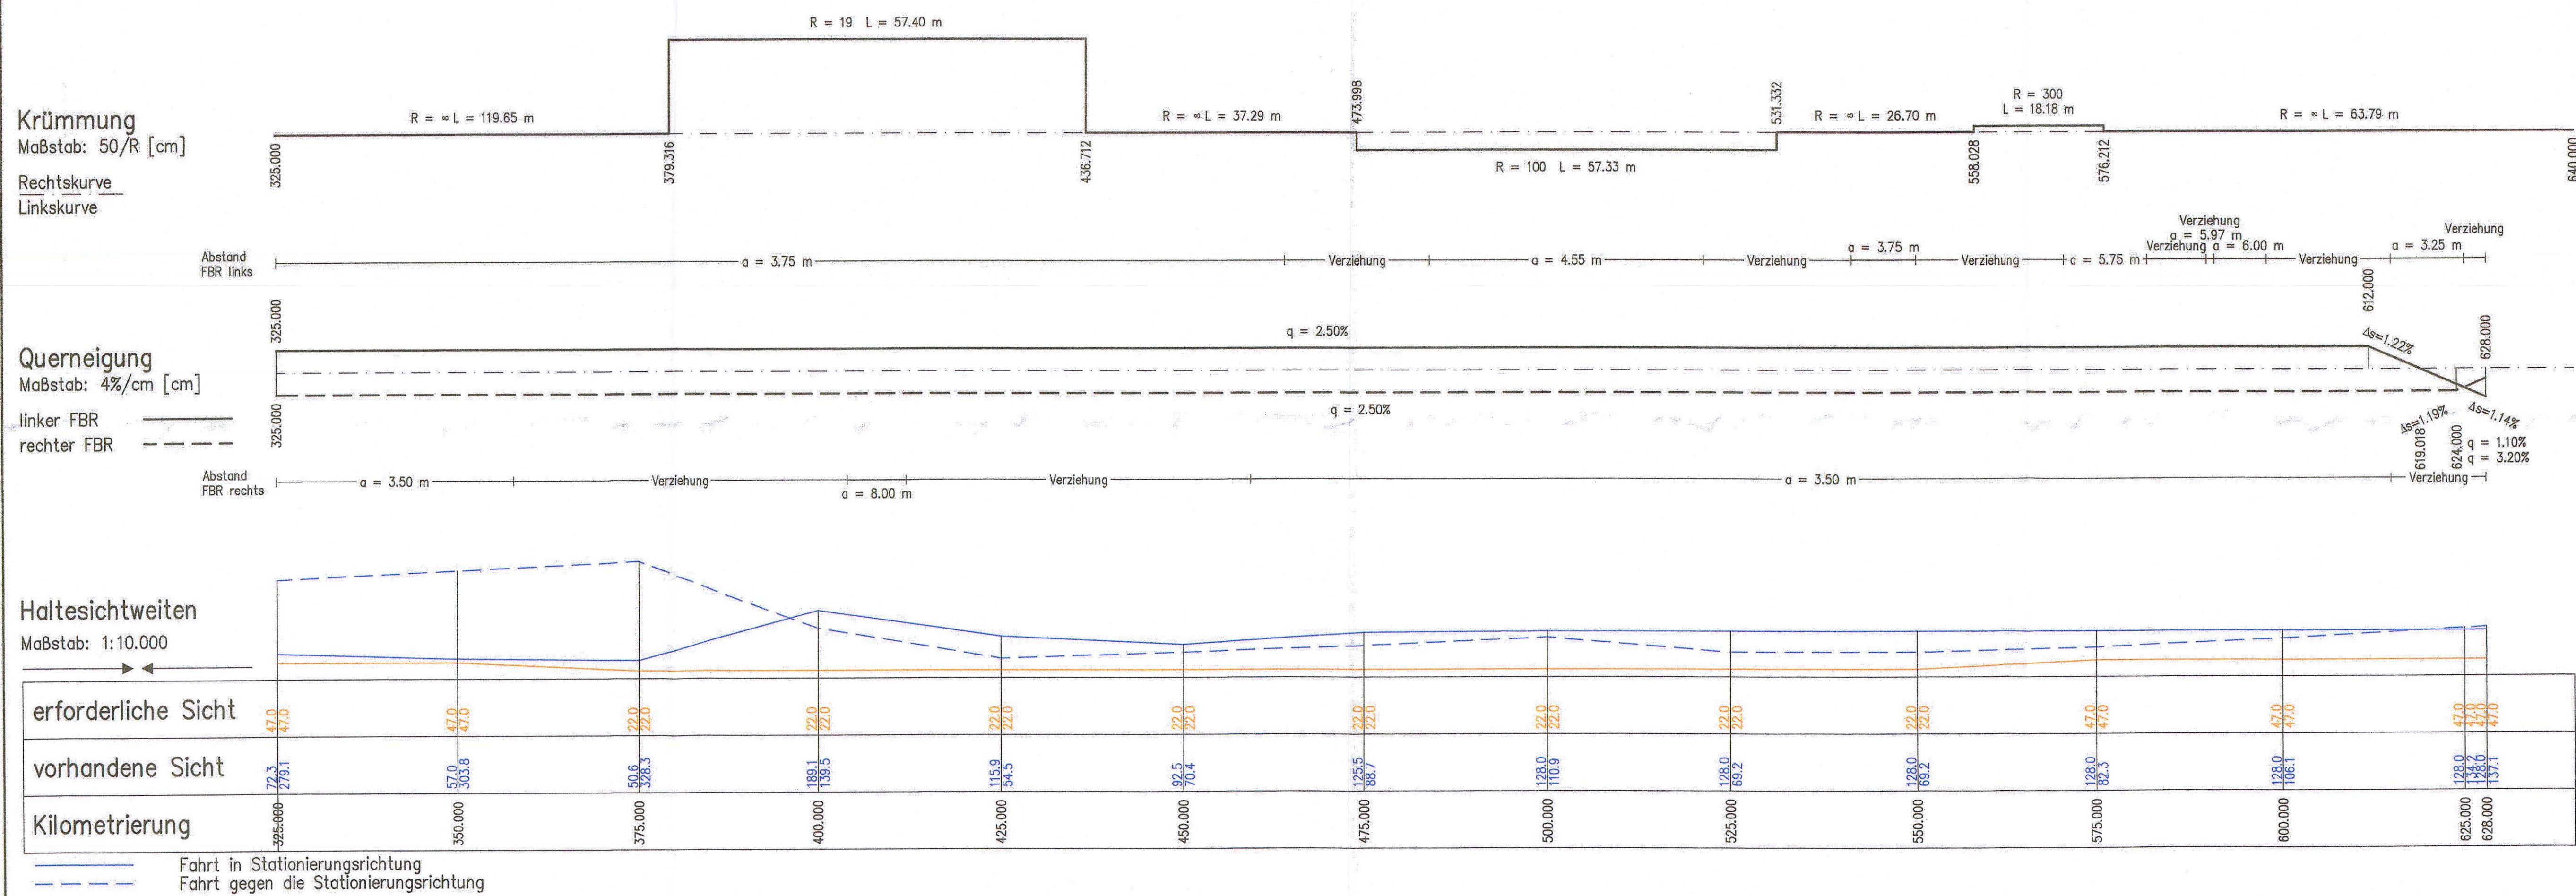

VERMESSUNGSANGABEN	
LAGEBEZUG: RD 83	HOHENBEZUG: DHHN 92
Entwurfsbearbeitung: IBH INGENIEURGESELLSCHAFT BONK+HERRMANN MBH Wehlener Straße 46, 01279 Dresden Tel.: 0351 - 25 80 80 Fax: 0351 - 25 80 818 E-Mail: Bonk_Herrmann@t-online.de	Bearbeitet: 05/2016 Dölling Gezeichnet: 05/2016 Dölling Geprüft: 07.07.2016 Projekt-Nr.: V22/2009-IG
LANDESAMT FÜR STRASSENBAU UND VERKEHR	
Niederlassung Meißen Heinrich-Heine-Str. 23c 01662 Meißen	Tel.: 03521 - 7189 0 Fax: 03521 - 7189 1999 E-Mail: Poststelle.NL-Meißen@lsauv.sachsen.de
Geprüft: 02.08.16 03.08.16 Projekt-Nr.:	
Nr.	Art der Änderung
Datum	Zeichen

FESTSTELLUNGSENTWURF	
LANDESAMT FÜR STRASSENBAU UND VERKEHR	Freistaat SACHSEN
S 177/ Pmo - Wiedruff/ NK 4846003, Stat. 0.025-NK 4846003, Stat. 0.652	Unterlage / Blatt-Nr.: 6.1/2
PROJIS-Nr.: 23090002	BAU-KM 0-325.000 - 0+640.000
Maßstab: 1:500/ 100	
S 177 - AUSBAU IN MEISSEN, ABSCHNITT 1.1 PLOSSENAUFSTIEG	
Aufgestellt: Landesamt für Straßenbau und Verkehr, N. Meißen 1. AUG. 2016 Holger Wohmann Niederlassungsleiter	