


Entwässerungsleitung	DN200														
Entwässerungshöhen	78.3m 18.0%														
Gradientenhöhe	156.381	156.903	156.987	157.607	158.137	158.598	159.137	160.117	161.097	161.798	162.062	162.462	162.777	162.925	163.242

* Bau-km entlang Achse 3 (Gartenweg/Behelfsstraße)

Krümmung
Maßstab: 50/R [cm]
Rechtskurve
Linkskurve

Querneigung
Maßstab: 10%/cm [cm]
linker Fahrbahnrand
rechter Fahrbahnrand

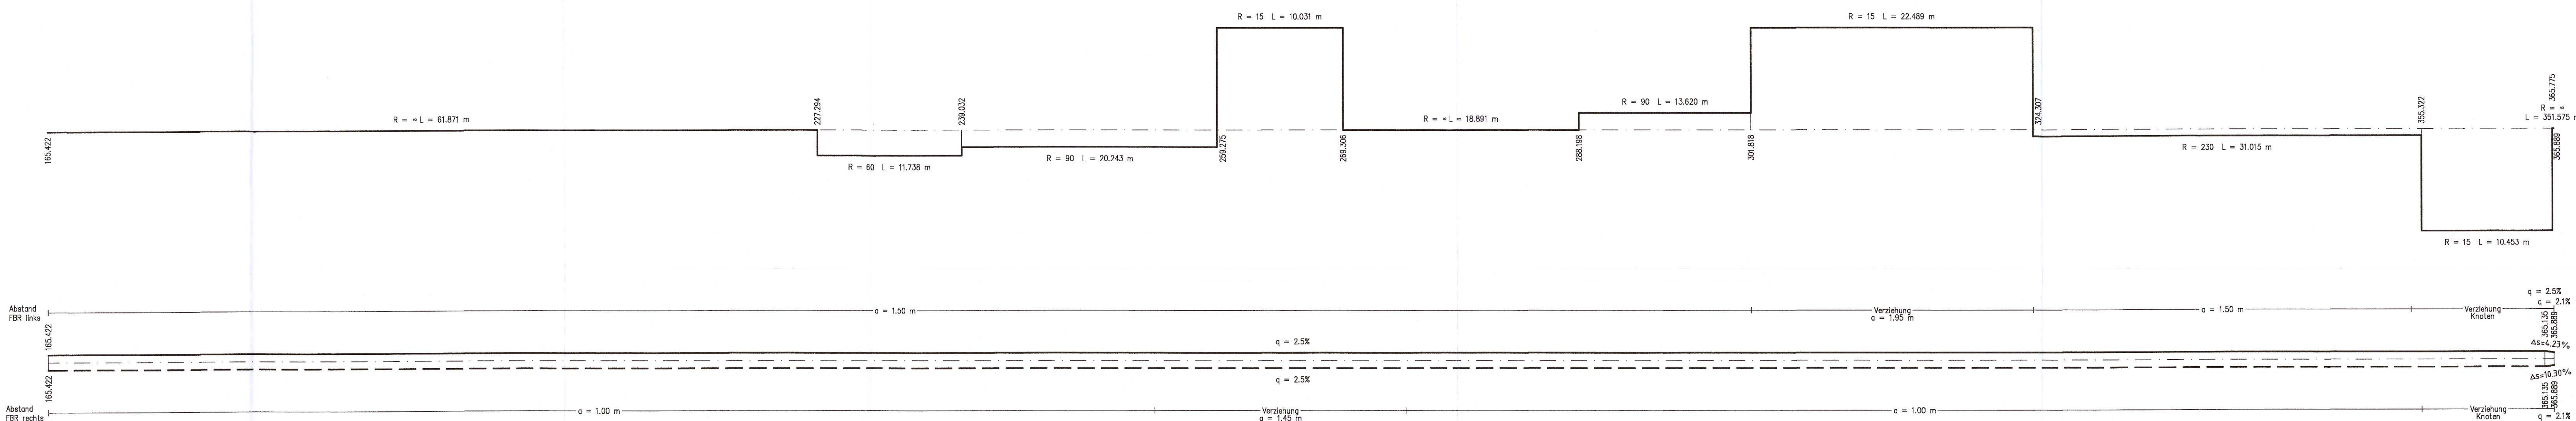

ZEICHENERKLÄRUNG ENTWASSERUNG

DN 200
40.0m 2.0%
= SAMMELLEITUNG 200mm, NEIGUNG 2% AUF 40m

ROHRLEITUNG RECHTS
ROHRLEITUNG MITTE
ROHRLEITUNG LINKS


D
SE
SA
S

SCHACHT
SCHACHT
SCHACHT

RECHTS
MITTE
LINKS

ZEICHENERKLÄRUNG

NEIGUNGSBRECHPUNKT
MIT ANGABE VON:
BAU-KM
HÖHE
TANGENTENSCHNITTPKT.
AUSRUNDUNGSHALBMESSE
TANGENTENLÄNGE
STICHHÖHE

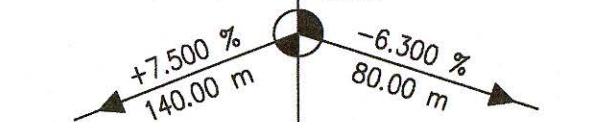

GRADIENTENHOCHPUNKT
GRADIENTENTIEFPUNKT
AUSRUNDUNGSBEGINN/-ENDE
KUPPE BZW. WANNE

DAMM
EINSCHNITT

1 2 3 4 5 6

VERMESSUNGSANGABEN

LAGEBEZUG: ETRS89 HOHENBEZUG: DHHN2016

Entwurf: 03/2022 Dölling

Gezeichnet: 03/2022 Dölling

Geprüft: 31.03.2022

Projekt-Nr.: V07/2016

Freistaat Sachsen
Landesamt für Strassenbau und Verkehr
Niederlassung Meißen
Heinrich-Heine-Str. 23c
01662 Meißen

Freistaat Sachsen
Landesamt für Strassenbau und Verkehr
Niederlassung Meißen
Heinrich-Heine-Str. 23c
01662 Meißen

Geprüft: 07. JULI 2022

Gezeichnet: 07. JULI 2022



