



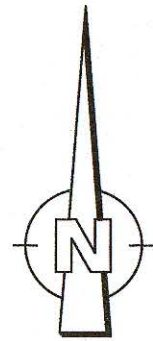


"MEISSNER TRIEBISCHTALER"

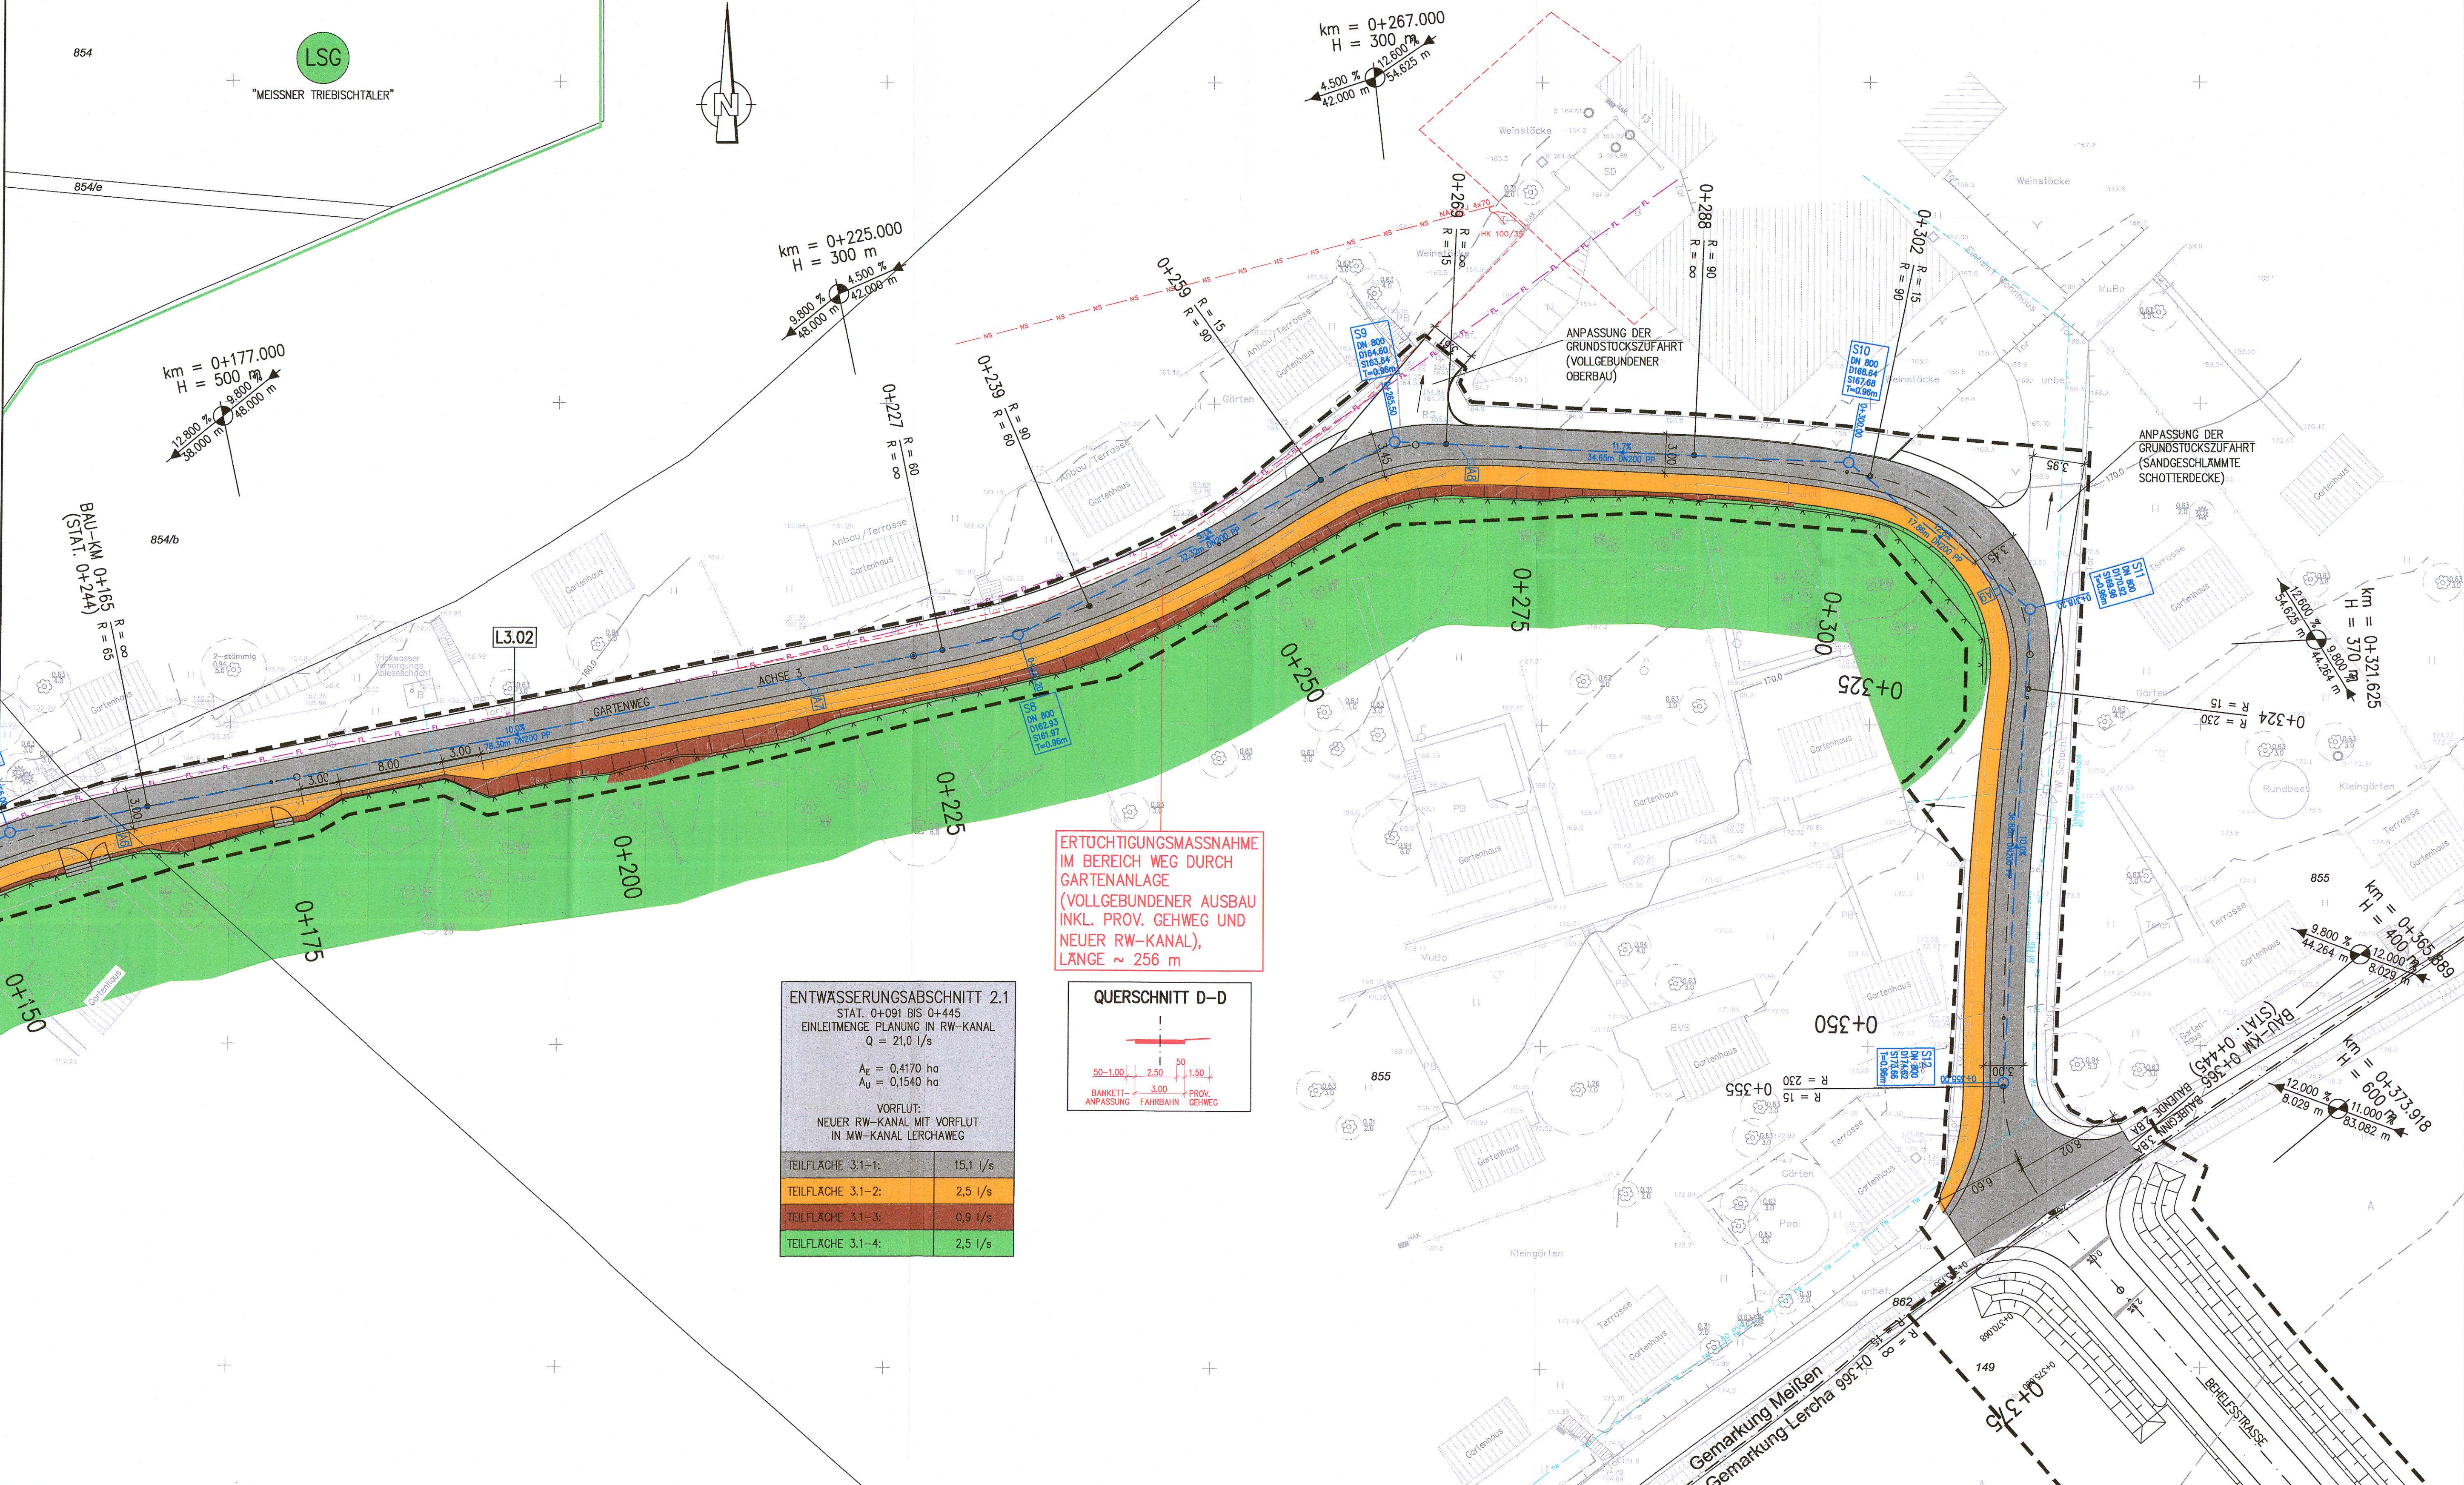

M 1:250



ERTÜCHTIGUNGSMASSNAHME
IM BEREICH WEG DURCH
GARTENANLAGE
(VOLLGEBUNDENER AUSBAU
INKL. PROV. GEHWEG UND
NEUER RW-KANAL),
LÄNGE ~ 256 m

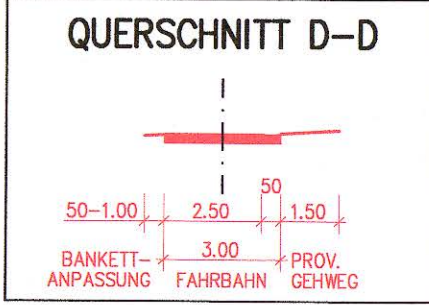


ENTWÄSSERUNGSABSCHNITT 2.1	
STAT. 0+091 BIS 0+445	
EINLEITMENGE PLANUNG IN RW-KANAL	
Q = 21,0 l/s	
A _E = 0,4170 ha	
A _U = 0,1540 ha	
VORFLUT: NEUER RW-KANAL MIT VORFLUT IN MW-KANAL LERCHAWEG	
TEILFLÄCHE 3.1-1:	15,1 l/s
TEILFLÄCHE 3.1-2:	2,5 l/s
TEILFLÄCHE 3.1-3:	0,9 l/s
TEILFLÄCHE 3.1-4:	2,5 l/s

ZEICHENERKLÄRUNG

PLANUNG

	BANKETT (SD) - 0.50-1.00m
	FAHRBAHN (ASPHALT) - 2.50m
	MULDE (KP) - 0.50m
	GEHWEG (SD) - 1.50m

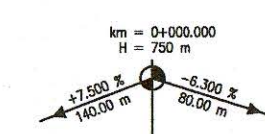

NEIGUNGSBRECHPUNKT MIT
ANGABE VON BAKILOMETER,
AUSRUNDUNGSHALBMESSE,
LÄNGSNEIGUNG UND ABSTAND ZUM
NÄCHSTEN NEIGUNGSBRECHPUNKT

FAHRBAHNQUERNEIGUNG

SCHUTZGEBIETE

LANDSCHAFTSSCHUTZGEBIET

LEITUNGSBESTAND

	NIEDERSpannungskABEL
	NS-HAUSANSCHLUSSKABEL (PRIVAT)
	TRINKWASSERLEITUNG
	TW-HAUSANSCHLUSSLEITUNG (PRIVAT)
	TELEKOMFREILEITUNG

DARSTELLUNG DES KOMPLETTEN LEITUNGSBESTANDES IM LEITUNGSPLAN (SIEHE UNTERLAGE 16).

1	2	3	4	5
---	---	---	---	---

VERMESSUNGSANGABEN

LAGEBEZUG: ETRS89 HÖHENBEZUG: DHHN2016

Entwurfsbearbeitung:

**INGENIEURGESELLSCHAFT
BONK+HERRMANN**
INGENIEURGESELLSCHAFT BONK+HERRMANN MBH
Wehlener Straße 46, 01279 Dresden

Bearbeitet: 03/2022 Dilling
Gezeichnet: 03/2022 Dilling
Geprüft: 31.03.2022
Projekt-Nr.: V07/2019

Strassenbaubehörde:

**FREISTAAT SACHSEN
LANDESAMT FÜR STRASSENBAU UND VERKEHR**
Niederlassung Meißen
Heinrich-Heine-Str. 23c
01662 Meißen
Tel.: 03521 - 7189 0
Fax: 03521 - 7189 1999
E-Mail: Poststelle.NL-Meißen@
lasuv.sachsen.de

Bearbeitet: 07. JULI 2022 J. N.
Fr. Pradt, SB Planung
Geprüft: 17.05.22
Dr. Ing. habil. Hans-Joachim
Hampach
Leitung des Straßenbaus

Nr.	Art der Änderung	Datum	Zeichen

FESTSTELLUNGSENTWURF / 1. TEKTUR

LANDESAMT FÜR STRASSENBAU UND VERKEHR	FREISTAAT SACHSEN	Unterlage / Blatt-Nr.: 8.3/3 ENTWÄSSERUNGSPLAN ABSCHNITT 2 - GARTENWEG STAT. 0+244 BIS 0+445 Maßstab: 1:250
S 177 / Pflanz - Wilsdruff / NK 4846003, Stat. 0.025-NK 4846003, Stat. 0.652 PROJIS-Nr.: 2309002 / Maßstab-Nr. M 0000 1676		

S 177 - AUSBAU IN MEISSEN
ABSCHNITT 1.1 PLOSSENAUFSTIEG
ORTLICHE UMLEITUNGSSTRECKE STADTAUSWÄRTS

Aufgestellt:
Landesamt für Straßenbau und Verkehr
NL Meißen
08. JULI 2022
Meißen, den
Holger Wahnemann
Niederlassungsleiter