


R 4522763,521
H 5686776,269

R 4522900,647
H 5687122,611

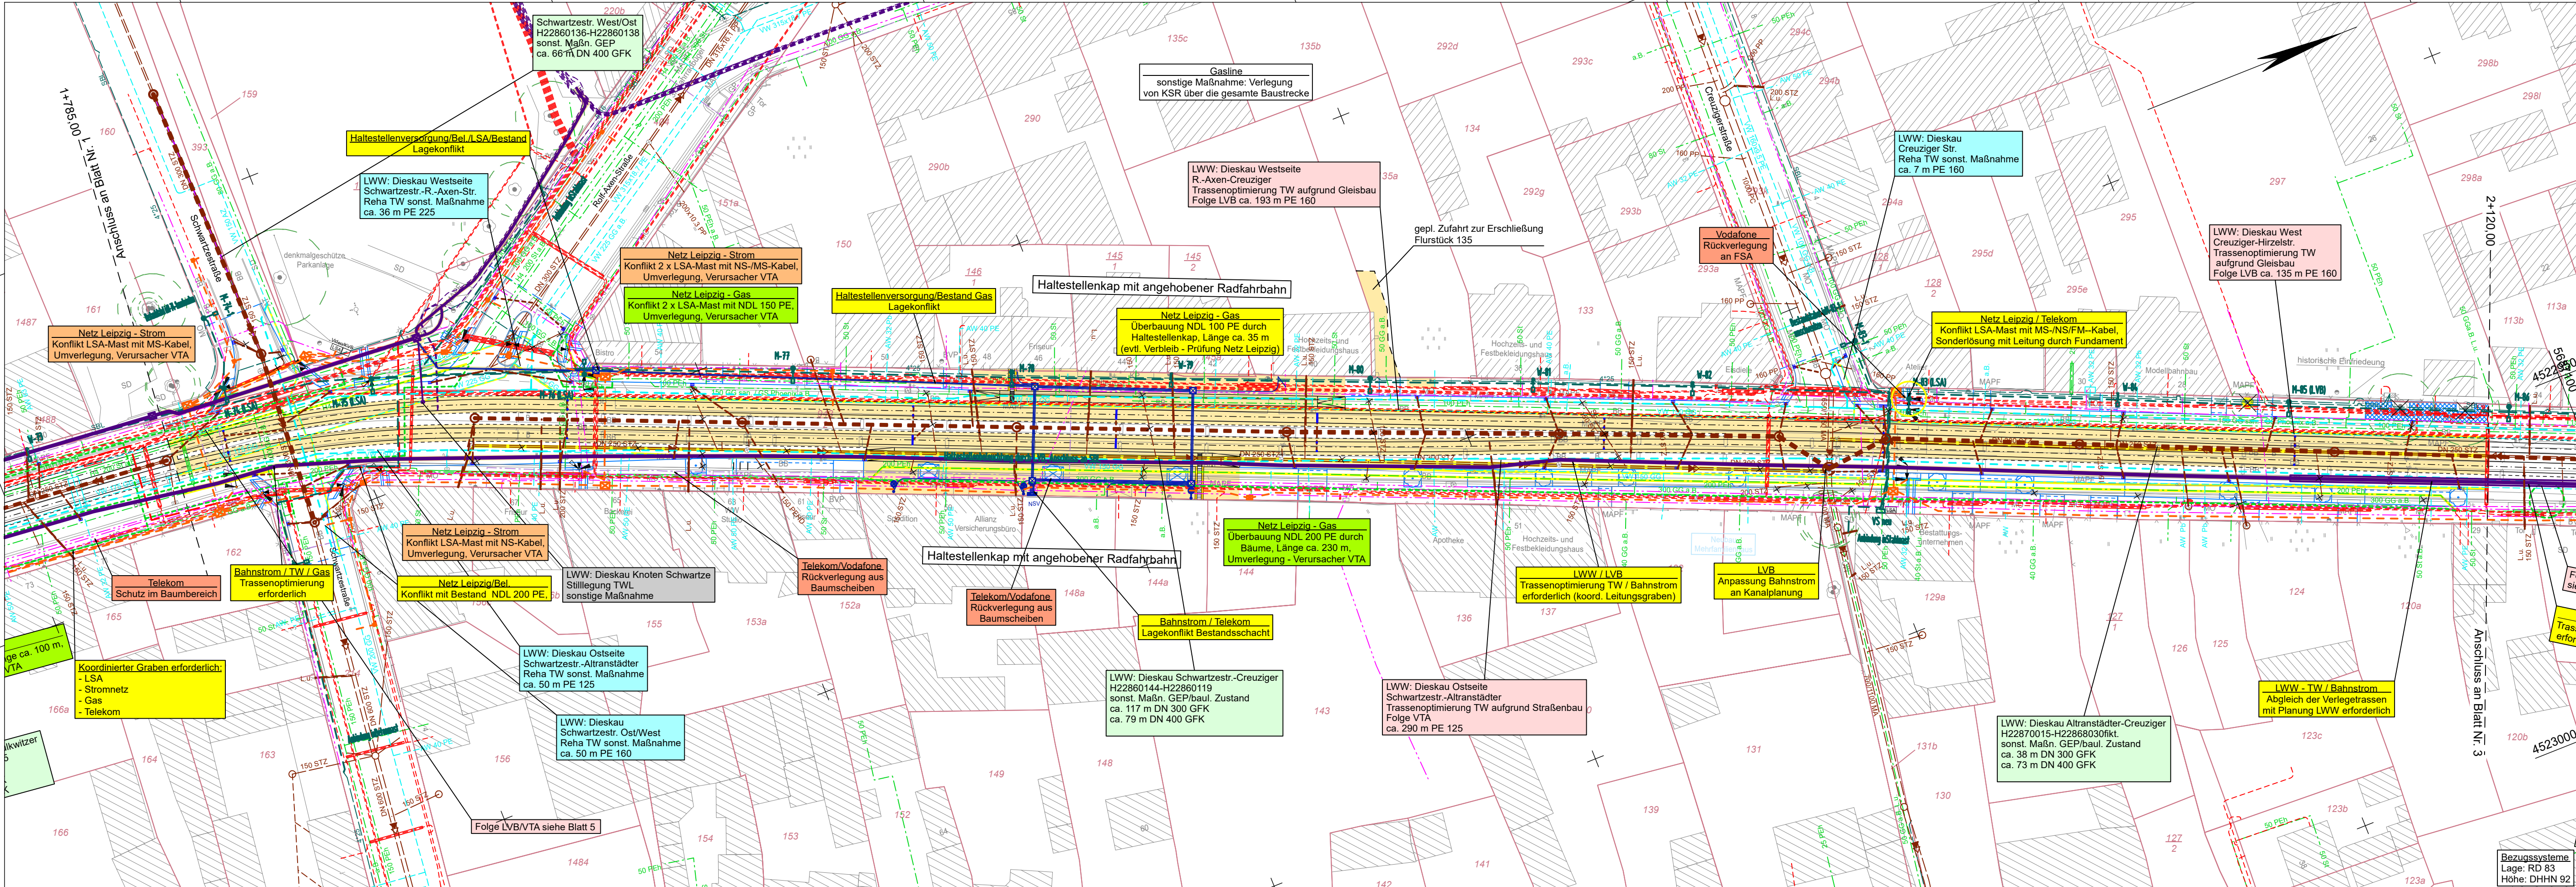

R 4522882,997
H 5686728,965

R 4523020,123
H 5687075,307

Zeichenerklärung

Versorgungsleitungen

- Eit — Eit-Kabel
- 200 St — Gasleitung
- 80 KMR — Fernwärmeleitung
- — Bahnstromkabel
- F — Fernmeldekabel
- — Fernmeldekabel
- VW 200 GGG — Trinkwasserleitung
- DN 250 — Mischwasserkanal
- DN 250 — Mischwasserkanal
- SBL — Straßenbeleuchtung
- LSA — LSA-Koordinierungskabel

Anmerkung: Grau dargestellte Leitungen sind außer Betrieb.

Der dargestellte Leitungsbestand wurde entsprechend der Angaben der einzelnen Versorgungsunternehmen eingetragen.

geplante Versorgungsleitungen

- — Gasleitung
- — Eit-Kabel
- — Straßenbeleuchtung
- — LSA-Verrohrung
- — Leerrohr DN 110
- VW 200 GGG — Trinkwasserleitung
- DN 250 — Mischwasserkanal
- — Fahrleitung
- — Bahnstromkabel
- — Weichensteuerung / -heizung
- — Haltestellenversorgung

Versorgungsträger

- Netz Leipzig GmbH
- Netz Leipzig GmbH
- Netz Leipzig GmbH
- Leipziger Verkehrsbetriebe (LVB) GmbH
- Deutsche Telekom
- HL komm / GDMcom / Vodafone
- Kommunale Wasserwerke Leipzig GmbH
- Kommunale Wasserwerke Leipzig GmbH
- fremder Eigentümer
- Verkehrs- und Tiefbauamt Leipzig, SG 66.73
- Verkehrs- und Tiefbauamt Leipzig, SG 66.71

Versorgungsträger

- Netz Leipzig GmbH
- Netz Leipzig GmbH
- Verkehrs- und Tiefbauamt Leipzig, SG 66.73
- Verkehrs- und Tiefbauamt Leipzig, SG 66.71
- HL komm Telekommunikations GmbH
- Kommunale Wasserwerke Leipzig GmbH
- Kommunale Wasserwerke Leipzig GmbH
- Leipziger Verkehrsbetriebe (LVB) GmbH
- Leipziger Verkehrsbetriebe (LVB) GmbH
- Leipziger Verkehrsbetriebe (LVB) GmbH
- Leipziger Verkehrsbetriebe (LVB) GmbH

Blatt 1 2 3

C_16_1_02_0_4_1_220810_LeitgPL

Nr.	Art der Änderung	Datum	Name

Planungsgrundlage: Entwurfsvermessung von TRIGIS GmbH von 11/2020
Lagebezug: RD 83 Höhenbezug: DHHN 92

IBV	Datum	Name	Zeichen
Ingenieurbüro für Verkehrsanlagen GmbH	08/2022	Steinert	
gezeichnet	08/2022	Heimer	
geprüft	08/2022	Reischke	
Auftragnehmer: Niederlassung Sachsen, Büro Leipzig Ludwig-Erhard-Straße 55a, 04103 Leipzig	Blattgröße: 116,0x29,7 (0,345 m²)	Projekt-Nr.: 00/00	

Leipziger Verkehrsbetriebe (LVB) GmbH
Georgiring 3
04103 Leipzig

Umgestaltung Dieskaustraße zwischen Kulkwitzer Straße und Antonienstraße (P-Nr. 90095)

Genehmigungsplanung	koordinierter Leitungsplan	Maßstab: 1:500
abschnitt:	Bau-km 1+1785,00 bis 2+120,00	Unterlage: C 16.1 - 02

Leipziger Verkehrsbetriebe (LVB) GmbH
Postfach 10 09 10
04009 Leipzig

gesehen: Leipzig, den:

genehmigt: Leipzig, den: