


Anschluss: siehe Straßenplanung Abschnitt 4

Freistaat Sachsen
Landkreis Bautzen
Gemeinde Spreetal
Gemarkung Neustadt
Flur 1

BÜ 13.4
km 13.492

Neubau BÜ-Belag:
ponti-STRAIL
Innenplatten (8 x 1,20 m ± 9,60 m)
Außenplatten, beidseitig je
(8 x 1,20 m ± 9,60 m) mit Bord
Breite gesamt neu: 9,60 m

Standplatz für Signal S3 herstellen
(1500 x 1200 x 400 mm)
4 Rahmenelemente mit Geländer,
Standplatz mit trittfestem, wasser-
durchlässigem Randwegmaterial
auffüllen und verdichten

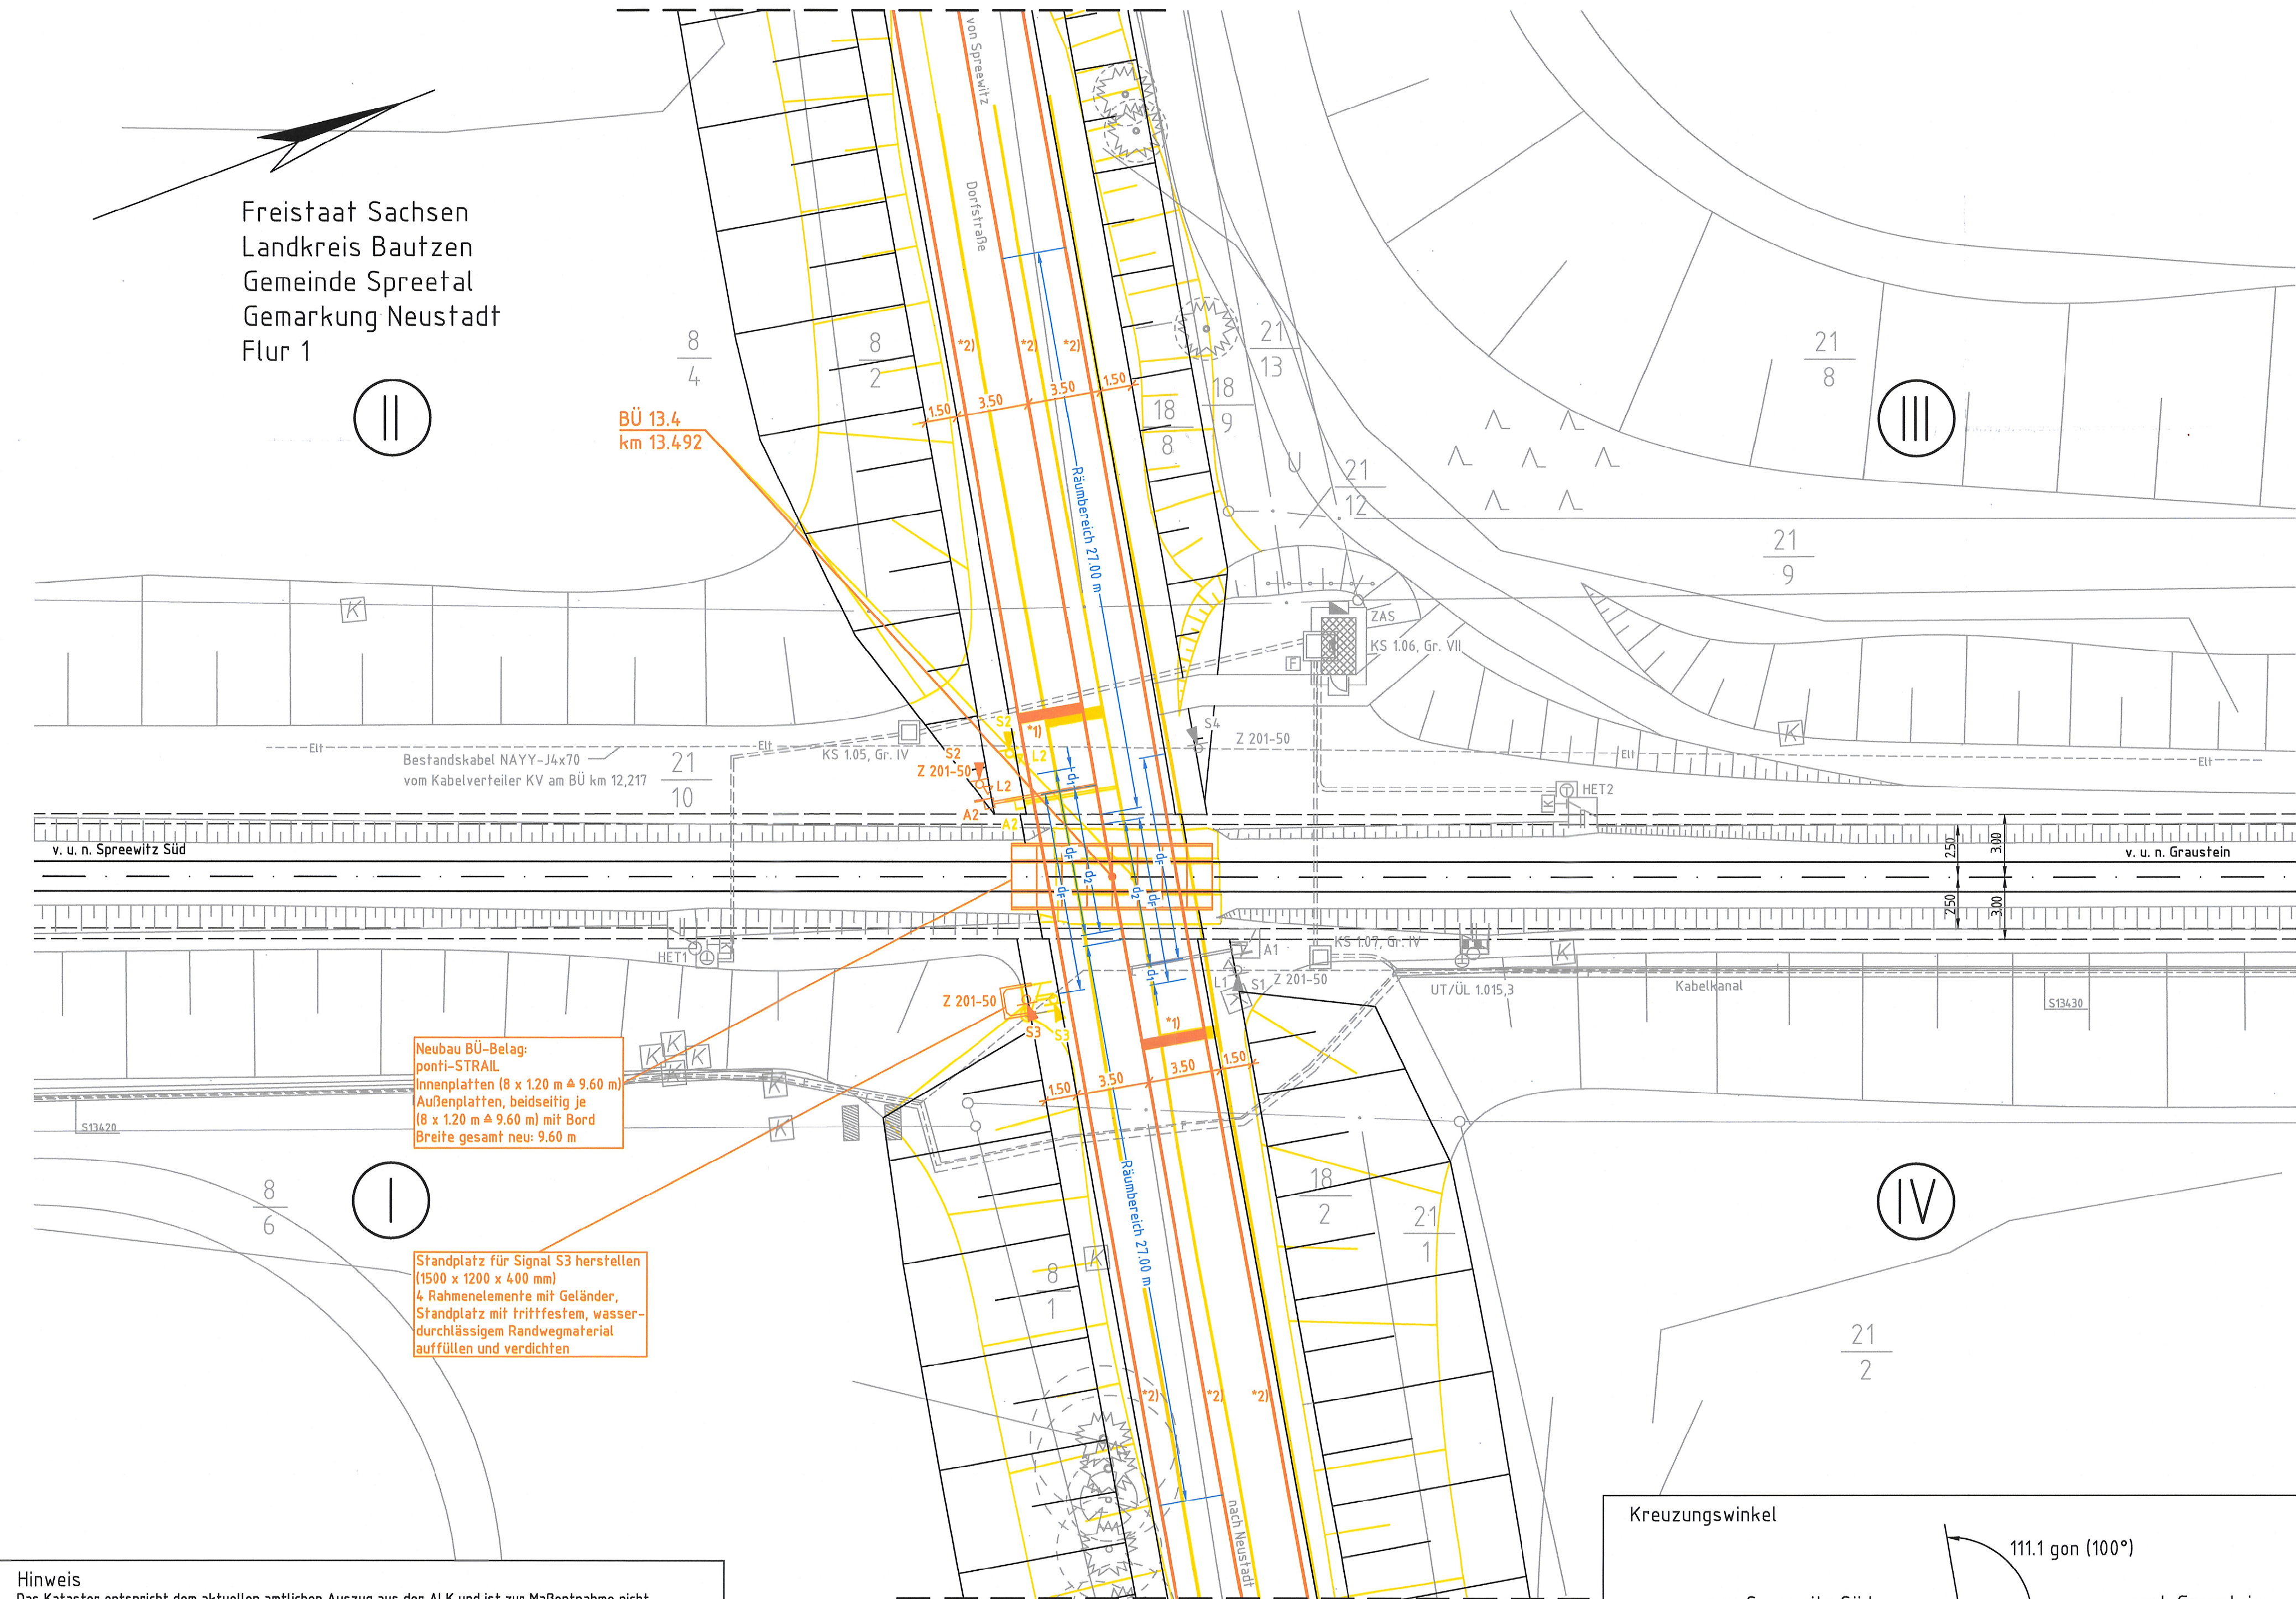

Hinweis
Das Kataster entspricht dem aktuellen amtlichen Auszug aus der ALK und ist zur Maßentnahme nicht
geeignet. Aktualität und Lagegenauigkeit sind nicht bekannt.

Anschluss: siehe Straßenplanung Abschnitt 4

Kreuzungswinkel

von Spreewitz Süd

nach Graustein

111.1 gon (100°)

Klassifizierung der Straße:		Kommunale Straße		*1) Haltlinie Z 294 nach VzKat	
Neigung der Straße:				*2) Fahrstreifen- und Fahrbahnbegrenzung	
Zulässige Geschwindigkeit der Straße v(stm):		70 km/h		Z 295 nach VzKat	
Minimale Räumgeschwindigkeit v(stf):		10 km/h			
Fahrbahnbefestigung:		Asphalt			
Streckenhöchstgeschwindigkeit:		100 km/h			
Geplante Sicherungsart:		RBÜT LZH-ÜS			

Antrieb oder Licht- zeichen	Abstände vom		Fußgängerakustik	Schutzring	Anzahl Andreaskreuze	Kontrastblende Ø Signal- gebühre	Pfeilmasken	VZ	Schranken- baumlänge	Sperrlänge b-Höl	Schranken- einrichtung	Schranken- baumart	Auslegerlänge Straßensignal	Sperrstrecken				
	X)	XX)												d ₁	d ₂	d ₃	d _{4K}	d _{5K}
	(m)	(m)	(m)			(mm)			(m)	(mm)		○ □	(m)	(m)	(m)	(m)	(m)	(m)
A1	3,45	1,75	1,75						5,00	5250	SPK6-6	X		1,00				
A2	3,50	1,65	1,65						5,00	5150	SPK6-6	X		1,00				
S1	4,45	1,60	1,60	X	1	X	2000								7,00	8,00		
S2	4,45	1,95	1,95	X	1	X	2000								7,00	8,00		
S3	5,90	1,57	1,57		1	X	2000									9,55		
S4	6,16	1,63	1,63		1	X	2000									9,80		

1) Sockel- bzw. Mastmitte und nächste Gleisachse (rechtwinklig zum Gleis)
2) Sockel- bzw. Mastmitte und Fahrbahnkante (rechtwinklig zur Straßenachse)
3) Sockel- bzw. Mastmitte und Fußwegkante (rechtwinklig zur Straßenachse)
4) legend
5) SP 200 LED

Kabelschacht	Abstände (m) zwischen		Schachtaußenmaße (m) L x B	Steigleisen
	Gleisachse (parallel zur Straße)	Fahrbahnkante (rechtw. zur Fahrbahnachse)		
KS 1.05	6,90	4,85	1,00 x 1,10 (Gr. IV)	x
KS 1.06	11,00	8,20	1,40 x 1,65 (Gr. VII)	x
KS 1.07	3,84	5,60	1,00 x 1,10 (Gr. IV)	x

X) Sockel bzw. Mastmitte und nächste Gleisachse (rechtwinklig zur Gleisachse)
XX) Sockel bzw. Mastmitte und Fahrbahnkante (rechtwinklig zur Straßenachse)

Legende

- Bestand (einschließlich DB-Kataster und Leitungsbestand)
 - Rückbau
 - Neubau
 - Planung Straße (nur nachrichtlich)
- HET
BÜ-Kennzeichentafel mit Taste HET
- Zeichen 201-50 (Andreaskreuz) und Lichtzeichen gelb-rot am Mast
- Zeichen 201-50 (Andreaskreuz) und Lichtzeichen gelb-rot und Fußgängerakustik am Mast
- elektr. Schranken-antrieb mit Schrankenbaum (rund) und Gegengewicht
- BÜ-Betonschaltheus mit Kabelschacht und Zähleranschlusssäule
- Kabelschacht
- Gleis- bzw. Straßenquerung mit Schächten
- Kabel in Trogkanal

Legende Markierung und Beschilderung

- Verkehrszeichen (Nummer nachstehend erläutert)
 - Z ... Verkehrszeichen Bestand
 - Z ... Verkehrszeichen Rückbau
 - Z ... Verkehrszeichen Neubau
- Z 201-50 Andreaskreuz (stehend)
- Schmalstrich
- *1) Haltlinie Z 294 nach VzKat
- *2) Fahrstreifen- und Fahrbahnbegrenzung Z 295 nach VzKat

Legende Leitungsbestand

- F ... Fernmeldekabel, DB Netz AG
 - L ... Lichtwellenleiterkabel Vodafone D2 GmbH
 - ELT ... Elektrotechnische Anlagen, DB Netz AG
- Die genaue Lage der eingetragenen oberirdischen und unterirdischen Leitungen und deren Tiefen sind nicht bekannt. Die Eintragung erfolgte auf Grundlage der Zuarbeit von Plänen der einzelnen Versorgungsträger.

FUCHS Ingenieurbüro für Verkehrsbau Neefestraße 88 09116 Chemnitz Tel. 0371 / 36 99 99 - 0 Fax 0371 / 36 99 99 - 11 info@ib-fuchs.com	Bearbeitet: 12/2016 Bauer Gezeichnet: 12/2016 Günther Geprüft: 12/2016 Hartmann Projekt-Nr.: 04-6261-16
--	--

Landratsamt Bautzen Straßen- und Tiefbauamt Bahnhofstraße 4 02625 Bautzen	Bearbeitet: Geprüft: Projekt-Nr.:
--	---

Nr.	Art der Änderung	Datum	Zeichen

FESTSTELLUNGSENTWURF

bautzen DER LANDKREIS	Unterlage 16 / Blatt-Nr.: 2 Kreuzungsplan BÜ 2 Bahnübergang DB Netz AG
K 9281 / Spreewitz - Neustadt / NK 4462 102 Stat. 0,000 - NK 4562 005 Stat. 7,729	Maßstab: 1:200
PROJIS-Nr.:	

Neu- und Ausbau des 2. Bauabschnittes der K 9281 einschließlich Brückenbauwerk über die Spreeaue

aufgestellt: Landratsamt Bautzen Straßen- und Tiefbauamt	Michael Reißig Amtsleiter
Bautzen, den 11. 11. 20	