Bauwerk 01
Brücke im Zuge der K 9281
über die Spree

Bau-km 0+646

KrW = 33,2 gon LW = 499,00 m
BzG = 10,60 m LH ≥ 4,50 m
MLC nach Einstufung (über Spreeradweg)

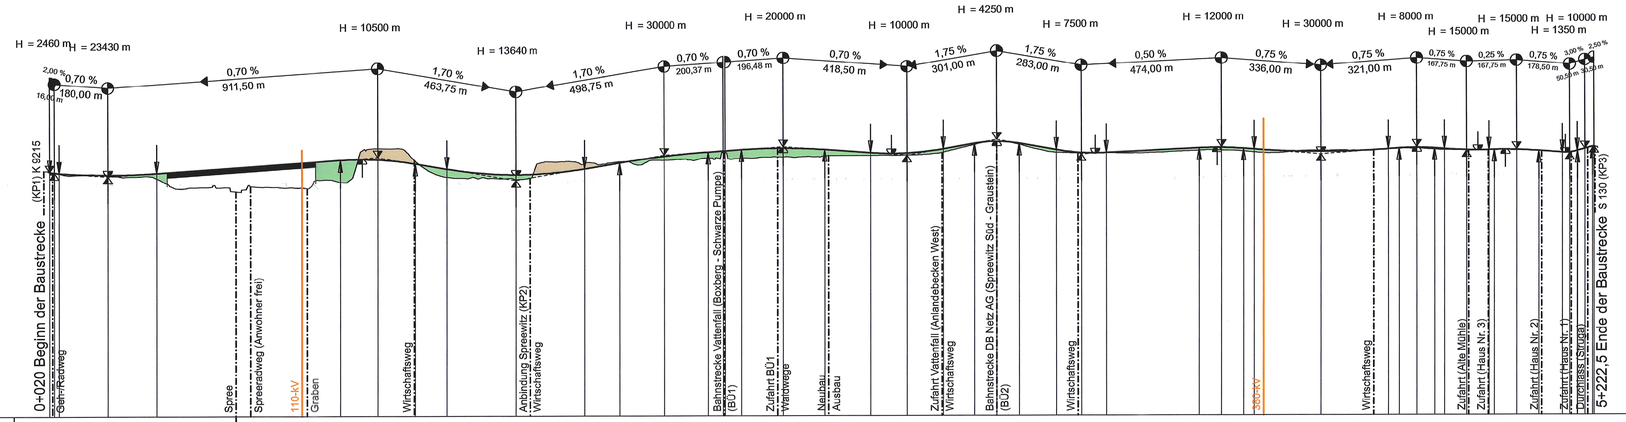

25,00 m ü. NHN

| | | |