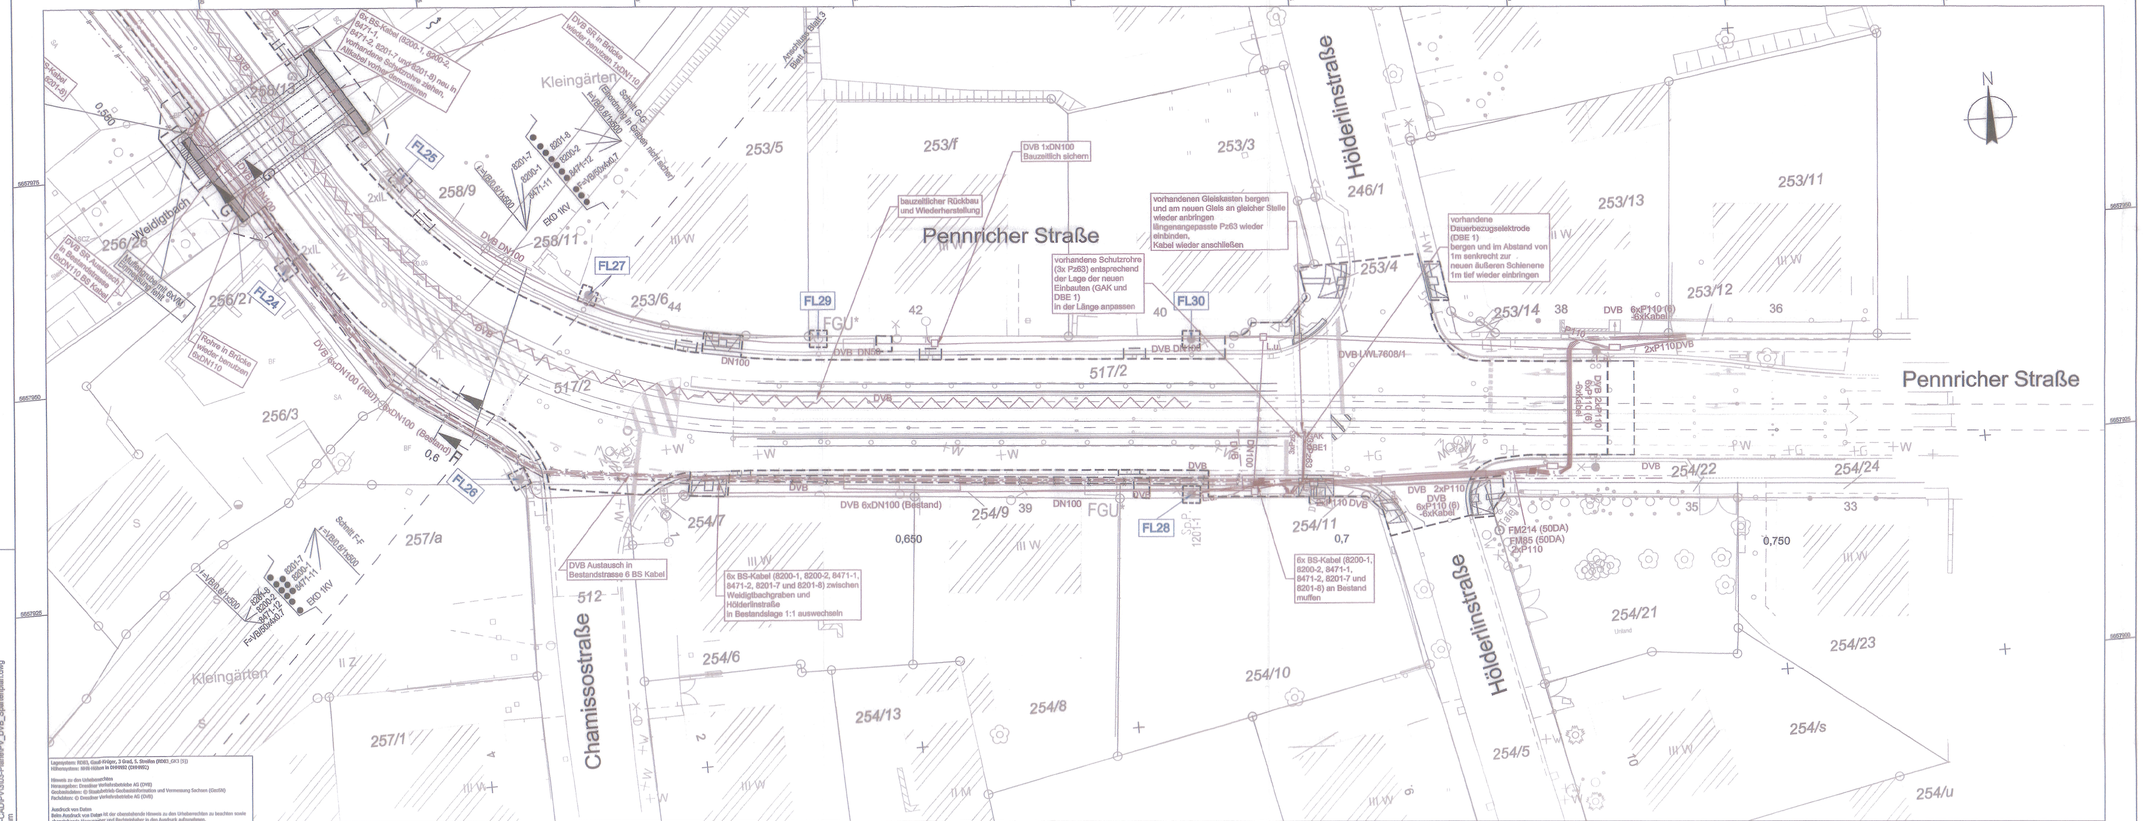
Pennricher Straße
Hölderlinstraße
Chamissostraße
Weidigbach
Kleingärten
FL24
FL25
FL26
FL27
FL28
FL29
FL30
DVB 6xDN100 (neu) + 2xDN100 (Bestand)
DVB 6xDN100 (Bestand)
DVB 1xDN100 Bauzeitlich sichern
bauzeitlicher Rückbau und Wiederherstellung
vorhandenen Gleiskasten bergen und am neuen Gleis an gleicher Stelle wieder anbringen längsnahtgepasste Pz63 wieder einbinden, Kabel wieder anschließen
vorhandene Schutzrohre (3x Pz63) entsprechend der Lage der neuen Einbauten (GAK und DBE 1) in der Länge anpassen
vorhandene Dauerbezugselektrode (DBE 1) bergen und im Abstand von 1m senkrecht zur neuen äußeren Schienene 1m tief wieder einbringen
6x BS-Kabel (8200-1, 8200-2, 8471-1, 8471-2, 8201-7 und 8201-8) zwischen Weidigbachgraben und Hölderlinstraße in Bestandslage 1:1 auswechseln
6x BS-Kabel (8200-1, 8200-2, 8471-1, 8471-2, 8201-7 und 8201-8) an Bestand muffen
DVB Austausch in Bestandstrasse 6 BS Kabel
DVB BS in Brücke weiter benutzen 6xDN100
Rohre in Brücke weiter benutzen 6xDN110
FM214 (50DA)
FM95 (50DA)
2xP110
2xP110 DVB
6xP110 (9) 6xKabel
2xP110 DVB
DVB LWL7608/1
DVB 1xP110 (9) 6xKabel
DVB 2xP110 DVB 6xP110 (9) 6xKabel
