


MA2416413-CAD-PV3003-Planer\_PV\_DVB\_Spartenplan.dwg  
1189x420mm

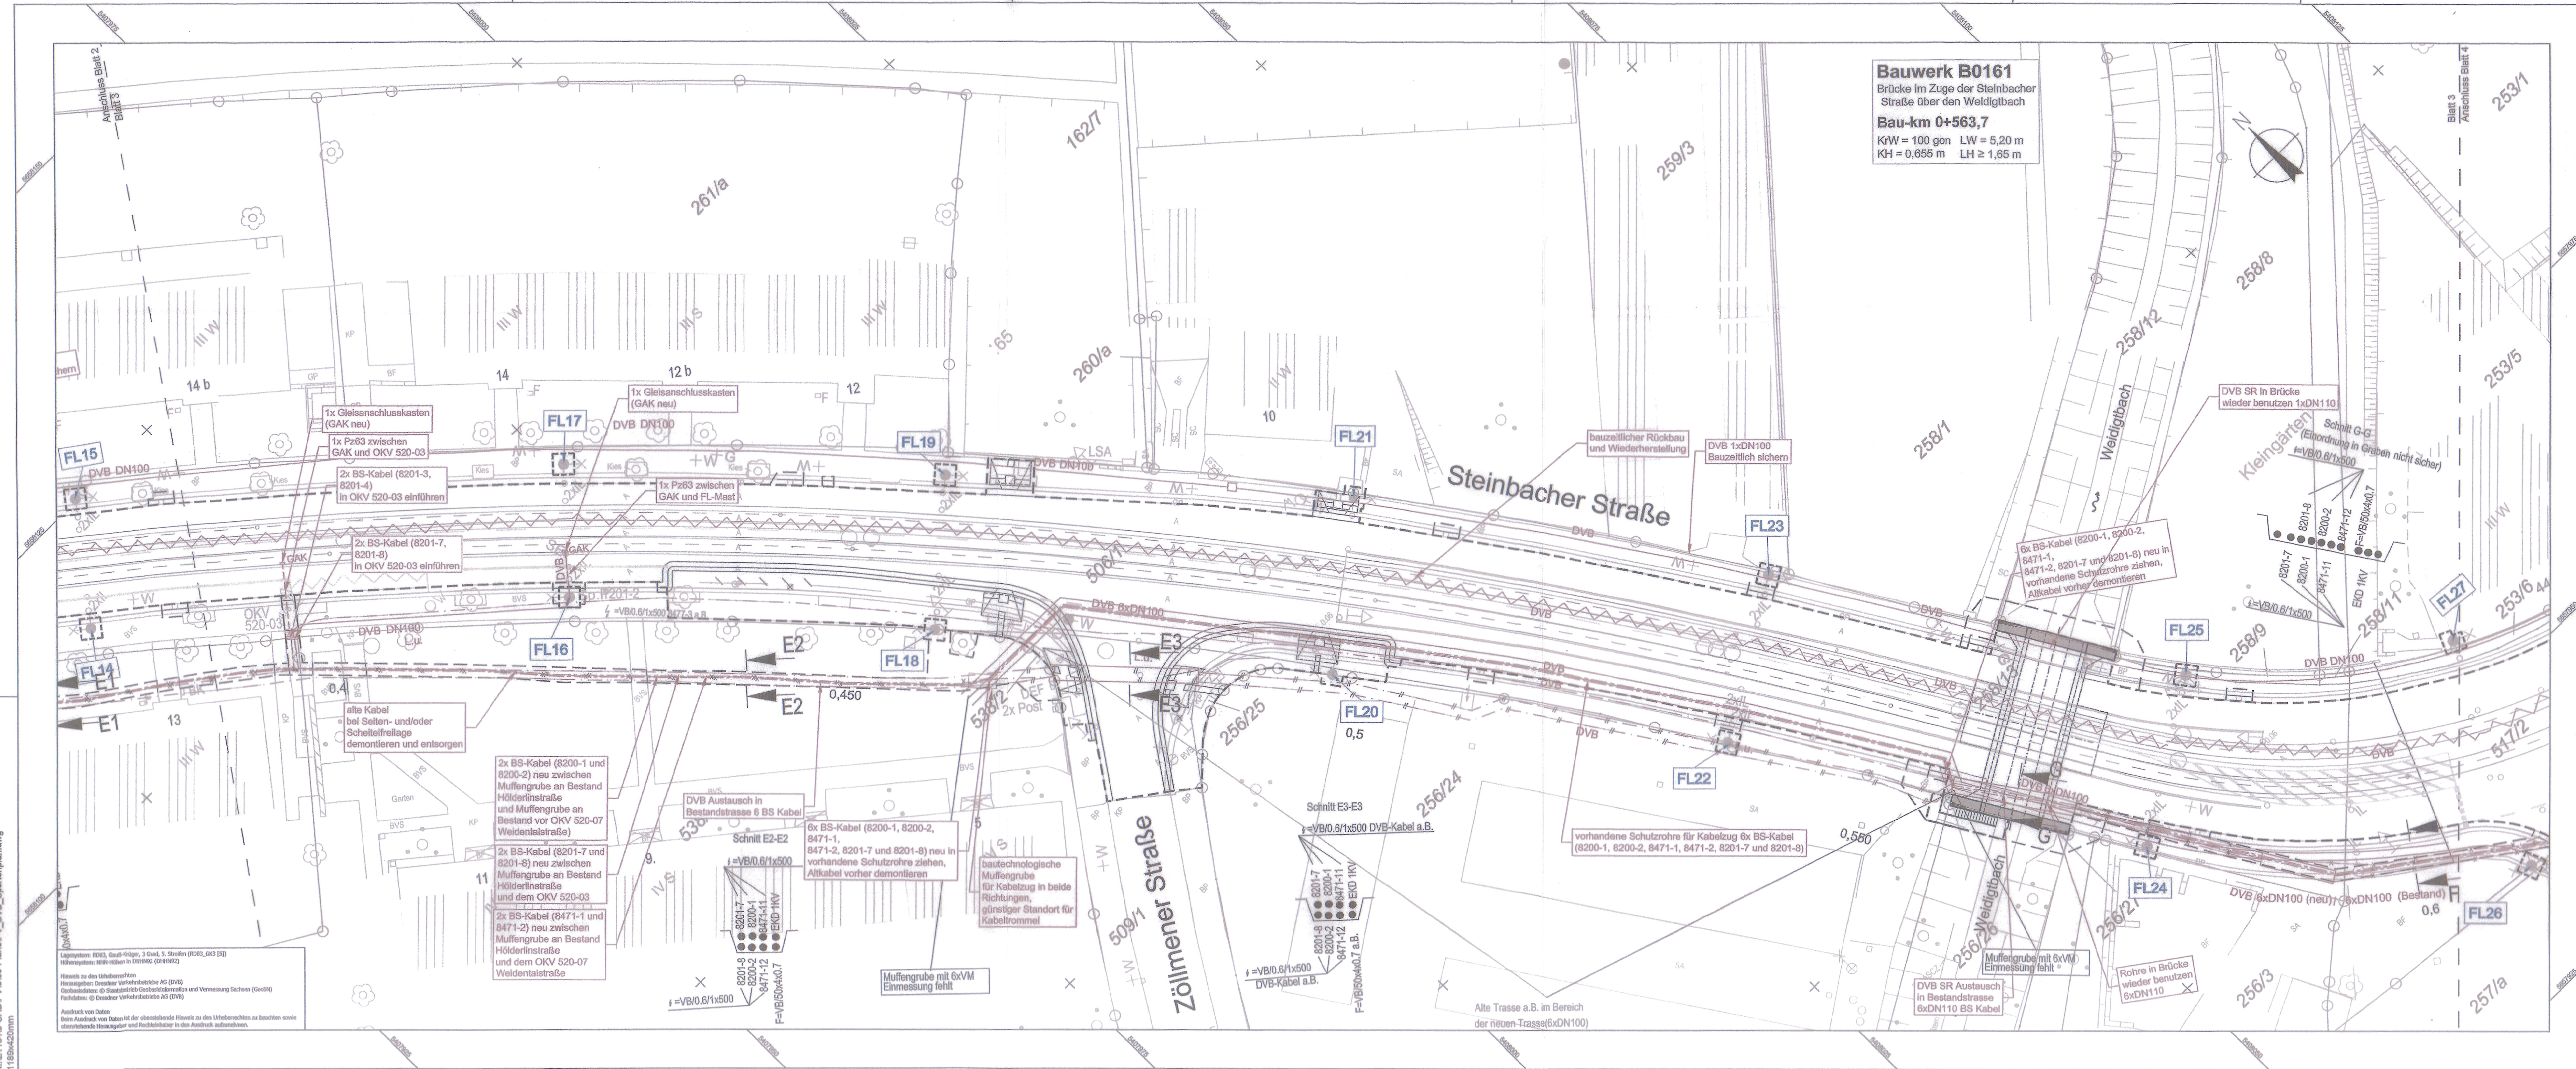

Zeichenerklärung Spartenplan DVB	
B - Bestand	P - Planung
Erdkabel (DVB)	SR (DVB)
Freileitung (DVB)	Bahnstromkabel (DVB)
Fm SR (DVB)	Rückbau
FL10	SR Gleisschmieranlage (DVB)
	Nr. Freileitungsmasten

Fachplaner:		Datum		Zeichen	
	OBERMEYER PLANEN + BERATEN GmbH	Niederlassung Dresden 01097 Dresden Eberswalder Straße 1 Tel.: 0351 / 80 89 300 Fax: 0351 / 80 89 333	bearbeitet:	28.01.2019	Band
			gezeichnet:	28.01.2019	Kuberski
			geprüft:		B. Kley

Nr.	Art der Änderung	Datum	Zeichen

## FESTSTELLUNGSENTWURF

 Dresdner Verkehrsbetriebe AG	Dresdner Verkehrsbetriebe AG Center Infrastruktur - Engineering - Tel.: 0351/857-2136	Unterlage / Blatt-Nr.: 16.2 / 3
		Spartenplan DVB
PROJIS-Nr.:		Maßstab: 1:250
Steinbacher Straße zwischen Hebbelplatz und Chamissostraße inklusive Haltestelle Chamissostraße		
aufgestellt: 4. März 2019 Dresdner Dresdner Verkehrsbetriebe AG  Hemmersbach		 J. Hanusch Centerleiter Infrastruktur