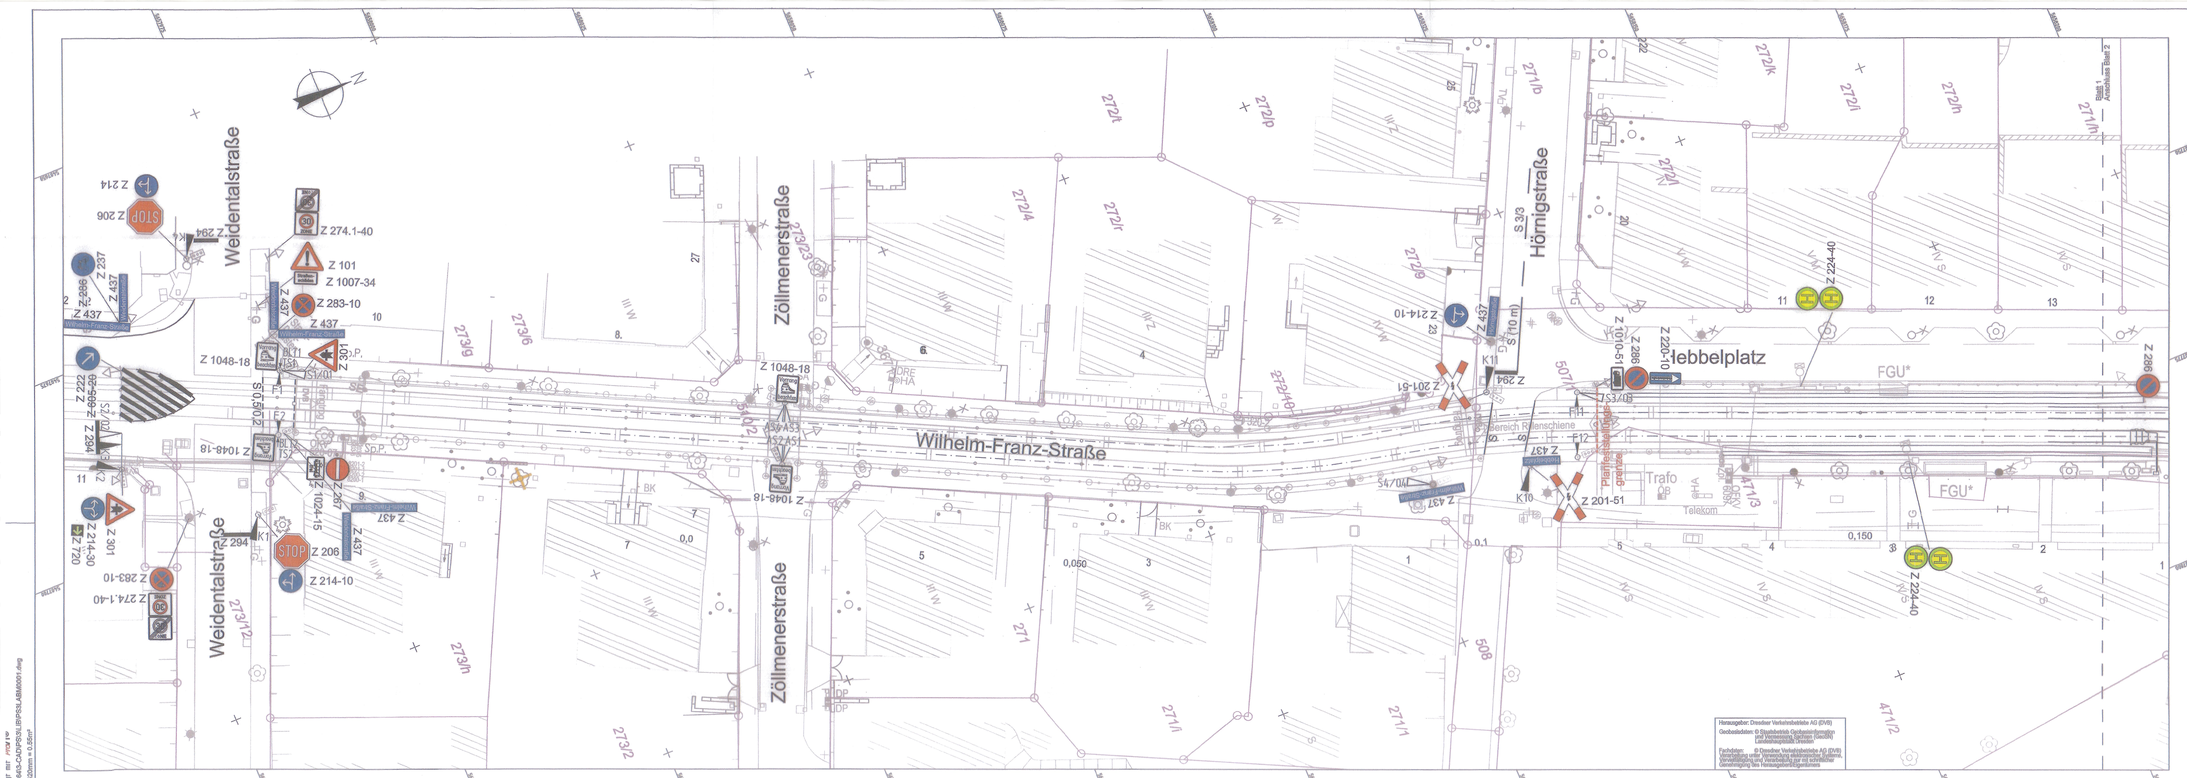
Weidentalstraße
Zöllnerstraße
Wilhelm-Franz-Straße
Hörnigstraße
Hebbelplatz
Z 214 Z 206 STOP Z 294
Z 274.1-40
Z 101
Z 1007-34
Z 283-10
Z 437
Z 1048-18
Z 214-30
Z 720
Z 283-10
Z 274.1-40
Z 1024-15
Z 267
Z 437
Z 294
K1
Z 206 STOP
Z 214-10
Z 214-10
Z 437
K11
Z 294
Z 201-51
Z 437
K10
Z 201-51
Z 1010-51
Z 286
Z 224-40
Z 286
Z 224-40
FGU*
FGU*
Trafo
Telekom
Bereich Rillenschiene
Planfestgestellte Haltestelle
Hermmannbach
Z 1048-18
Z 1048-18
Z 1048-18
Z 1048-18
Z 437
Z 437
Z 437