


erzeugt mit PLOT17  
M:\241643-CAD\PS3\LIB\PS3LABM0001.dwg  
1189x420mm = 0,50m²

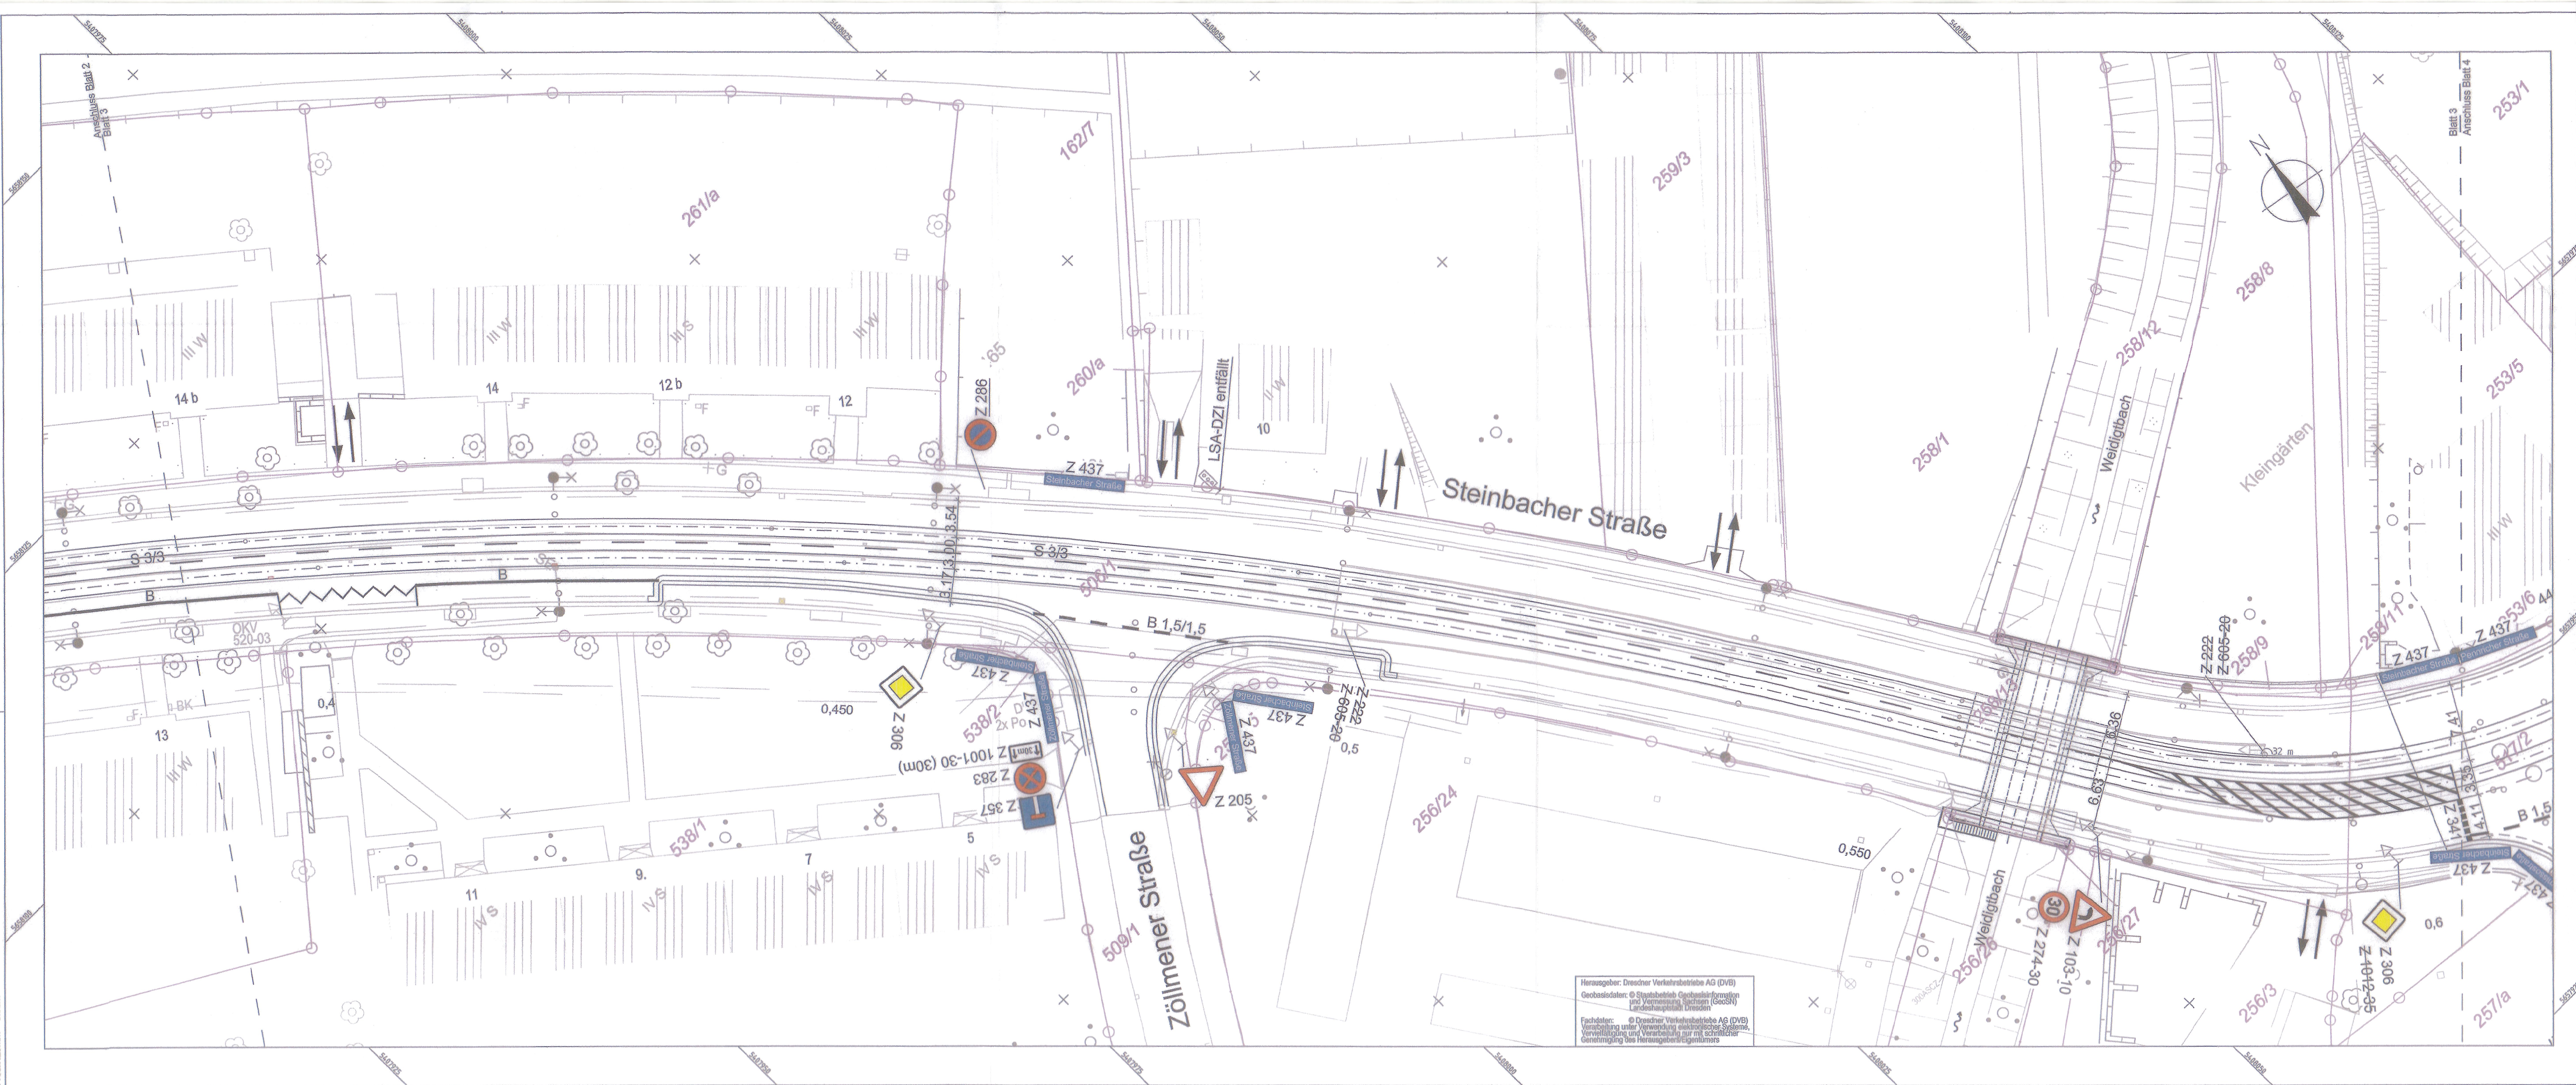

### Zeichenerklärung

	Z 240	Verkehrszeichen Bestand
	Z 240	Verkehrszeichen neu
	Z 240	Verkehrszeichen entfällt
	K1	Kraftfahrzeug-Signalgeber
	S1/Q1	Straßenbahn-Signalgeber mit Anmeldequittierung
	F1	Fußgänger-Signalgeber
	F1	Fußgänger-Signalgeber zweifeldrig rot
	AF1	Gelbblinker-Fußgänger-Signal
	FT1 BL1	Fußgängertaster - Blindentaster
	AS1 AS2	Fußgänger-Signalgeber - Straßenbahn gelb blinkend

Fachplaner:		Niederlassung Dresden 01097 Dresden Eisenwälder Straße 1 Tel.: 0351 / 80 89 300 Fax: 0351 / 80 89 333	Datum	Zeichen
			bearbeitet: 28.01.2019	Gels
			gezeichnet: 28.01.2019	Pletsch
			geprüft:	

Nr.	Art der Änderung	Datum	Zeichen

## FESTSTELLUNGSENTWURF

	Dresdner Verkehrsbetriebe AG (DVB) Center Infrastruktur Engineering Tel.: 0351/657-2136	Unterlage / Blatt-Nr.: 16.4 / 3 Ausstellungs-, Markierungs- und Beschilderungsplan
PROJIS-Nr.:		Maßstab: 1:250
Steinbacher Straße zwischen Hebbelplatz und Chamissostraße inklusive Haltestelle Chamissostraße		
aufgestellt: 4. März 2019 Dresdner Verkehrsbetriebe AG 		
Hammersbach	Hammersbach	Center Infrastruktur