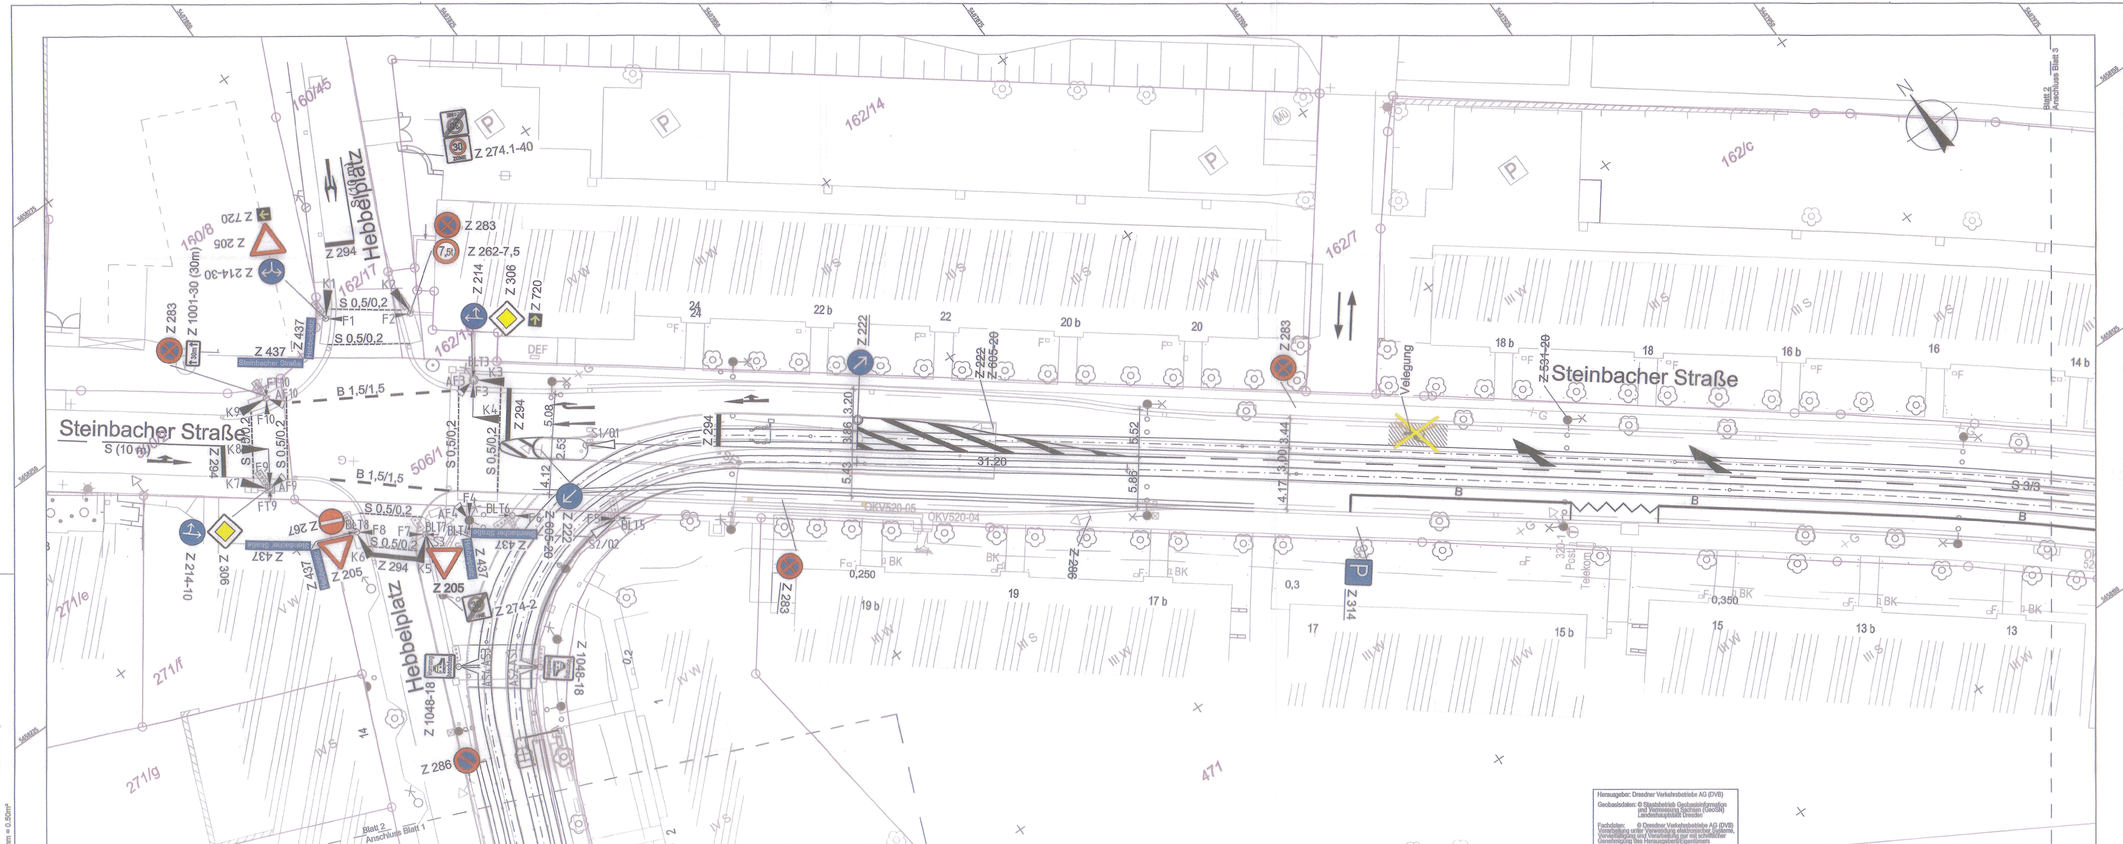
Steinbacher Straße
Hebbelplatz
Steinbacher Straße
Hebbelplatz
Z 274.1-40
Z 283
Z 262-7,5
Z 214
Z 306
Z 720
Z 283
Z 1001-30 (30m)
Z 720
Z 206
Z 214-30
Z 294
Z 437
Steinbacher Straße
S 0,5/0,2
F1
F2
B 1,5/1,5
S 0,5/0,2
Z 294
S1/01
Z 222
Z 283
Z 283
Z 531-20
Velegung
Steinbacher Straße
S (10 m)
Z 294
S 0,5/0,2
B 1,5/1,5
S 0,5/0,2
S 0,5/0,2
Z 267
Z 437
Z 205
Z 437
Z 294
S 0,5/0,2
S 0,5/0,2
Z 437
Z 222
S2/02
Z 214-10
Z 308
Z 205
Z 274-2
Z 1048-18
Z 1048-18
Z 286
Z 282
Z 286
Z 314
Z 283
Blatt 2
Anschluss Blatt 1
Blatt 3
Anschluss Blatt 2
