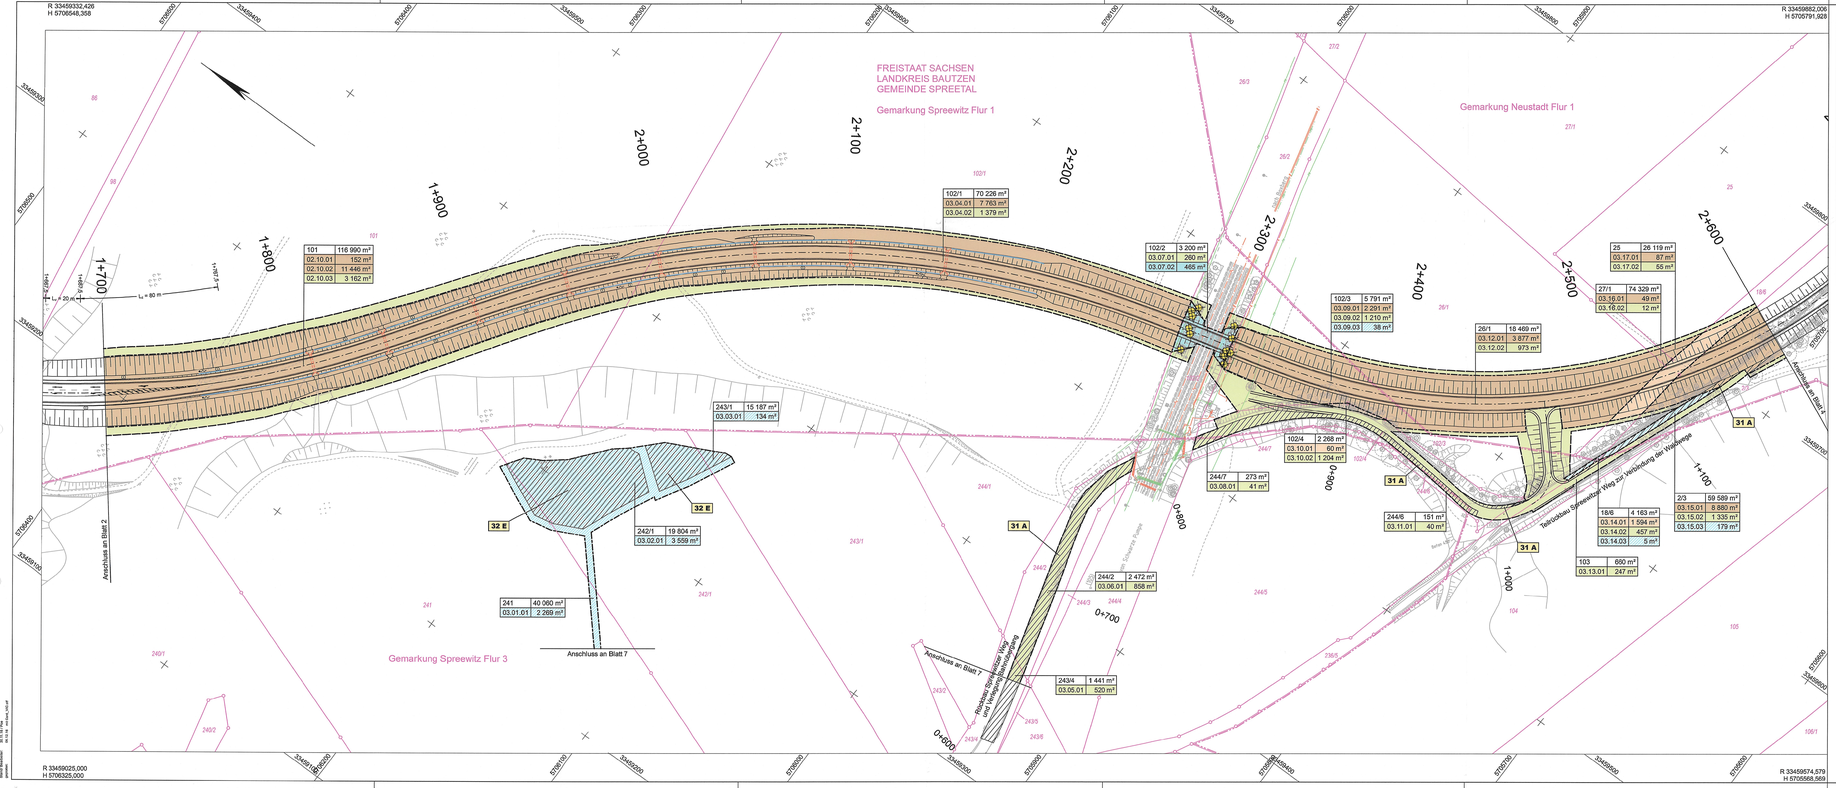

Zeichenerklärung

Grunderwerb

- zu erwerbende Fläche
- vorübergehend in Anspruch zu nehmende Fläche
- dauernd zu belastende Fläche
- dauernd zu belastende Fläche für LBP
- entschädigungslos zu übertragende Fläche

14/2 | 4 248 m² — Flurstück / Größe des Flurstückes

2.34.1 | 345 m² — lfd. Nr. im Grunderwerbsverzeichnis / Größe der Teilfläche
2 Nr. des Grunderwerbsplanes
34 lfd. Nr. des betroffenen Flurstückes
1 Teilfläche eines Flurstückes

- Landschaftspflegerische Maßnahmenfläche

22 E — Nummer der landschaftspflegerischen Maßnahme gemäß U 9.2 bzw. U 9.3

- Zusammengehörigkeitspfeil
- Gemarkungsgrenze
- Flurgrenze
- Flurstücksgrenze außerhalb / innerhalb des Baufeldes

116/12 — Flurstücksnummer

Blattschnittübersicht

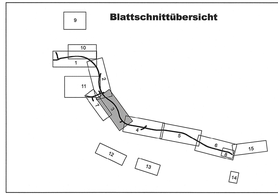

Leonhardt, Andrä und Partner	Bearbeitet: 11/2016 Pörschke (VIC)
VIC Planen und Beraten GmbH	Gezeichnet: 11/2016 CARD/1
INGENIEURGEMEINSCHAFT	Geprüft: 11/2016 Weichert (VIC)
Neu-/Ausbau K 9281, 2. Bauabschnitt	
Am Schießhaus 1-3, 01067 Dresden	Projekt-Nr.: P02.000026
Tel: 0351 / 48485-0	

Landratsamt Bautzen	Bearbeitet:
	Geprüft:
Straßen- und Tiefbauamt Bahnhofstraße 4 02625 Bautzen	Tel.: 03591 / 5251 66000 Fax: 03591 / 5250 66000 E-Mail: sta@ra-bautzen.de
	Projekt-Nr.:

Nr.	Art der Änderung	Datum	Zeichen

FESTSTELLUNGSENTWURF

bautzen DER LANDKREIS	Unterlage 10 / Blatt-Nr.: 3 Grunderwerbsplan
K 9281 / Spreewitz - Neustadt / NK 4452 102 Bat. 0,000 - NK 4652 005 Bat. 7,729	
PROJIS-Nr.:	Maßstab: 1:1000

Neu- und Ausbau des 2. Bauabschnittes der K 9281
einschließlich Brückenbauwerk über die Spreeaue

aufgestellt: Landratsamt Bautzen Straßen- und Tiefbauamt Bautzen, den 19. 12. 16 Michael Reißig Amtsleiter	