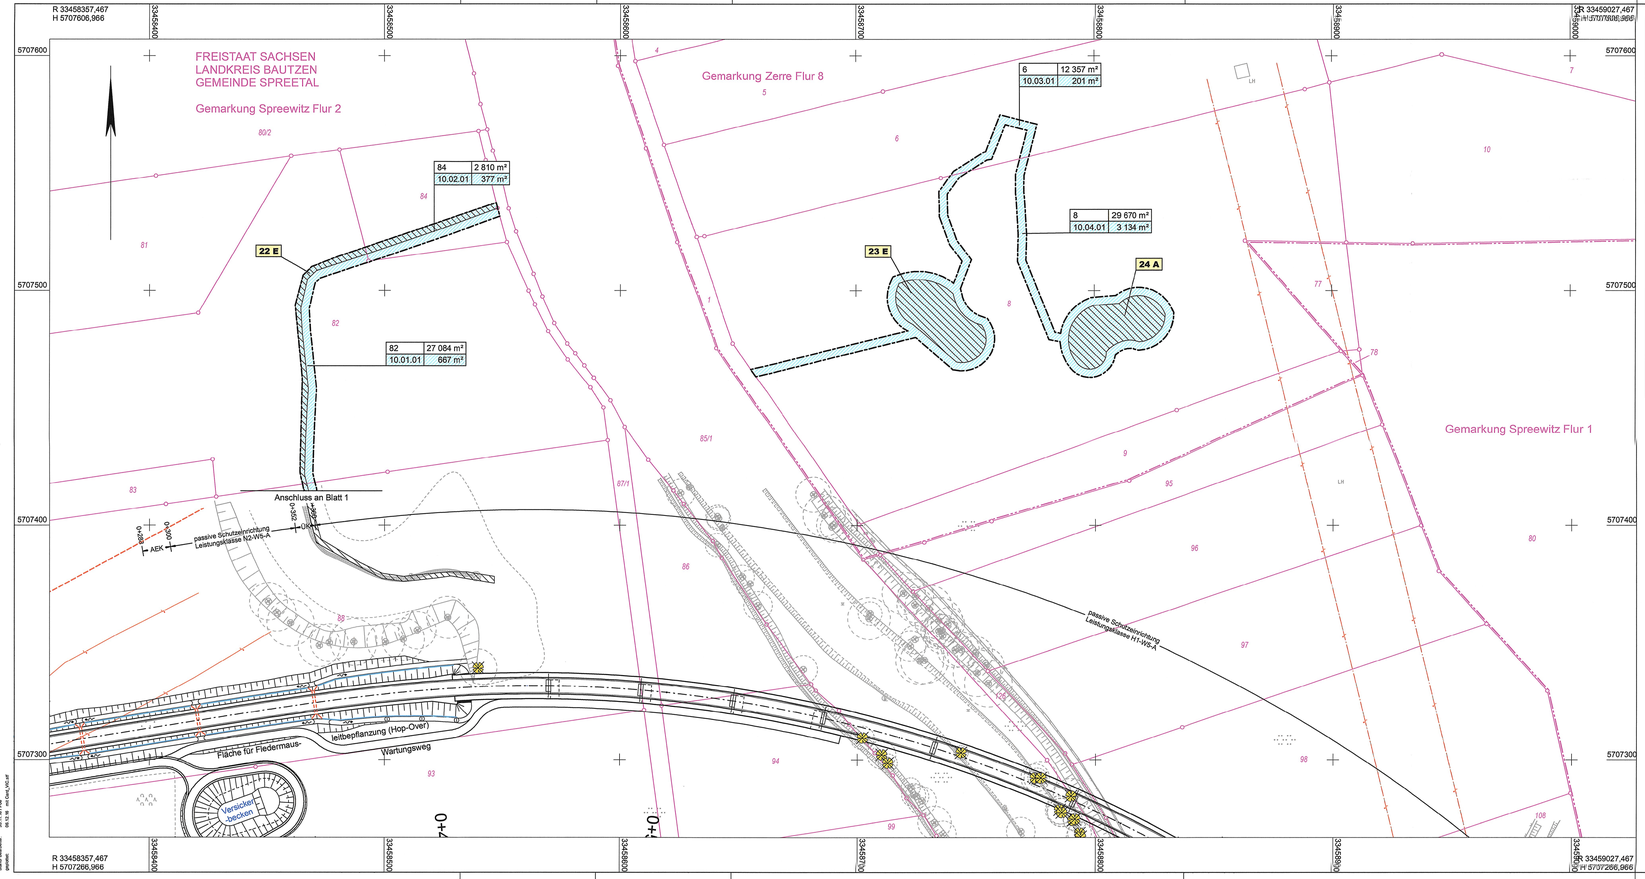

Zeichenerklärung

Grunderwerb

- zu erwerbende Fläche
- vorübergehend in Anspruch zu nehmende Fläche
- dauernd zu belastende Fläche
- dauernd zu belastende Fläche für LBP
- entschädigungslos zu übertragende Fläche
- 14/2 | 4 248 m² — Flurstück / Größe des Flurstückes
- 2.34.1 | 345 m² — lfd. Nr. im Grunderwerbsverzeichnis / Größe der Teilfläche
  - 2 Nr. des Grunderwerbsplanes
  - 34 lfd. Nr. des betroffenen Flurstückes
  - 1 Teilfläche eines Flurstückes
- Landschaftspflegerische Maßnahmenfläche
- 22 E — Nummer der landschaftspflegerischen Maßnahme gemäß U 9.2 bzw. U 9.3
- Zusammengehörigkeitspfeil
- Gemarkungsgrenze
- Flurgrenze
- Flurstücksgrenze außerhalb / innerhalb des Baufeldes
- 116/12 — Flurstücksnummer

Blattschnittübersicht

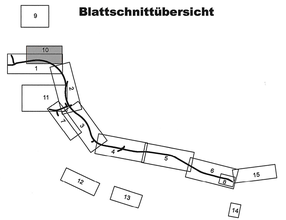

Leonhardt, Andrä und Partner / Planen und Beraten GmbH INGENIEURGEMEINSCHAFT Neu-/Ausbau K 9281, 2. Bauabschnitt Am Schießhaus 1-3, 01067 Dresden Tel: 0351 / 49485-0	Bearbeitet: 11/2016 Pörschke (VIC) Gezeichnet: 11/2016 CARD/1 Geprüft: 11/2016 Weichert (VIC) Projekt-Nr.: P02.000026
Landratsamt Bautzen Straßen- und Tiefbauamt Bahnhofstraße 4 02625 Bautzen Tel.: 03591 / 5251 66000 Fax: 03591 / 5250 66000 E-Mail: sta@lra-bautzen.de	Bearbeitet: Geprüft: Projekt-Nr.:

Nr.	Art der Änderung	Datum	Zeichen

FESTSTELLUNGSENTWURF

landkreis bautzen DER LANDKREIS

Unterlage 10 / Blatt-Nr.: 10
Grunderwerbsplan

K 9281 / Spreewitz - Neustadt / NK 4452 102 Stat. 0,000 - NK 4552 005 Stat. 7,729

PROJIS-Nr.:

Maßstab: 1:1000

Neu- und Ausbau des 2. Bauabschnittes der K 9281
einschließlich Brückenbauwerk über die Spreeaue

aufgestellt:
Landratsamt Bautzen
Straßen- und Tiefbauamt

Bautzen, den 19. 12. 16

Michael Reißig
Amtsleiter

Project
Date/Object
Drawing
Layout
Plotted
Plotted from
CARD/1 Version 8.4b4
KBBK_Übersichtsriss_L.pltt
1:500 bzw. 1:1000
Grunderwerbsplan.dwg
Modell
BB 16 W Plan
Grunderwerbsplan_NOS.plt